

FÖRSLAG TILL ÄNDRING AV STADSPLANEBESTÄMMELSER FÖR KV. PIONEN LIDKÖPINGS STAD

UPPRÄTTAT I FEBR. 1937


TILLHÖR STADSFULLMÄKTIGES BESLUT
DEN 10 maj 1937

Trerikil Hök

F. Wessberg

*År 1938 den 26 mars blev den ännu
förra arbetsliga ändring av den för staden
Lidköping gällande stadplanen med tillhörande
stadplanebestämmelser fastställt av Kungl.
Maj:ts Befallningsmyndighet i Skerfvingen i
Lidköping Merintat i Landshövskans förordning.*

Förändringens följande:
[Signature]

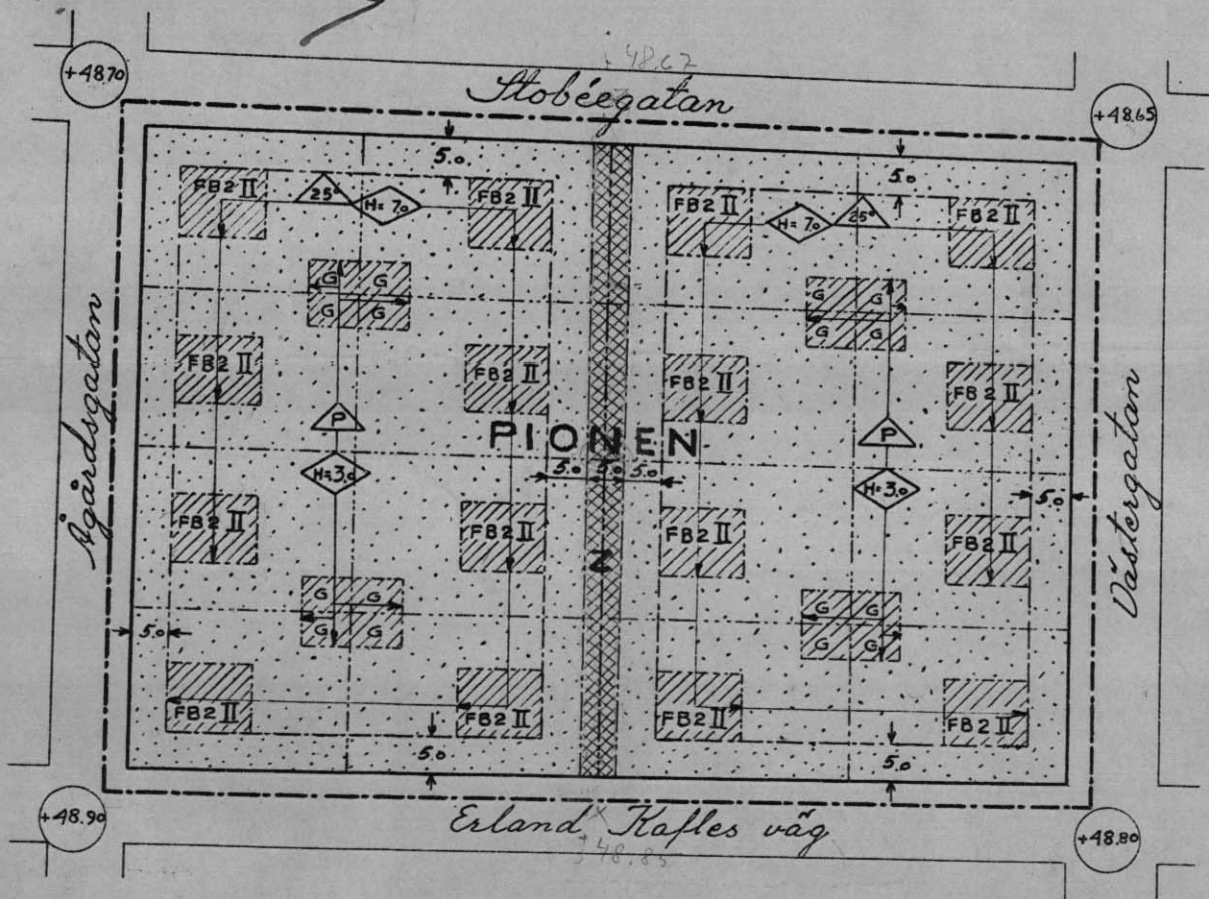

BETECKNINGAR

- Linje belägen tre (3) meter utanför
det område för vilket fastställelse i stads-
planeändring söks.
- kvartersgränns
- annan bestämmelsegränns.
- föreslagen tomtgränns ej ansedd att fastställas.
- (+0.00) gällande gatuhöjd
- (H+0.0) att byggnads taklist får
förläggas högst i angiven
höjd över angränsande gata
- (0.0) att taklutning mot horison-
talplanet ej får överstiga
angivet graddtal.

- II våningsantal
- (P) att tak skall göras plant
- Byggnadslinje
- (Z) kvartersmark vilken skall
hållas öppen för allmän gatutrafik
- () område som ej får bebyggas.
- (FB2) kvartersmark för fristående
byggnader och bostadsändamål
samt för högst två familjer
i varje särskild tomt.
- (G) kvartersmark
för garageändamål

SKALA 1:1000.

10 5 0 10 20 30 40 50 60 70 80 90 100 METER