

FÖRSLAG TILL ÄNDRING AV STADSPLANEN FÖR KVARTERET KLINGBERGET M.M. I HALMSTAD

UPPGJORT I APRIL 1962

STADSPLANEKARTA

Halmstad den 17 april 1962.

Halger Rönbon

stadsplanearkitekt.

Reviderat och utvidgat.

Halmstad den 19 februari 1963.

Halger Rönbon

Beteckningar:

A. Gränsbeteckningar:

- Linje belägen 3 meter utanför det område, som förslaget avser.
- Gällande områdesgräns.
- *- Gällande områdesgräns, avsedd att utgå.
- Områdesgräns.
- Bestämmelsegräns.

B. Områdesbeteckningar:

Allmän plats.

Gata.

Byggnadskvarter.

BHS Område för bostads- och handelsändamål, sammanbyggda hus.


HS Område för handelsändamål, sammanbyggda hus.

C. Övriga beteckningar:


- X Mark tillgänglig för allmän gångtrafik.
- Z Mark tillgänglig för körtrafik.
- + 0,0 Gällande gatuhöjd.
- (+ 0,0) Gällande gatuhöjd, avsedd att utgå.
- + 0,0 Gatuhöjd.
- ◇ 0,0 Byggnadshöjd räknad från stadens nollplan.
- Förbud mot utfart.
- Fastighetsgräns.
- Betinllig byggnad.

Grundkartan uppgjord i april 1962.

Vatten Halmstad
mättningsman

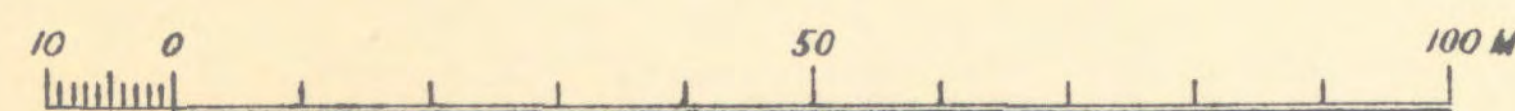

Skala 1:1000

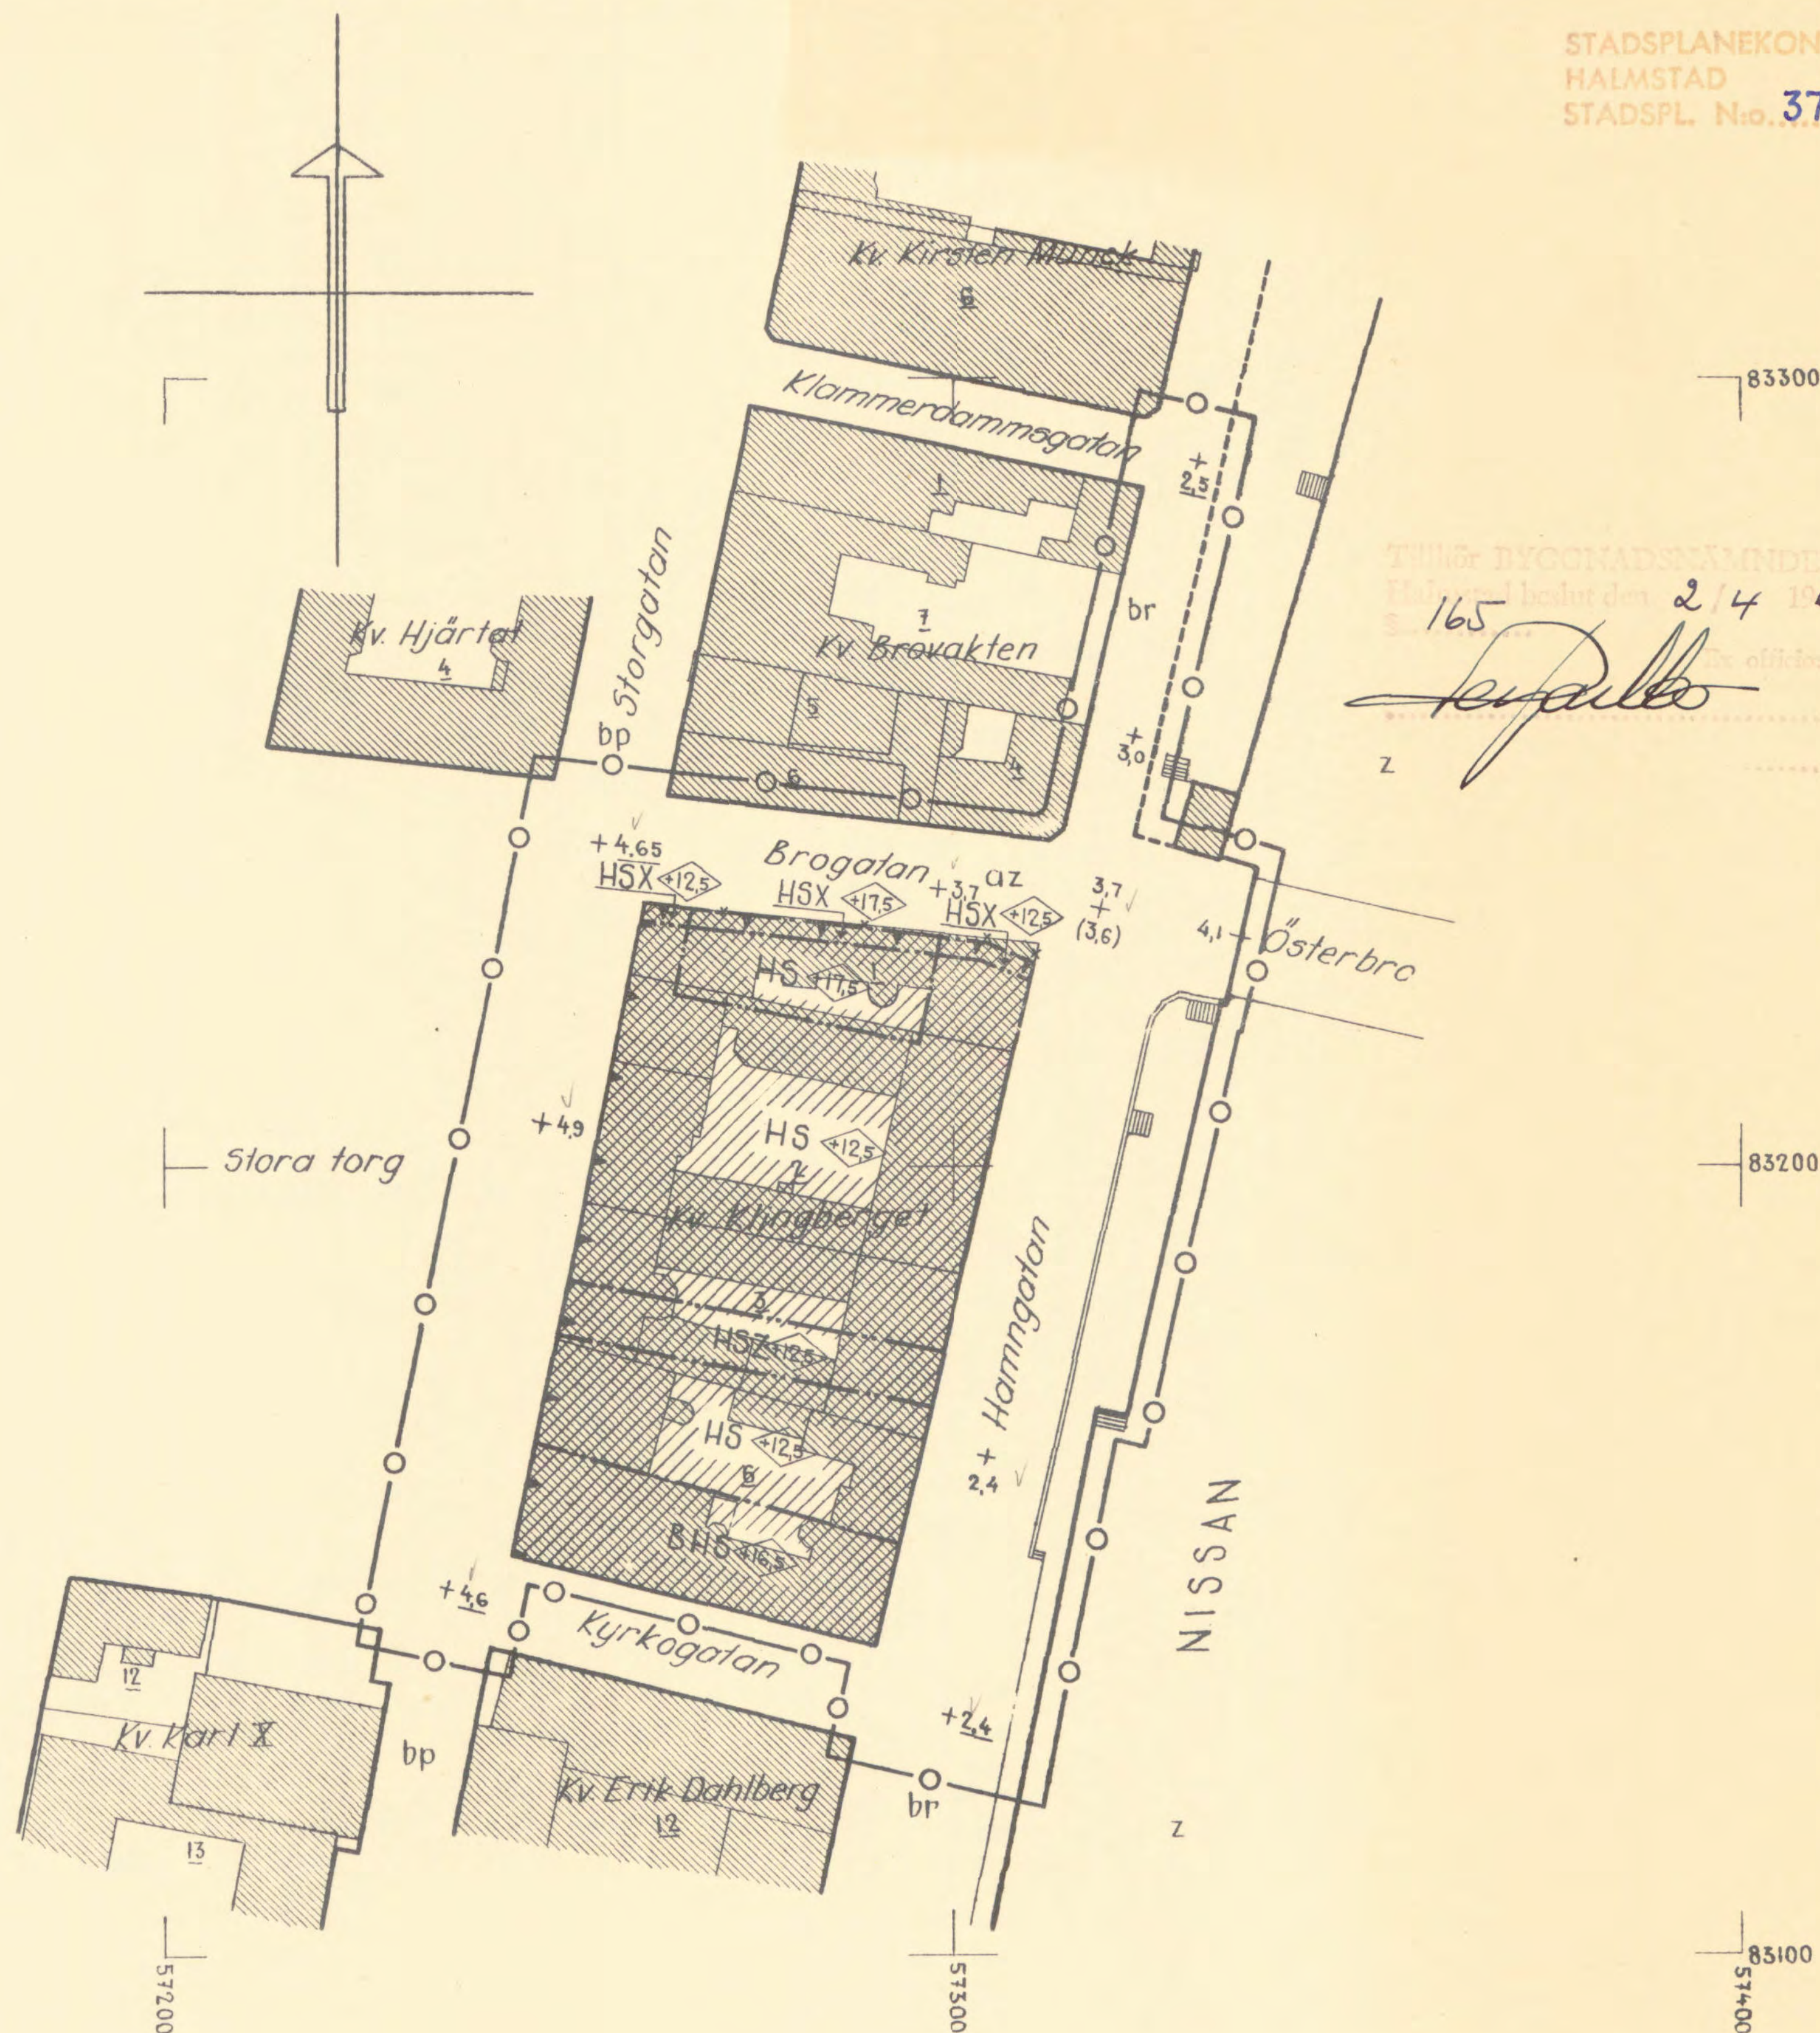

År 1963 den 12 juli blev det å denna karta tecknade förslaget till stadsplaneändring av länsstyrelsen fastställt genom beslut, som numera vunnit laga kraft; betyder

Halmstad i landskansliet den 19 augusti 1963.

På tjänstens vägnar:

Börje Hermansson
Börje Hermansson



Stämpel Två kronor.