


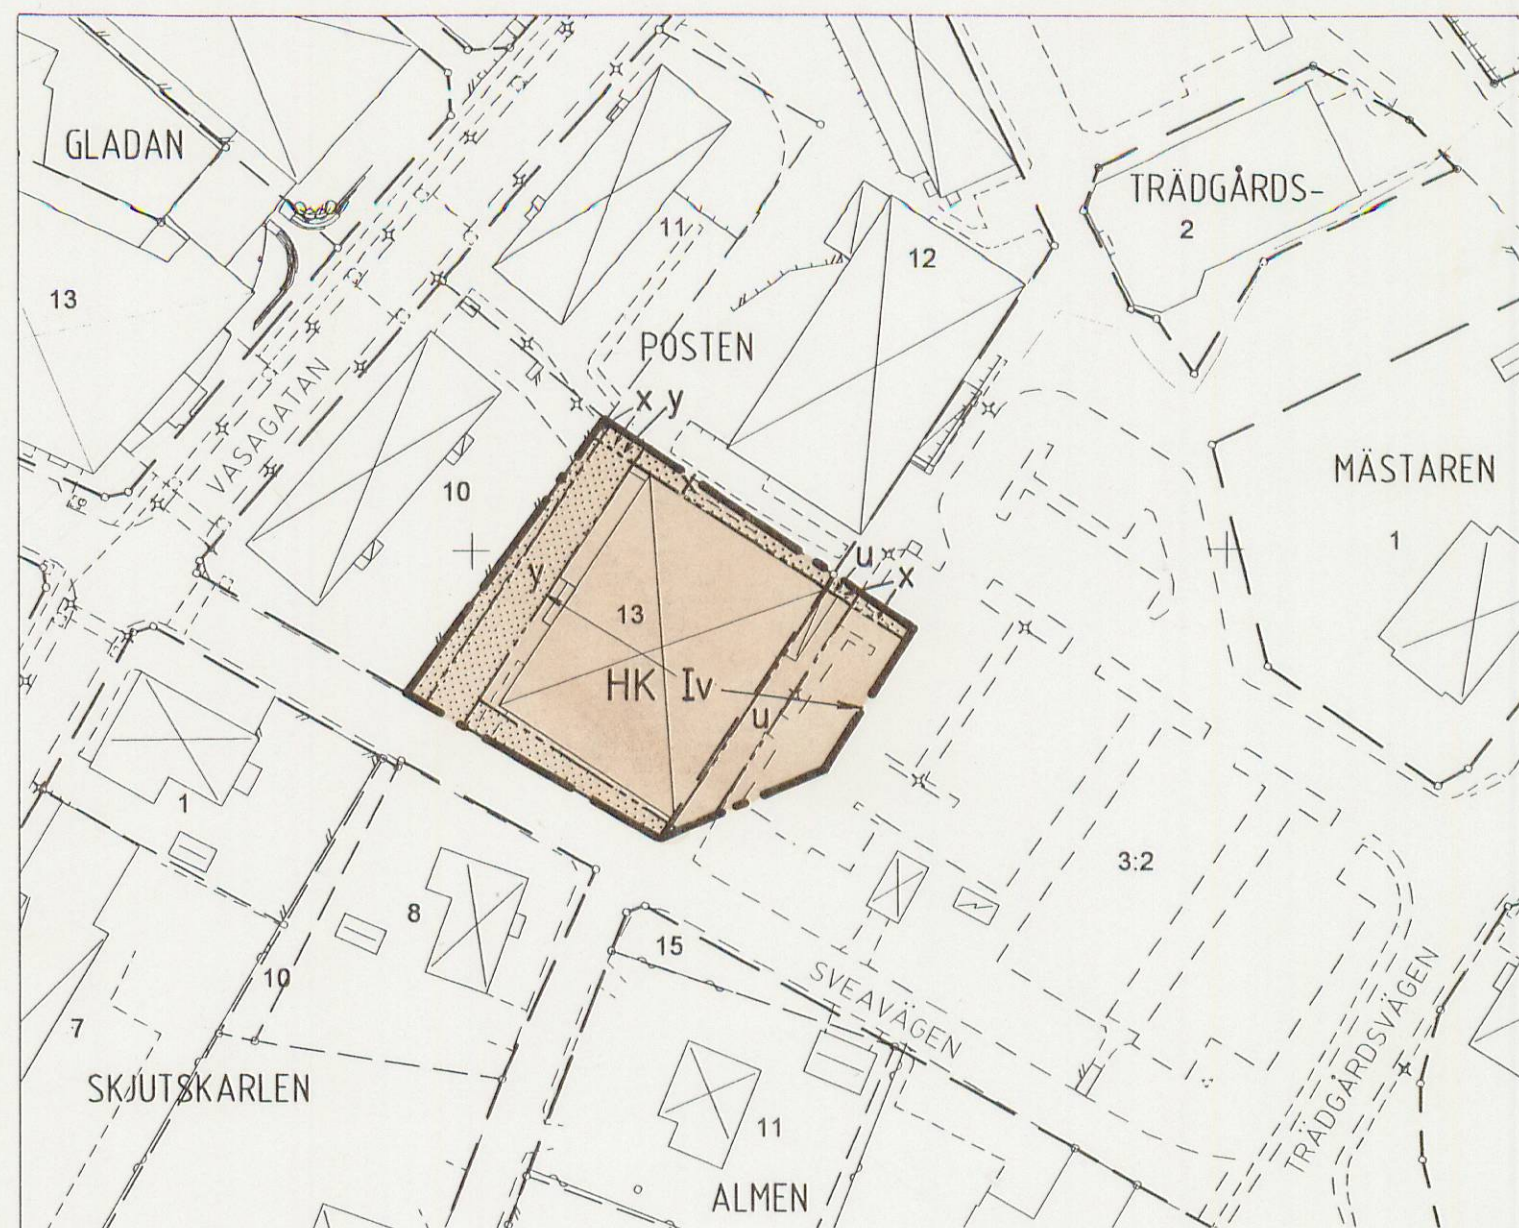

KARTAN


Grundkartan är upprättad av Kart- och Mätningen, Smedjebackens kommun
Fastighetsredovisningen aktuell 1999-04-12

Grundkartebeteckningar

—○—	Kvartergräns med gränspunkt
—x—	Fastighetsgräns
—x—	Kvarteretsnamn
⊠	Byggnad, husliv resp. takkontur
⊠	Uthus
⊠	Skärmtak
⊠	Transformatorbyggnad
---	Körbanekant
---	Gångbanekant

— —	Staket
— —	Stödmur
— —	Häck
+	Belysningsstolpe
+	Rutnätspunkt

SKALA 1:1000

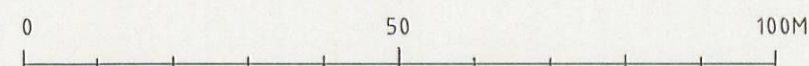

HANDLINGAR

Till planen hör förutom denna plankarta
med bestämmelser:

- planbeskrivning
- genomförandebeskrivning
- fastighetsförteckning
- grundkarta
- illustration

Planen är handlagd enligt reglerna om
enkelt planförfarande.

Godkänd för samråd/underrättelse
Antagen
Vunnit laga kraft

Instans	Datum
MBN	1999-01-26
MBN	1999-06-22
	1999-07-19

PLANBESTÄMMELSER

Följande gäller inom områden med nedanstående
beteckningar. Där beteckning saknas gäller
bestämmelsen inom hela planområdet. Endast
angiven användning och utformning är tillåten.

GRÄNSBETECKNINGAR

- Gräns för planområdet
- - - - - Egenskapsgräns

MARKANVÄNDNING

Kvartermark

HK	Handel och kontor
----	-------------------

BEGRÄNSNINGAR AV MARKENS BEBYGGANDE

⊠	Marken får inte bebyggas
x	Marken skall vara tillgänglig för allmän gång- och cykeltrafik
y	Marken skall vara tillgänglig för utfart från angränsande fastighet
u	Marken skall vara tillgänglig för allmänna underjordiska ledningar

UTFORMNING

I	Högsta antal våningar
V	Sufterrängsvåning får anordnas

ADMINISTRATIVA BESTÄMMELSER

Genomförandetiden är 5 år från det datum planen
vinner laga kraft.

Fastighetsplan för kv. Posten fastställd 1977-10-31
upphävs för tomt 13.

DETALJPLAN FÖR

DEL AV KV. POSTEN (TILLBYGGNAD AV ICA)

SMEDJEBACKENS KOMMUN, DALARNAS LÄN

MILJÖ- OCH BYGGKONTORET, SMEDJEBACKEN 1999-04-15

Sven Andersson
SVEN ANDERSSON
STADSARKITEKT

Kerstin Johansson
KERSTIN JOHANSSON
KARTTEKNIKER