

År 1968 den 14 oktober fastställde länsstyrelsen i Västernorrlands län den å denna karta upptagna ändring i stadsplan, vilket beslut, då klagan däremot till följd av stadgandet i 150 § 3 st. byggnadslagen den 30 juni 1947 ej må föras, vunnit laga kraft, betygar; Härnösand i landskansliet som ovan.
På tjänstens vägnar:
Olle Fernström

Förslag till ändring av stadsplanen för Sundsvall beträffande del av kvarteret SKÖN, Skönsbyn


Upprättat på stadsplanekontoret den 27 juni 1968

BO WIDEQVIST-KULL
Stadsplanearkitekt

CARL-ESKIL WALLRUDH
Stadsplaneingenjör

Förslaget antaget av byggnadsnämnden i Sundsvall den 9 september 1968, nr 571, betygar i tjänsten

Bengt Wiklander
Sekreterare

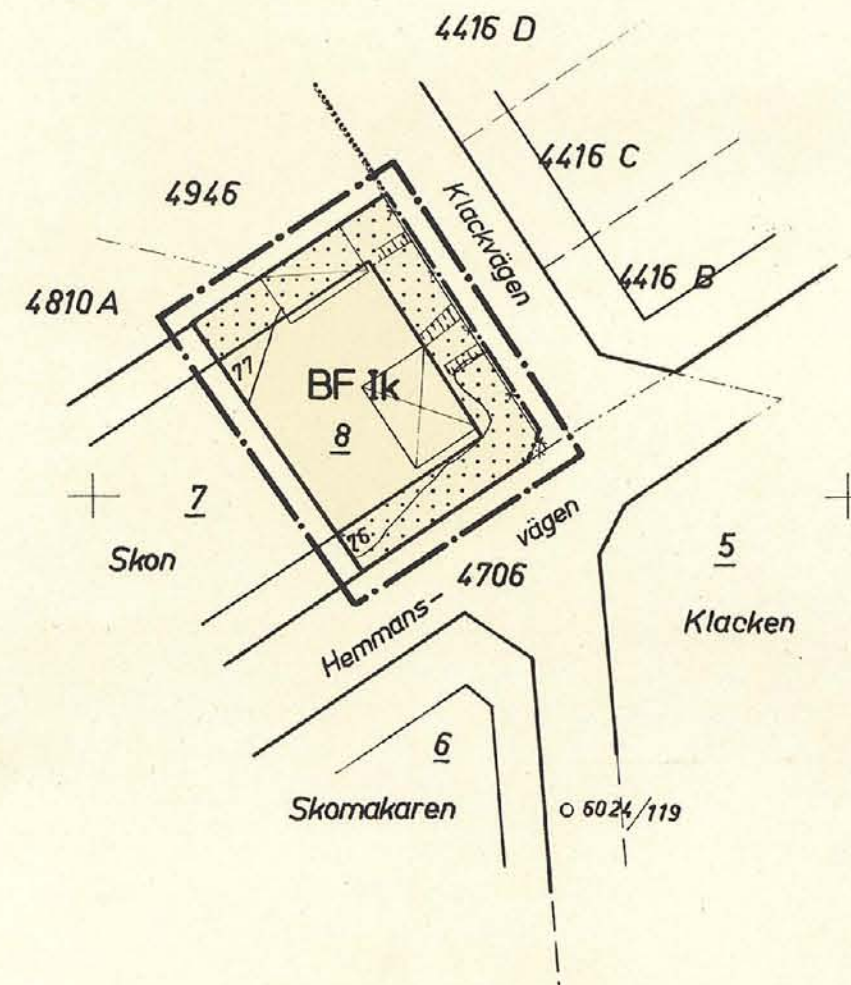

BETECKNINGAR

Grundkartan

- Gräns för fastighet eller samfällt område
- Gräns för administrativt bildad tomt
- Annan gräns
- ⊠ Bostadshus resp. uthus
- Väg
- Skärning
- Höjdkurvor
- o Polygonpunkt
- + Rutnätspunkt
- 7 Nummer å rättsligen bestående tomt
- 4416 B Nummer å stadsäga eller stadsägoområde

Stadsplanekartan

Gränsbeteckningar

- Gränslinje belägen 3 meter utanför föreslaget planområde
- Gällande områdes- resp. bestämmelsegräns
- Gällande områdesgräns avsedd att utgå
- Kvarters- och annan områdesgräns

Byggnadskvarter

- BF Område för bostadsändamål, fristående hus

Övriga beteckningar

- Mark som icke får bebyggas
- Ik Antal våningar, jämte suterrängvåning

Grundkartan upprättad av stadsingenjörskontoret
i Sundsvall i juni 1968

Kopians likhet med originalet betygas.
Stockholm den 27.11.1968.
SVENSKA REPRODUKTIONS AB

G. Lundberg

Skala 1:1000

10 5 0 10 20 30 40 50 60 70 80 90 100m

Förv.-pl.

Repl.

SVENSKA REPRODUKTIONS AB 1968

SKÖN 1998

SKÖN 1998