

BETECKNINGAR
GRUNDKARTA

- BYGRÄNS
- FASTIGHETSGRÄNS
- GÄLLANDE KVARTERS- ELLER ANNAN OMRÅDESGRÄNS
- GÄLLANDE BESTÄMMELSEGRÄNS
- BYGGNAD, UTHUS
- TRANSFORMATORBYGGNAD
- VÄG MED RESP. UTAN SIDOUTRYMMEN
- VÄGTRUMMA
- FASTSTÄLLD HÖJD
- AVVÄGD HÖJD
- HÖJDKURVOR
- GRÄNSPUNKT
- RUTNÄTSPUNKT
- BYNAMN
- REGISTERNUMMER FÖR FASTIGHET

KROKSTA
22:1

STADSPLANEKARTA

A. GRÄNSBETECKNINGAR

- GRÄNSLINJE BELÄGEN 3 METER UTANFÖR PLANOMRÅDETS VERKLIGA GRÄNS
- GÄLLANDE BESTÄMMELSEGRÄNS, AVSEDD ATT UTGÅ KVARTERS- ELLER ANNAN OMRÅDESGRÄNS
- BESTÄMMELSEGRÄNS

B. OMRÅDESBETECKNINGAR

BYGGNADSKVARTER

- OMRÅDE FÖR ALLMÄNT ÄNDAMÅL
- OMRÅDE FÖR SMÅINDUSTRIÄNDAMÅL

SPECIALOMRÅDE
UPPLAGSÄNDAMÅL

- OMRÅDE FÖR UPPLAGSÄNDAMÅL

C. ÖVRIGA BETECKNINGAR

- MARK SOM ICKE FÅR BEBYGGAS
- MARK TILLGÄNGLIG FÖR UNDERJORDISKA LEDNINGAR
- LÄGSTA TILLÄTNA PLUSHÖJD FÖR GOLV
- BYGGNADSHÖJD

GRUNDKARTA UPPRÄTTAD I MAJ 1976 AV STADSINGENJÖR TAGE JONES OCH
MÄTNINGSINGENJÖR ARNE SANDGREN

KROKSTA 22:15 M FL

SJÄLEVADS SOCKEN

ÖRNSKÖLDSDVIKS KOMMUN

FÖRSLAG TILL ÄNDRAD STADSPLAN

STADSPLANEKARTA SKALA 1:1000

ÖRNSKÖLDSDVIK 1976-07-01

STADSARKITEKTKONTORET

NILS LINDGREN
STADSARKITEKT

NILS JOHANSSON
STADSPLANEINGENJÖR

Den 14/10 1976 § 1294 blev detta
förslag till stadsplan antaget av
byggnadsnämnden i Örnsköldsviks
kommun, betygss.

i tjänsten:

Gun-Marie Berggren

1977-01-04 fastställdes länsstyrelsen
i Västerbottens län denna ändrade
stadsplan. Beslutet har enligt 150 §
tredje stycket byggnadslagen vunnit
lagkraft.
Härnäsand 1977-01-12
eu
Majlis Olsson


Y 31 800

Y 31 700

X 23 900

X 23 800

SKALA 1:1000

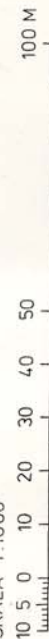

Kopias likhet med originalet bestyrkes:

ÖRNSKÖLDSDVIK 77-0104A