


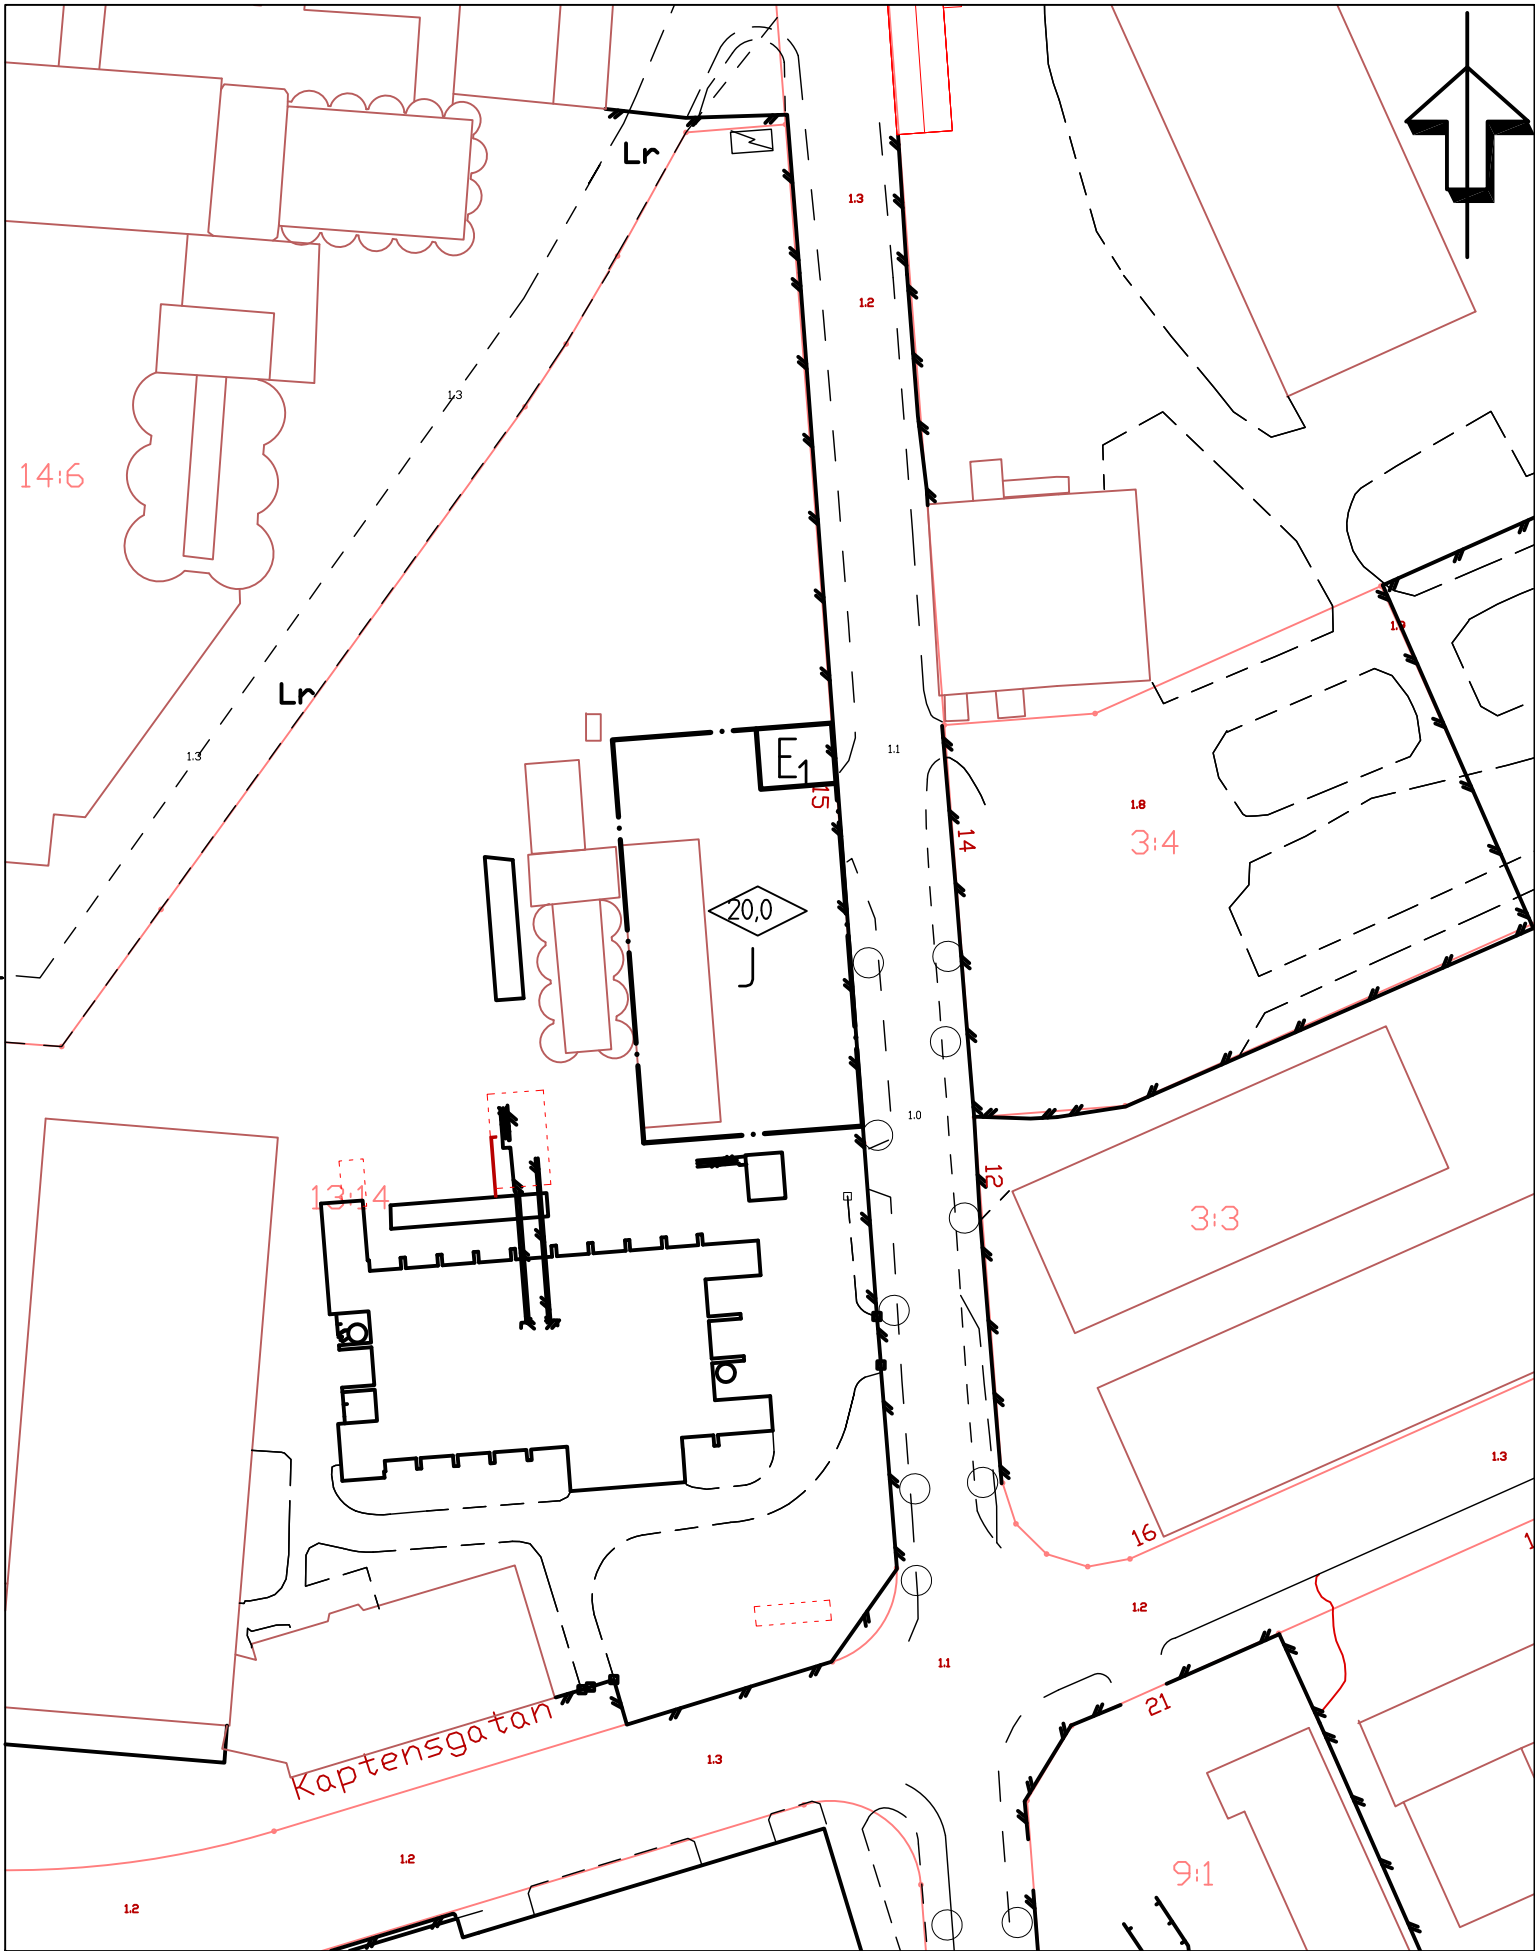

PLANBESTÄMMELSER

Följande gäller inom områden med nedanstående beteckningar.
Där beteckning saknas gäller bestämmelsen inom hela planområdet.
Endast angiven användning och utformning är tillåten.

GRÄNSBETECKNINGAR

— • — Användningsgräns

ANVÄNDNING AV KVARTERSMARK

J Industri
E₁ Transformatorstation

PLACERING, UTFORMNING, UTFÖRANDE

◊ 0.0 Högsta totalhöjd i meter

ADMINISTRATIVA BESTÄMMELSER

Genomförandetiden slutar 15 år efter det att planen vunnit laga kraft.

Till planen hör:

Planbeskrivning Fastighetsförteckning
Genomförandebeskrivning Samrådsredogörelse

Detaljplan för del av Kryddgården 13:14

Antagandehandling

Enköpings kommun

Upprättad 2003-10-21

2003-12-02

Patrik Holm
Planavdelningschef

Skala 1:1000
0 10 20 30 40 50 100 m

Beslutsdatum	Instans
Antagande	
2003-12-02	MBN
Laga kraft	
2004-01-08	

Dpl 371