


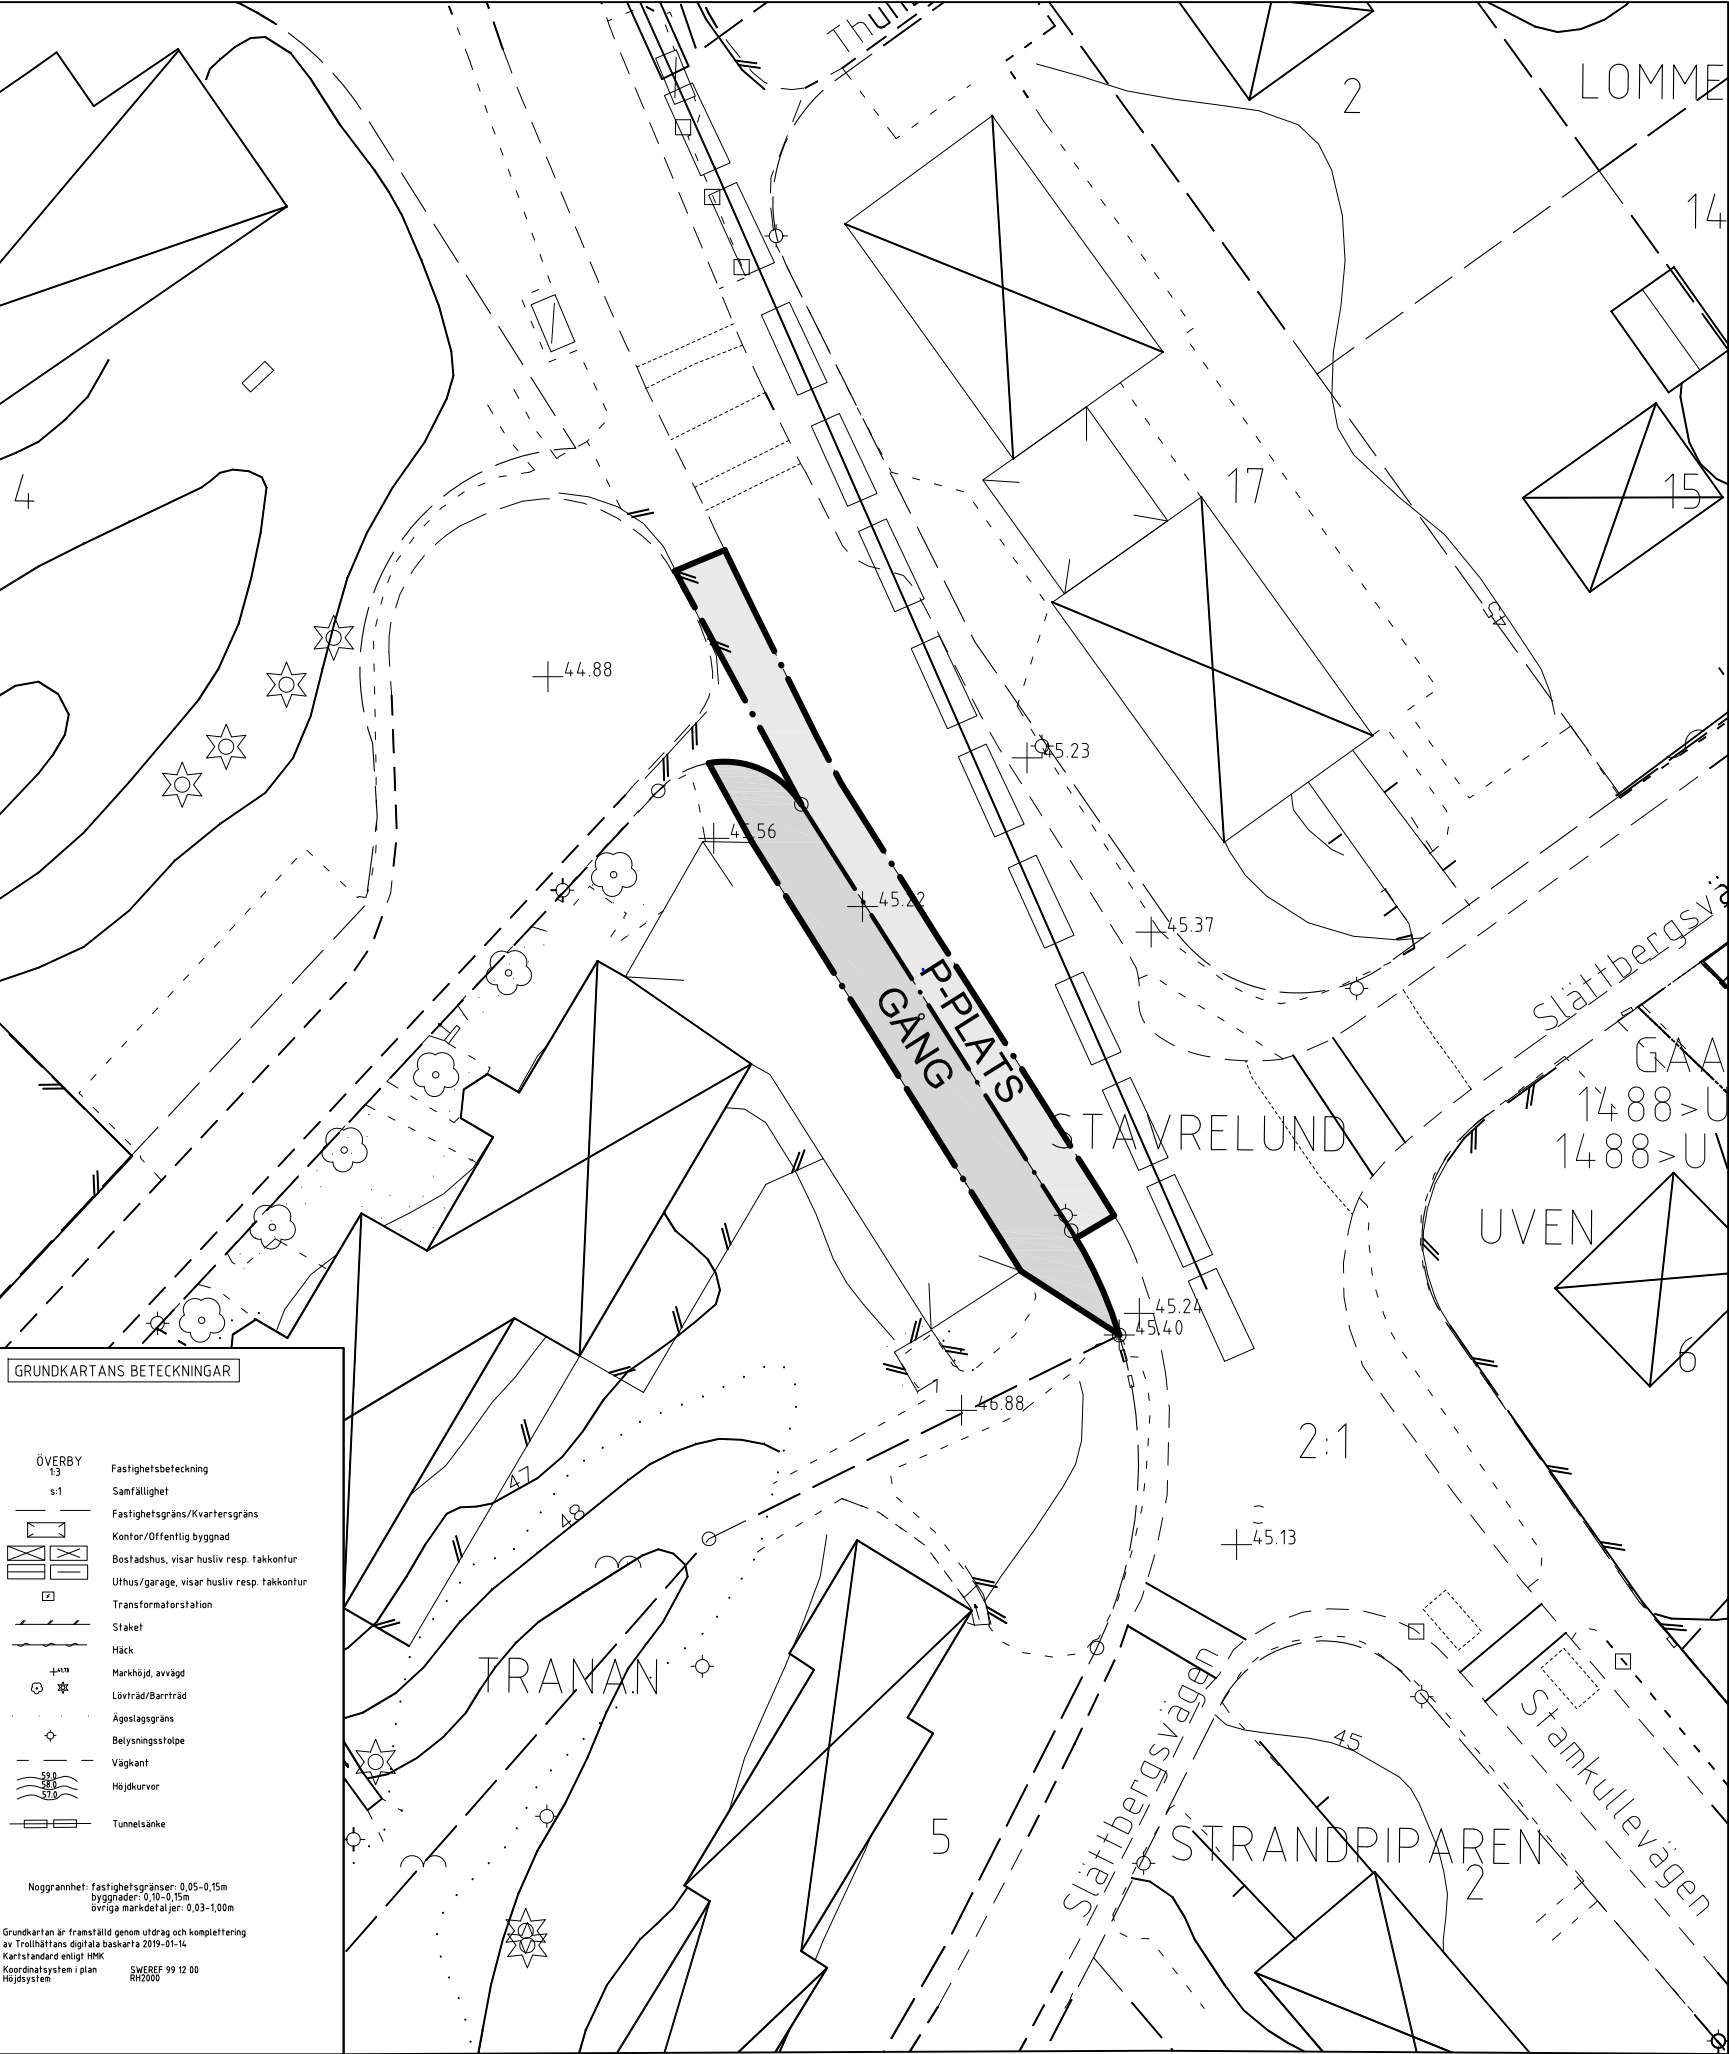

GRUNDKARTANS BETECKNINGAR

ÖVERBY
13
s:1

Fastighetsbeteckning

Samfällighet

Fastighetsgräns/Kvartersgräns

Kontor/Offentlig byggnad

Bostadshus, visar husliv resp. falkontur

Uthus/garage, visar husliv resp. falkontur

Transformatorstation

Släkt

Häck

Markhöjd, avvåg

Lövträd/Barrträd

Ägostagsgräns

Belysningsstolpe

Väggkant

Höjdkurvor

Tunnelsänke

Noggrannhet: fastighetsgränser: 0,05-0,15m
byggnader: 0,10-0,15m
övriga markdetaljer: 0,03-1,00m

Grundkartan är framställd genom utdrag och komplettering
av Trollhättans digitala baskarta 2019-01-16
Kartstandard enligt HMK
Koordinatsystem i plan: SWEREF 99 12 00
Höjdsystem: Rm2000

PLANBESTÄMMELSER

Följande gäller inom områden med nedanstående beteckningar.
Endast angiven användning och utformning är tillåten. Där beteckning saknas gäller bestämmelsen inom hela området.

GRÄNSER (PBL 4kap 5§)

- Planområdesgräns
- Användningsgräns

ANVÄNDNING AV MARK OCH VATTEN (PBL 4kap 5§)

Allmän platsmark med kommunalt huvudmannaskap

- GÅNG

Gångväg
- P-PLATS

Parkeringsplats

ADMINISTRATIVA BESTÄMMELSER (PBL 4 kap 14§)

Genomförandetid

Genomförandetiden är fem år från den dag detaljplanen vunnit laga kraft.

Huvudmannaskap

Kommunen är huvudman för den allmänna platsen.



Trollhättans Stad
Samhällsbyggnadsförvaltningen

Tillhör Samhällsbyggnadsnämndens
beslut 2019-01-24, § 26 betygar;

Mikael Sundström
ordförande



PLANKARTA MED BESTÄMMELSER

ANTAGANDEHANDLING

Antagandehandlingar:

- Plankarta med bestämmelser
- Planbeskrivning
- Delutlåtande
- Granskningsutlåtande
- Grundkarta
- Fastighetsförteckning

DETALJPLAN FÖR DEL AV

TRANAN 6 M.FL.

Stavrelund

STANDARDFÖRFARANDE

Upprättad i december 2018
SAMHÄLLSSBYGGNADSFÖRVALTNINGEN
Plankontoret

Leif Carlsson planchef

India Wajda planarkitekt
AnnaKarin Sjölen planarkitekt

Beslutsdatum

Antagande
2019-01-24

Lagakraftvinnande
2019-02-22

Arbetsnummer
18B

Arkivnummer
D1/2019

Skala 1:500 (A3)

0 10 20 30 40 50 m