


Genom beslut den 5 december 1968 vilket numera vunnit laga kraft, har länsstyrelsen i Malmöhus län fastställt det å denna karta avfattade förslag till ändring av byggnadsplan; betygar.
Malmö i landskansliet den 29 januari 1969.
På tjänstens vägnar:
E. Webrink

Utan avgift

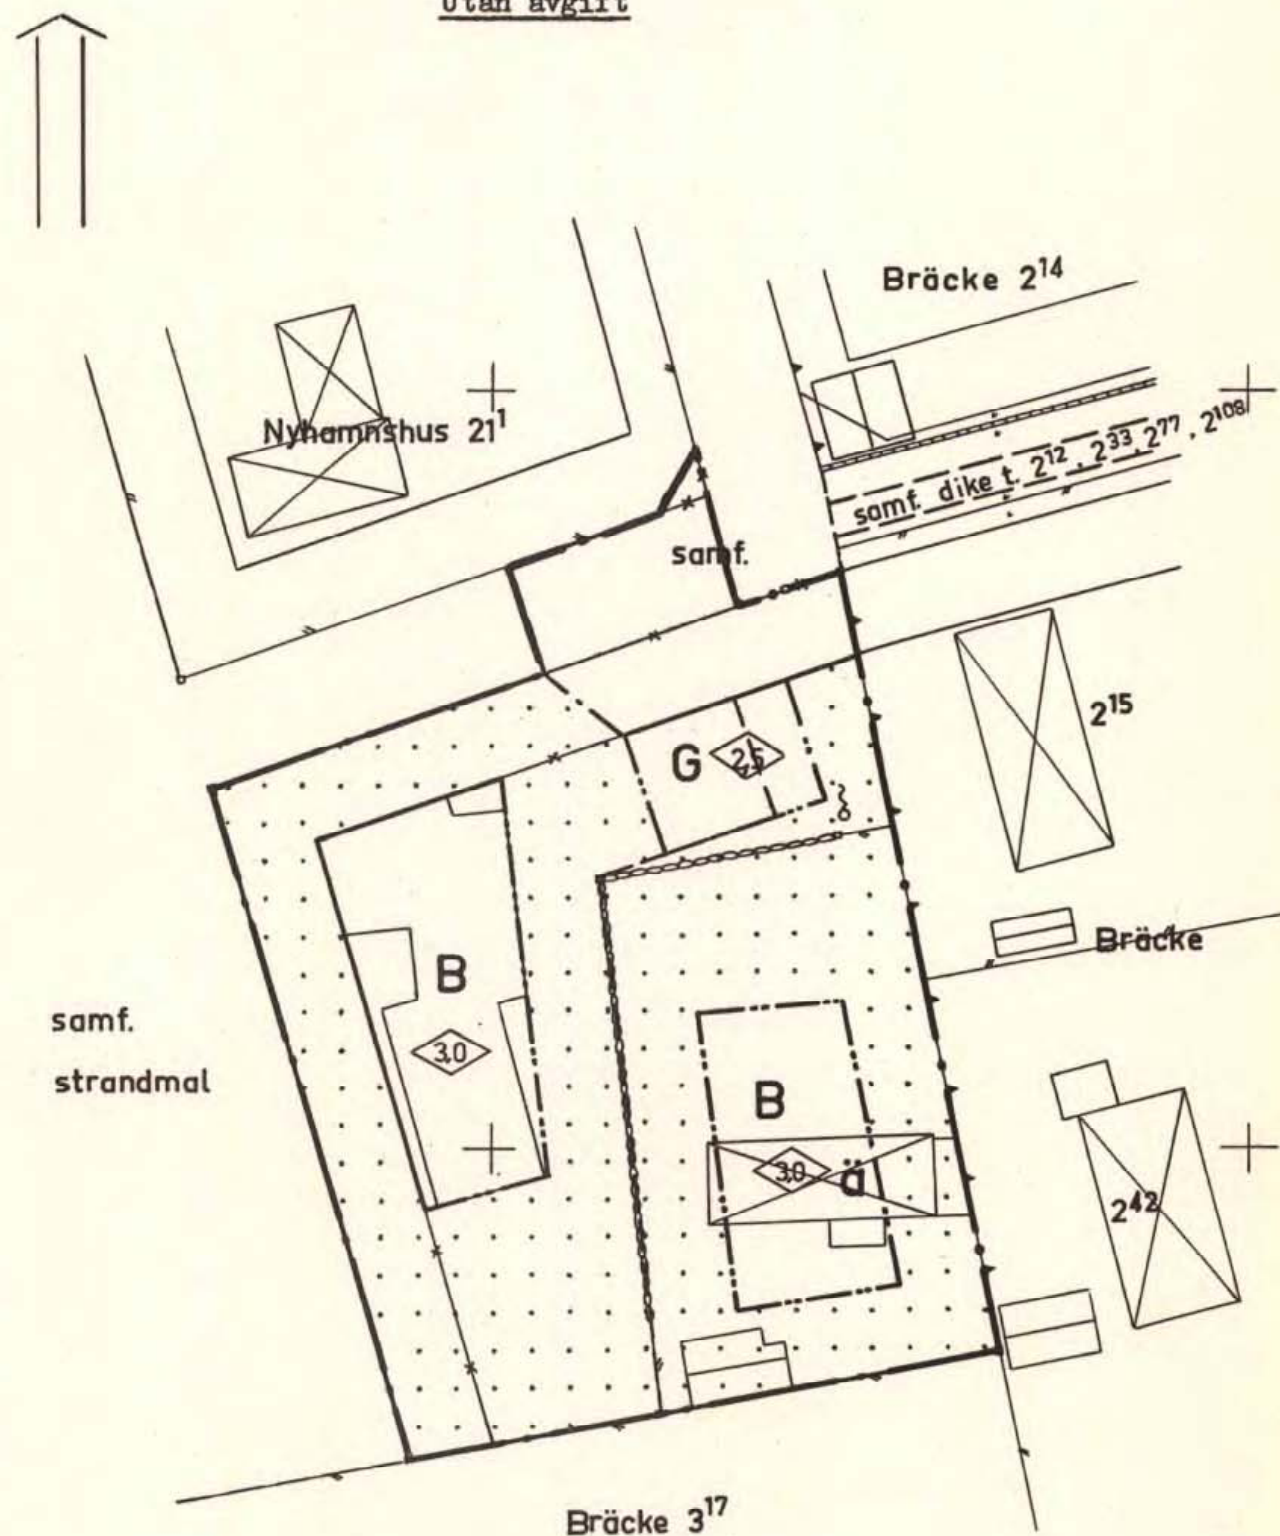

FÖRSLAG TILL ÄNDRING AV BYGGNADSPLAN FÖR NYHAMNSLÄGES BYGGNADSPLANEOMRÅDE (samf mark till Bräcke m fl) I BRUNNBY KOMMUN, MALMÖHUS LÄN

HÄLSINGBORG DEN 3 JANUARI 1968 REVIDERAT DEN 10 JUNI 1968,

S. Linder

S LINDERS
DISTRIKTLANTMÄTARE

GRUNDKARTAN UPPRÄTTAD ÅREN 1941-42 AV DISTRIKTS-
LANTMÄTARE G JONSSON OCH KOMPLETTERAD ÅR
1967 AV DISTRIKTLANTMÄTARE S LINDERS.

BETECKNINGAR GRUNDKARTAN

- — — — — fastighetsgräns
- — — — — staket
- — — — — stenmur
- — — — — stödmur
- — — — — häck
- ⊗ = befintlig bebyggelse

PLANEN gränsbeteckningar

- — — — — gräns för planförslaget
- — — — — bestämmelsegräns
- — — — — gällande områdes- och bestämmelsegräns
- — — — — gällande bestämmelsegräns, avsedd att utgå

övriga beteckningar

- B mark för bostadshus
- G mark för garage
- mark som ej får bebyggas
- allmän plats
- 0.0 byggnadshöjd

Kopians likhet med original betygas.
Stockholm den 26.2.1969.
SVENSKA REPRODUKTIONS AB
G. Lundberg

ANTAGET AV KOMMUNALFULLMÄKTIGE
I BRUNNBY KOMMUN ENLIGT BESLUT
DEN 1 JULI 1968, § 45
Erik A. Eriksson
ERIK A ERIKSSON
ORDFÖRANDE



SKALA 1:400

DNR 189/67