


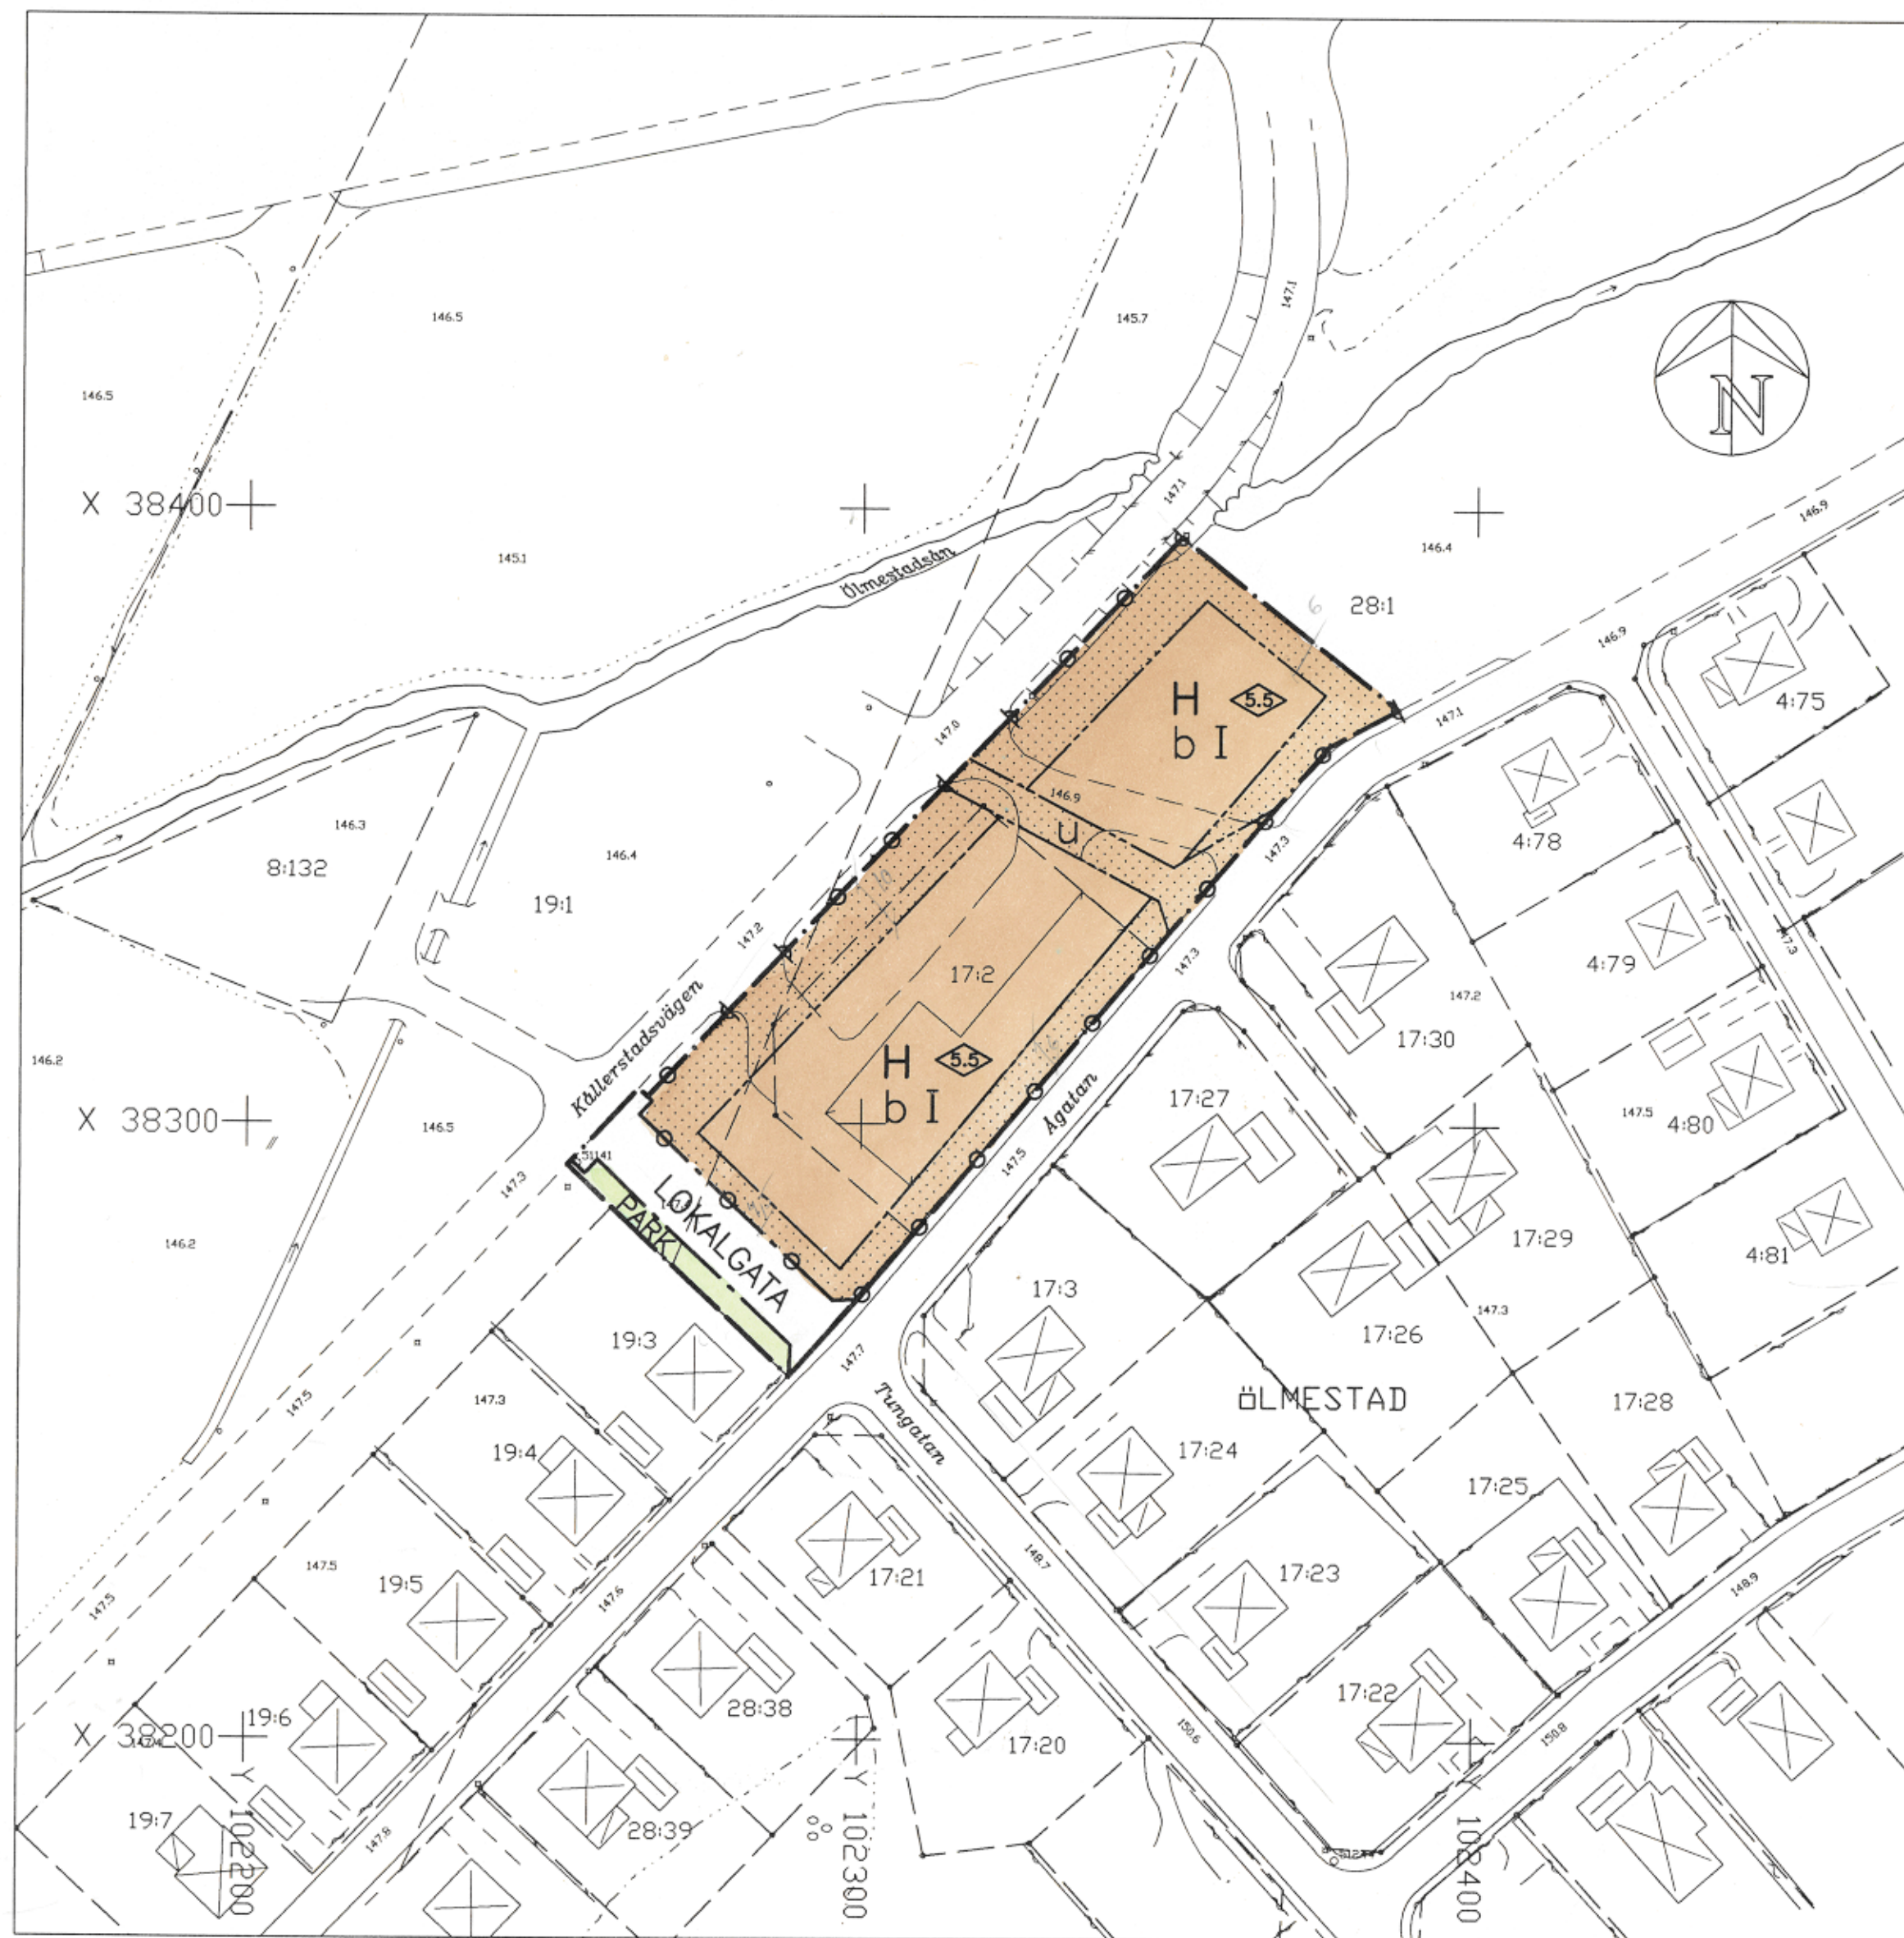

PLANKARTA

- — — — — Gräns för planområde
- — — — — Användningsgräns
- — — — — Egenskapsgräns

PLANBESTÄMMELSER

Följande gäller inom de områden som har nedanstående beteckningar. Där beteckning saknas gäller bestämmelsen inom hela området om inte annat anges.

ANVÄNDNING AV MARK

Allmänna platser

PARK Parkområde, träd och buskar skall planteras

LOKALGATA Lokalgata

Kvartersmark

H Handel

BEGRÄNSNING AV MARKENS BEBYGGANDE

u Marken får inte bebyggas och ej hellre användas för upplag.

u Marken skall vara tillgänglig för allmänna underjordiska ledningar

MARKENS ANORDNANDE

Utfart

Körbar utfart får inte anordnas

Utformning

II Högsta antal våningar

0.0 Högsta byggnadshöjd i meter

Byggnadsteknik

b Dagvatten skall infiltreras

ADMINISTRATIVA BESTÄMMELSER

Genomförandetid

Genomförandetiden är 5 år räknat från det datum planen vinner laga kraft

UPPLYSNINGAR

Grundkartans beteckningar

- — — — — fastighetsgräns
- — — — — traktgräns
- — — — — rutnät
- — — — — registernummer
- — — — — registerområde
- — — — — byggnad, takkontur
- — — — — byggnad, husliv
- — — — — uthus
- — — — — skärmtak
- — — — — staket, mur
- — — — — häck
- — — — — barrskog

- — — — — lövskog, enstaka lövträd
- — — — — belyningsstolpe
- — — — — avvägd höjd
- — — — — bäck, dike
- — — — — körbanekant, gångbanekant
- — — — — kantsten
- — — — — ägoslagsgräns

Uppgifter om grundkartan

Upprättad och ajourförd av MBK-enheten i Gislaved fram till november 1998.

Koordinatsystem i plan 5.0 gon V.

Region 02 Halland.

Höjdsystem RH 70.

Kenneth Boquist
Mättningschef

Att denna fotokopia överensstämmer med originalet, betygas:

P. Holm



DETALJPLAN FÖR
Ölmestad 17:2 m fl
fastigheter i Reftete
Gislaveds kommun, Jönköpings län
Upprättad i maj 1999

Monica Nilsson

Monica Nilsson
planingenjör

Gislaveds kommun
Byggnadsnämndskontoret

REVIDERINGEN AVSER SIGN DATUM

Planens beteckning **R27**

Antagen av byggnadsnämnden **1999-06-08**

Vunnit laga kraft **1999-07-02**

Genomförande-tidens slut **2004-07-02**

SKALA 1:1000