


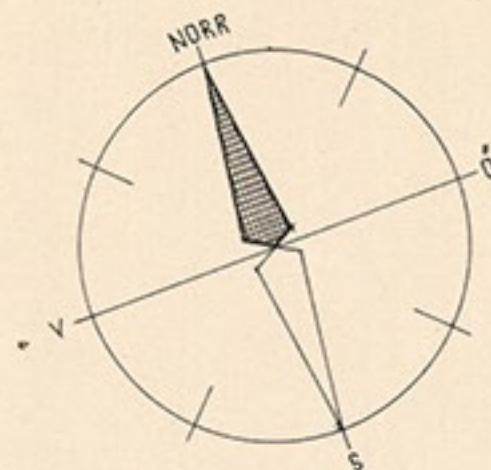

KV. LÄROVERKET


+51.0

KUNGSGATAN

+50.8

KV. LÖV-KOJAN

VALLGATAN

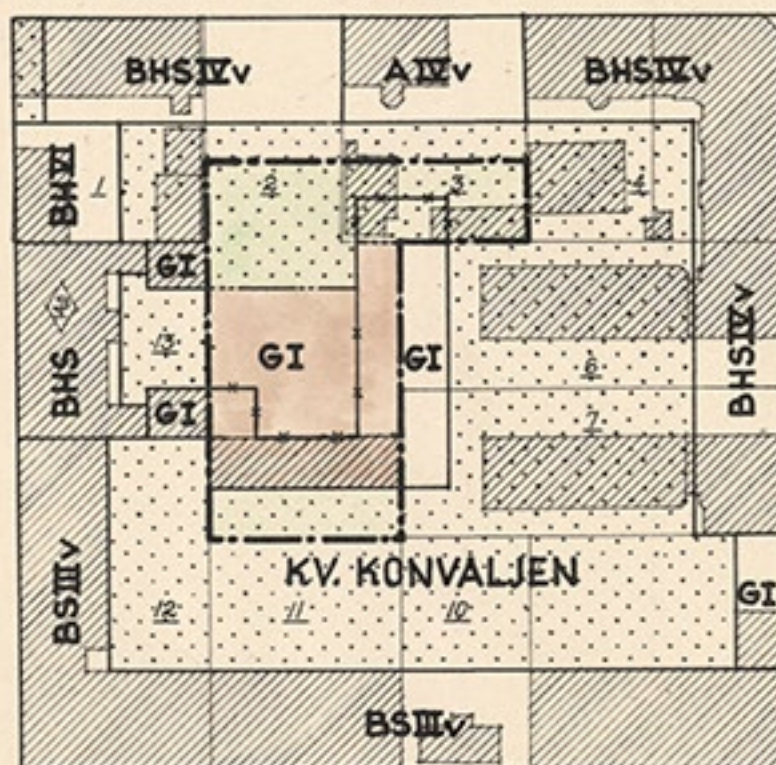

ÖSTERGATAN

KV. FUX-
IAN

+49.5

SUNDSGATAN

+49.4

KV. KRASSEN

ORIGINAL.


VÄNERSBORG

FÖRSLAG TILL ÄNDRING AV STADSPLANEN FÖR
DEL AV KVARTERET KONVALJEN

UPPGJORT 1 FEBRUARI 1958 AV

Fritzi Lundin STADSARKITEKT S.A.R.

SKALA 1:1000.

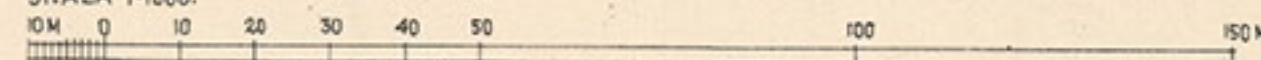

BETECKNINGAR:

- STADSPANEGRÄNS
- GÄLLANDE OMRÅDES- OCH BESTÄMMELSEGRÄNS
- GÄLLANDE BESTÄMMELSEGRÄNS AVSEDD ATT UTGÅ
- BESTÄMMELSEGRÄNS
- GATA
- A OMRÅDE FÖR ALLMÄNT ÄNDAMÅL
- BH OMRÅDE FÖR BOSTADS- OCH HANDELSÄNDAMÅL
- BHS OMRÅDE FÖR BOSTADS- OCH HANDELSÄNDAMÅL, SAMMANBYGGDA HUS
- G OMRÅDE FÖR GARAGEÄNDAMÅL
- OMRÅDE SOM ICKE FÅR BEBYGGAS
- III IV VI ANTAL VÅNINGAR
- III v IV v ANTAL VÅNINGAR JÄMTE VINDSINREDNING
- ◇ BYGGNADSHÖJD
- +00.0 GÄLLANDE GATUHÖJD
- FASTIGHETSGRÄNS
- ▨ BEFINTLIG BYGGNAD
- 2 TOMTNUMMER
- ILLUSTRATIONSLINJE

TILLHÖR BYGGNADSNÄMNDENS BESLUT

DEN 28/3 1958 § 60

BETYGAR:

Lars Wernersson
SEKRETERÄRE

Genom lagakraftvunnet beslut denna dag har länsstyrelsen fastställt detta förslag; betygar Vänersborg i landskansliet den 5 maj 1958.

På tjänstens vägnar:

Åke Paulsson
Åke Paulsson