


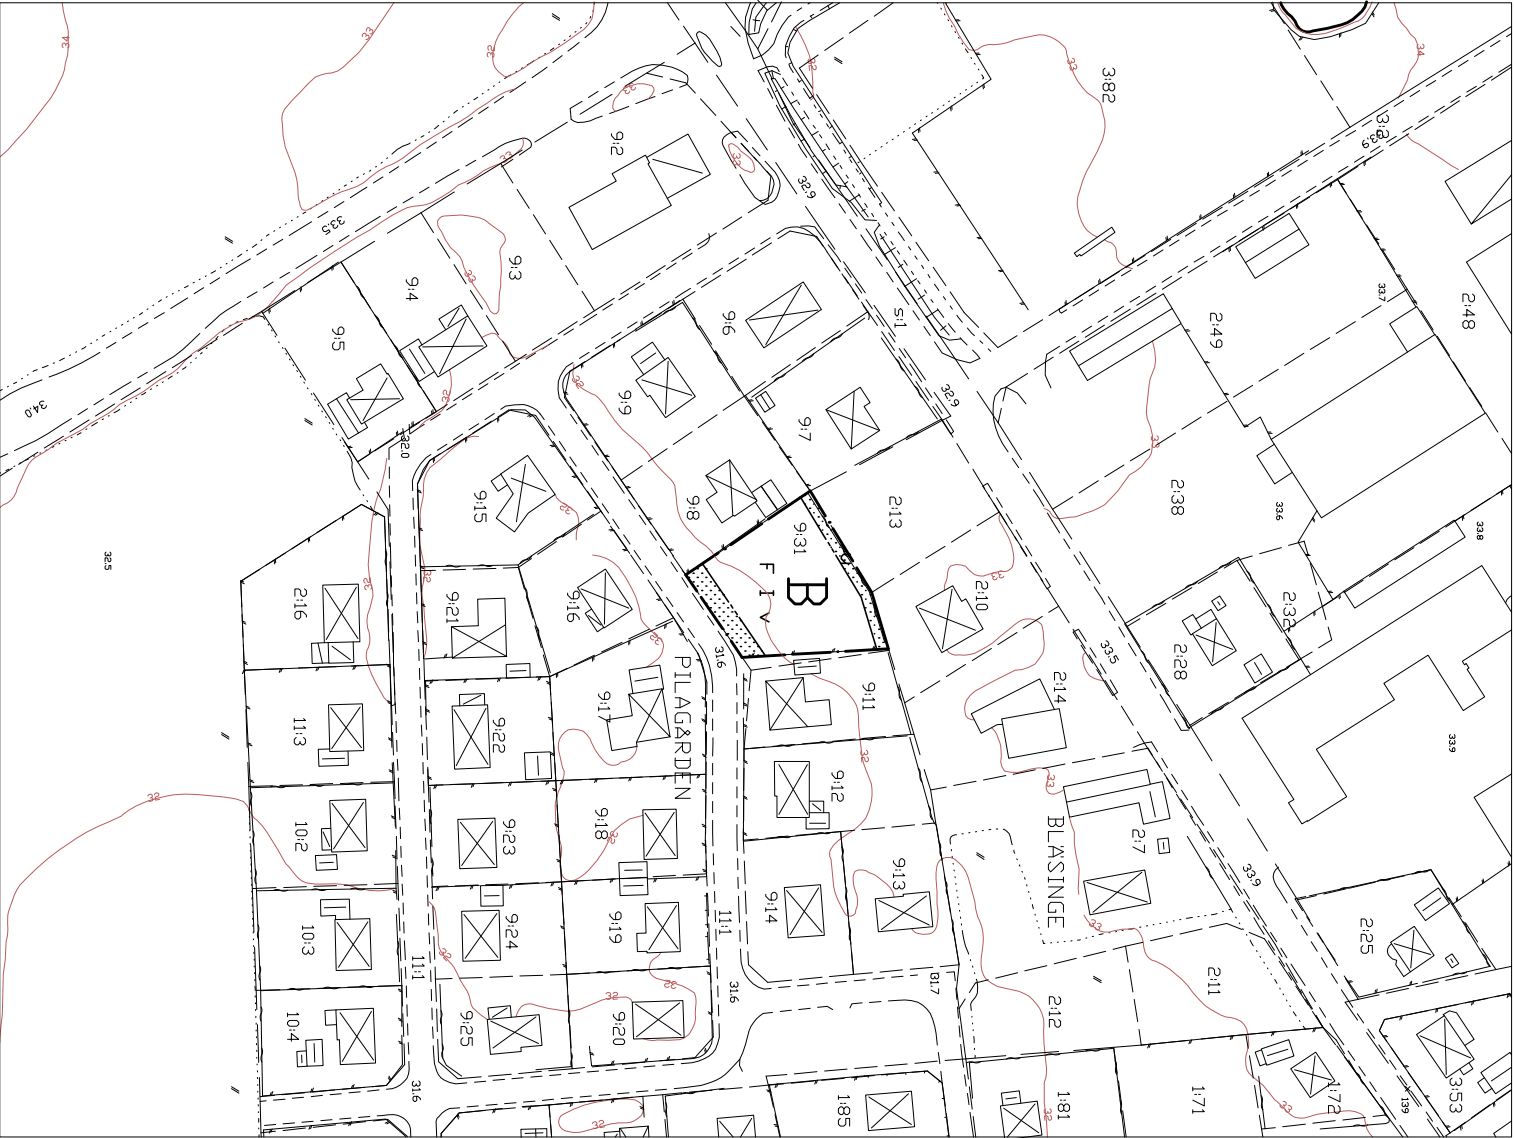

Antaget förslag
Detailplan för
PILAGÅRDEN 9:31
i Klippans kommun, Skåne län
Upprättad 20030324, reviderad 20030915

Göran Löbqvist
stadsarkitekt

Agneta Andersson
handläggare

UPPLYSNINGAR
GRUNDKARTANS BETECKNINGAR

- 9:31 Fastighetsbeteckning
- Fastighetsgräns
- Nivåkurva
- Byggnad
- Väg/gångbanekant
- Uppgifter om grundkartan:
- Koordinatsystem RT R01 5 gon V Sk 62-1.
- Upprättad av Lantmäteriet år 1976.
- Grundkartan är ett utdrag från den digitala versionen

PLANBESTÄMMLER

Endast angiven användning och utformning är tillåten
GRANSBETECKNINGAR



- Planområdesgräns
- Användningsgräns
- Egenskapsgräns
- ANVÄNDNING AV KVARTERSMARK**
- B Bostäder
- BEGRENSNING AV MARKENS BEBYGGANDE**
- Marken får inte bebyggas
- Marken skall vara tillgänglig för allmänna underjordiska ledningar

UTFORMNING

- I Föreskrivet antal våningar
- F Endast friliggande hus
- V Vind får inredas

BESLUT

Antagen av Miljö- och byggnämnden 2003-12-15
Laga kraft 2004-01-09
Genomförandetid till 2009-01-09

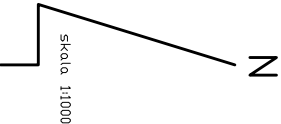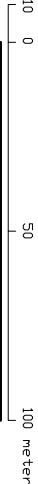

Skala 1:1000