


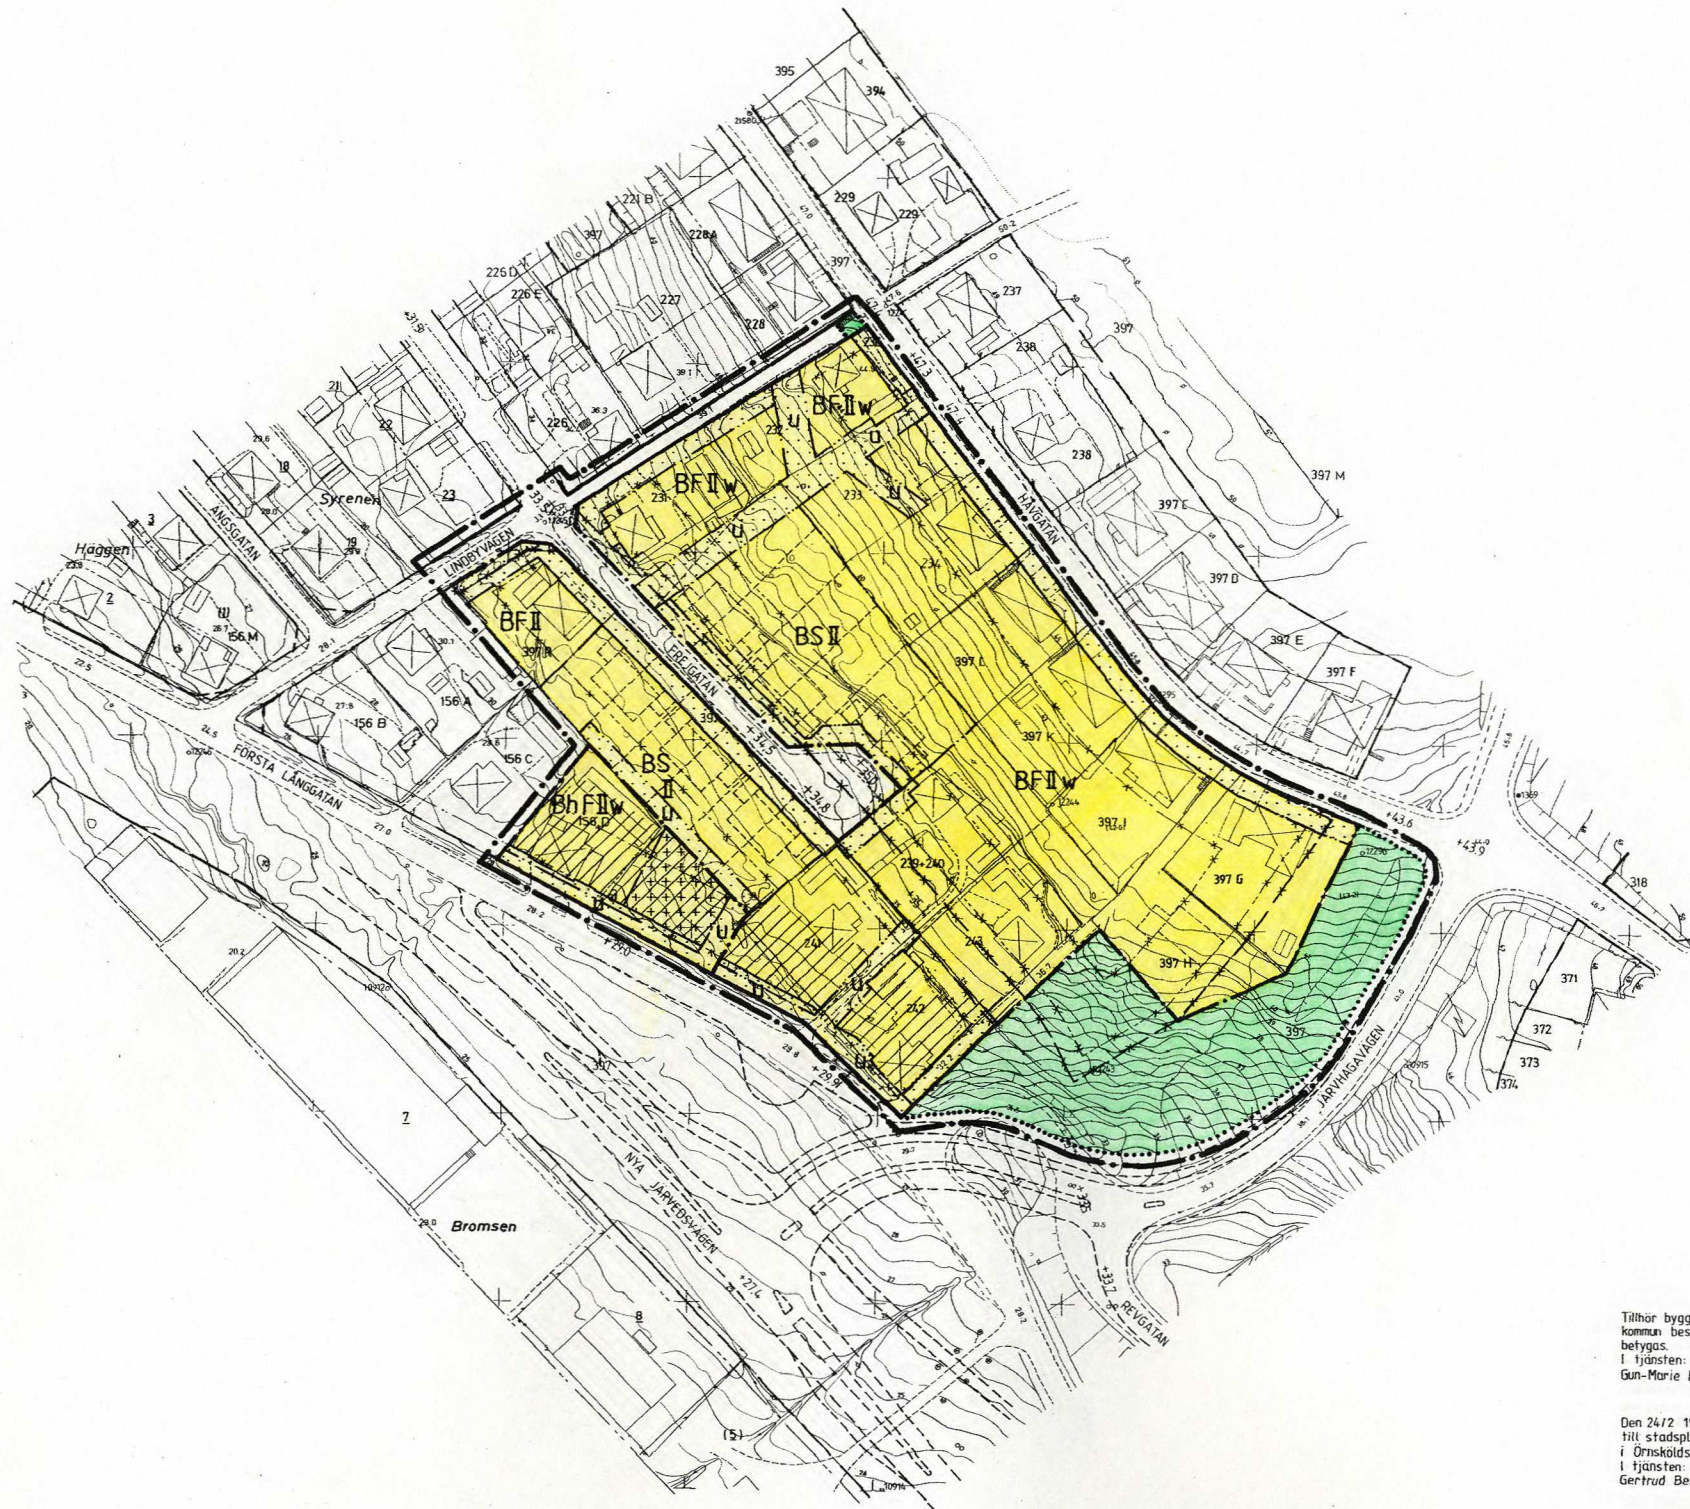

- Kvarterets eller annan utrednings enhet
 GÄLLANDE DETALJPLAN
 BESTÄMMELSGRÄNS
 BOSTADSHUS RESP UTHUS KARTERAT EFTER HUSLIVET
 BOSTADSHUS RESP UTHUS KARTERAT EFTER TAKKONTUREN
 TRANSFORMATORBYGGNAD
 STAKET
 HACK MITTLINJEN INMÄTT
 STENMUR
 STÖDMUR
 VÄG MED RESP UTAN SIDOUTRYMME
 VÄGBANEKANT
 SLÄNT
 TRAPPA
 DIKE
 TRÄD
 +29.0 FASTSTÄLLD HÖJD
 28.2 AVVAGD HÖJD
 HÖJDKURVOR
 POLYGONPUNKT
 RUTNATSPUNKT
 23 NUMMER PÅ RÄTTSLIGEN BILDAD TOMT
 (11) NUMMER PÅ ADMINISTRATIVT BILDAD TOMT
 397 NUMMER PÅ STADSÄGA ELLER STADSÄGDOMRÅDE
 Bromsen KVARTERSNAMN

STADSPLANEKARTA

A. GRÄNSBETECKNINGAR

- STADSPLANEGRÄNS BELÄGEN TRE METER UTFÖR FASTSTÄLLESEOMRÅDET
 GÄLLANDE OMRÅDESGRÄNS AVSEDD ATT BEHÅLLAS
 GÄLLANDE BESTÄMMELSGRÄNS AVSEDD ATT BEHÅLLAS
 GÄLLANDE OMRÅDESGRÄNS AVSEDD ATT UTGÅ
 GÄLLANDE BESTÄMMELSGRÄNS AVSEDD ATT UTGÅ
 OMRÅDESGRÄNS
 OMRÅDESGRÄNS FRÅN VILKEN MINDRE AVVIKELSER I VISSA FALL FÅR GÖRAS
 BESTÄMMELSGRÄNS

B. OMRÅDESBETECKNINGAR

- ALLMAN PLATS
 GATA
 PARK
 BYGGNADSKVARTER
 B BOSTÄDER
 Bh BOSTÄDER SAMT I VISSA FALL HANDEL M M

C. ÖVRIGA BETECKNINGAR AVSEDDA ATT FASTSTÄLLAS

- MARK SOM INTE FÅR BEBYGGAS
 MARK FÖR UTHUS O DYL
 LEDNINGSOMRÅDE
 GÄLLANDE GATUHÖJD AVSEDD ATT UTGÅ
 GATUHÖJD
 FRISTÅENDE HUS
 SAMMANBYGGDA HUS
 ANTAL VÅNINGAR
 ÖVERGÅNGSBESTÄMMELSGRÄNS

D. ILLUSTRATIONER OCH HÄNVISNINGAR

- ILLUSTRATIONER
 OMRÅDE DÄR ENLIGT PLANBESKRIVNINGEN FÖRDRAS SÄRSKILD UPPMÄRKSAMHET MED HÄNSYN TILL TRAFIKBULLER

Tillhör byggnadsnämndens i Örnsköldsviks kommun beslut den 15/11 1985 § 555, betygas.
 I tjänsten:
 Gun-Marie Berggren

Den 24/2 1986 § 64 blev detta förslag till stadsplan antaget av kommunfullmäktige i Örnsköldsviks kommun betygas.
 I tjänsten:
 Gertrud Berglund

1986-04-28 fastställde länsstyrelsen i Västerbottens län denna ändr. av stadsplan. Beslutet har enligt 150 § tredje stycket byggnadslagen vunnit laga kraft.
 Härnäst 1986-05-05
 Birgitta Köhner
 2284-P86/0428-1

GRUNDKARTA, UPPRÄTTAD 1982-11-26 OCH KOMPLETTERAD 1984-09-26 AV STADSINGENJÖRSKONTORET

FÖRSLAG TILL ÄNDRAD STADSPLAN FREJGATAN

ÖRNSKÖLDSESVIKS FÖRSAMLING OCH KOMMUN
 VÄSTERBOTTENS LÄN

UPPRÄTTAD 1985-05-31 REV 1985-10-21
 STADSARKITEKTKONTORET, ÖRNSKÖLDSESVIK

HÅKAN HELDNER
 PLANARKITEKT
 EVA HÄGGLUND
 STADSPLANEINGENJÖR

SKALA 1:2000
 0 5 10 20 30 40 50 60 70 80 90 100 M
 HÖJDSYSTEM ÖRNSKÖLDSESVIKS LOKALA

Kopians likhet med original bestyrkes:
 Gun-Marie Berggren