


Rimbo 1084

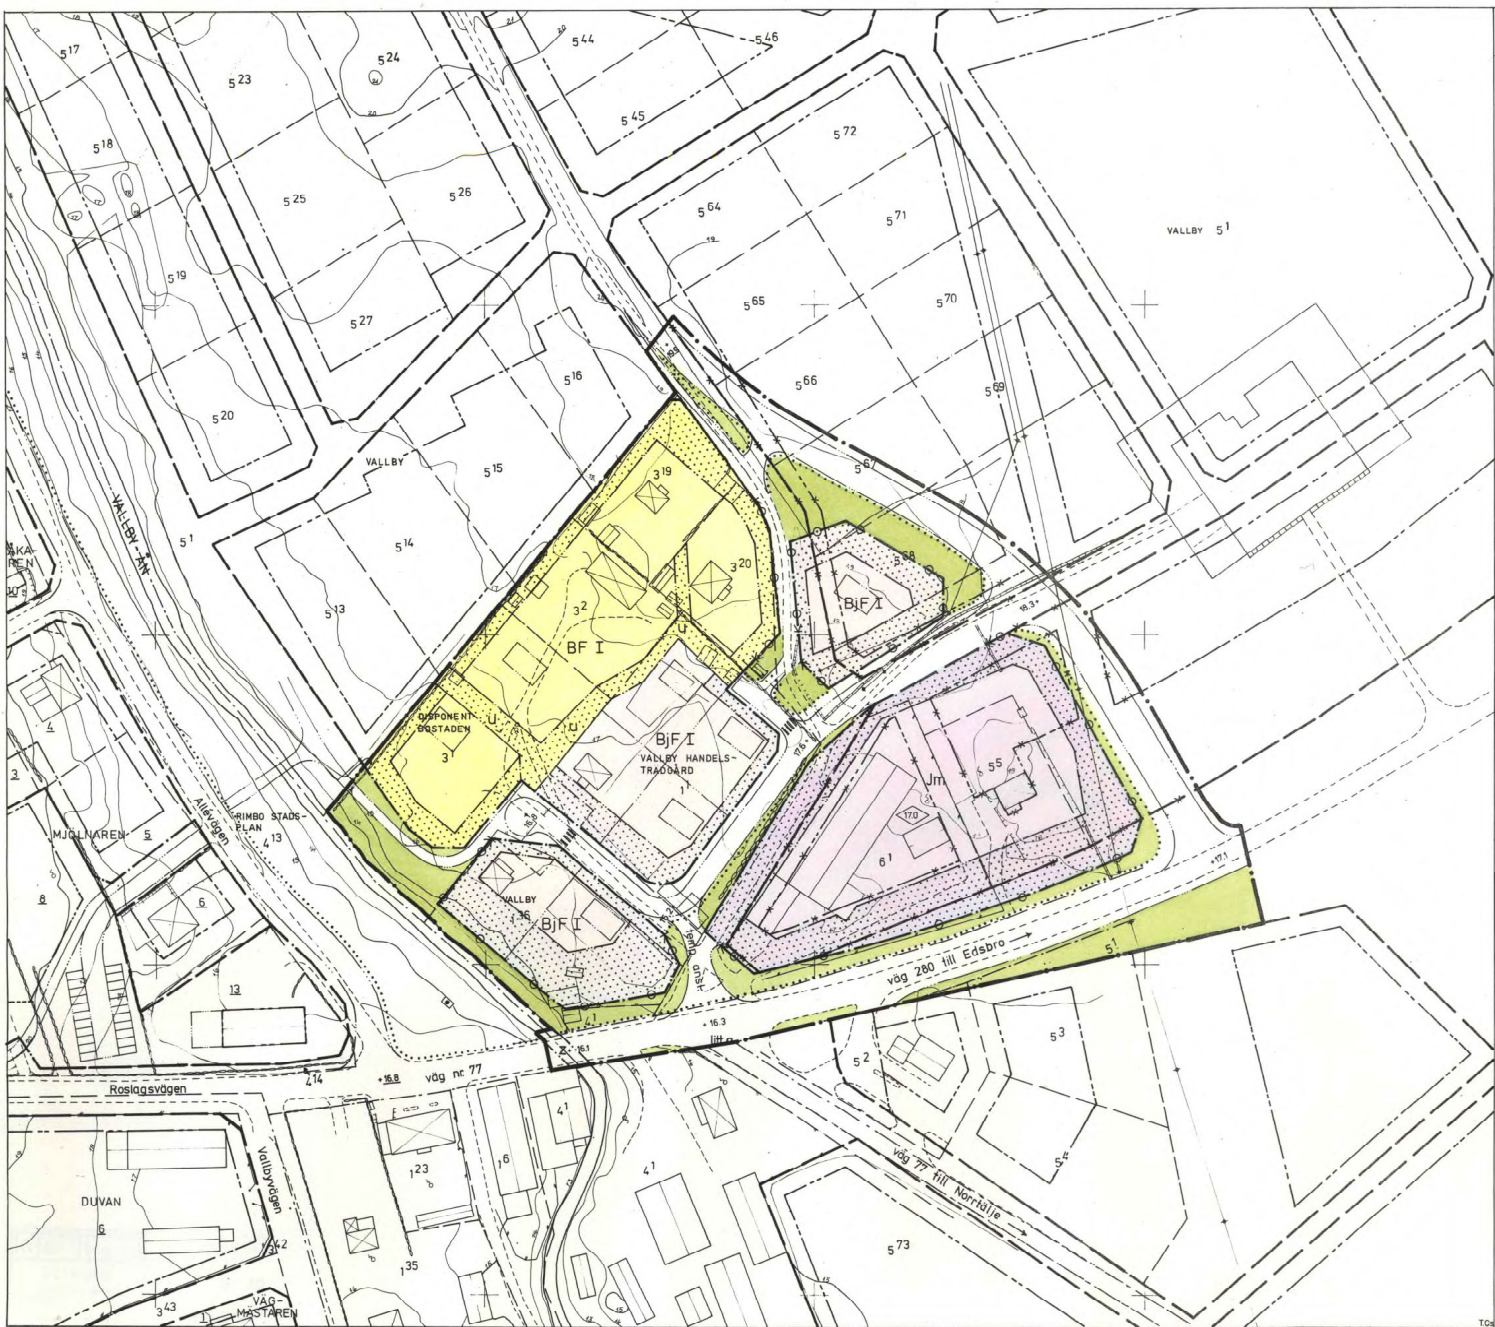

# NORRTÄLJE KOMMUN



Förslag till stadsplan för ett område  
vid VALLBY KVARN i Rimbo tätort.

Upprättat å stadsarkitektkontoret i september 1975, rev. i jan. 1977

*Björn Cederström*  
BJÖRN CEDERSTRÖM  
STADSARKITEKT

*Sven-Olov Granholm*  
SVEN-OLOV GRANHOLM  
PLANARKITEKT

Tillhör kommunfullmäktiges  
i Norrtälje kommun beslut  
1977-93-29, § 83

*Bengt Strandberg*  
Sekreterare

- stadsplanegräns
- gällande områdesgräns avsedd att bibehållas
- gällande bestämmelsegräns avsedd att bibehållas
- gällande områdesgräns avsedd att utgå
- gällande bestämmelsegräns avsedd att utgå
- kvarters- eller annan områdesgräns
- bestämmelsegräns
- illustrationslinje
- gräns mellan gata och park ej avsedd att fastställas
- utfartsförbud

- gata
- park eller plantering

- BF område för bostadsändamål, fristående hus
- Jm område för småindustriändamål
- BJF område för bostads- och småindustriändamål

- mark som icke får bebyggas
- gällande gatuhöjd, resp. gatuhöjd
- u mark tillgänglig för underjordiska allmänna ledningar
- z del av vattenområde tillgänglig för allmän gatutrafik
- I antal våningar
- byggnadshöjd

- fastighetsgräns
- fastighetsbeteckningar
- befintliga hus
- staket, häck
- väg
- mur
- brunn
- nivåkurvor

Grundkartan upprättad av Fastighetskontoret, Mätningsektionen i aug. 1975.

*Nils Bergh*  
NILS BERGH  
mätningssing.

SKALA 1:1000  
10 50 100m  
Kopieras likhet med originalen  
bestyrkes i Hjärtan  
*G. Persson*

Rimbo 1084