

BETECKNINGAR

A. GRÄNSBETECKNINGAR

- STADSPLANEGRÄNS
 --- OMRÅDESGRÄNS
 --- BESTÄMMELSEGRÄNS

B. OMRÅDESBETECKNINGAR
BYGGNADSKVARTER

- J INDUSTRI
 Jm SMÅINDUSTRI
 U UPPLAG

SPECIALOMRÅDE

- V VATTENOMRÅDE
 Vb VATTENOMRÅDE, BRYGGOR
 Es TRANSFORMATORSTATION

C. ÖVRIGA BETECKNINGAR AVSEDDA ATT FASTSTÄLLAS

- 00 BYGGNADSHÖJD
 +50 UPPLAGSHÖJD

1987-10-27

Förslagsbeslut i Västernorrlands län

denna Stadsplan

Beslutet har enligt 150 § tredje stycket bygg-

nadslagen varit föga tvist.

Härnäs 1987-11-02

Birgitta Lönnberg

2262-P87/1027-1

Antaget av Timrå kommunfullmäktige

den 15/6 88 § 86 av protokollet,

betygar i tjänsten


Stig Lagerström

KOMMUNENS RIKTIGHET MED ORIGINAL

BESTYRKES

TIMRÅ 1987-11-13

Mauda Wörner

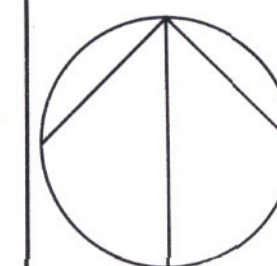

VIVSTAVARVS INDUSTRI- OMRÅDE (BÖLE 1:172)

TIMRÅ KOMMUN, VÄSTERNORRLANDS LÄN

FÖRSLAG TILL STADSPLAN

UPPRÄTTAT I TIMRÅ 1986-05-02

ERIK VAGN CHRISTENSEN
ARK SAR

SKALA 1:2000

50 40 30 20 10 0 50 100 150 200M

2262-P87/1027/1

FASTIGHETSBILDNINGSMYNDIGHETEN
Sundsvalls lantmäteridistrikt

Grundkarta över
 BÖLE 1:172
 (Vivstavarvs industriområde)

Kommun	Län
Timrå	Västernorrland
Registerområde	
Timrå	


Upprättad i maj 1981

Erik Vagn Christensen
 Leif Lönnberg
 ingenjör

Dnr Y2T 6817:11

Ingående primärkartblad		
5125, 5225		
Skala	Matklass	Beteckningsstandard
1:2000	III	TFA 4,6 B:6
Koordinatsystem i plan	Koordinatsystem i höjd	
Ogon 69	RH 1900	
Grundkartans beteckning		

hh = hushöjd

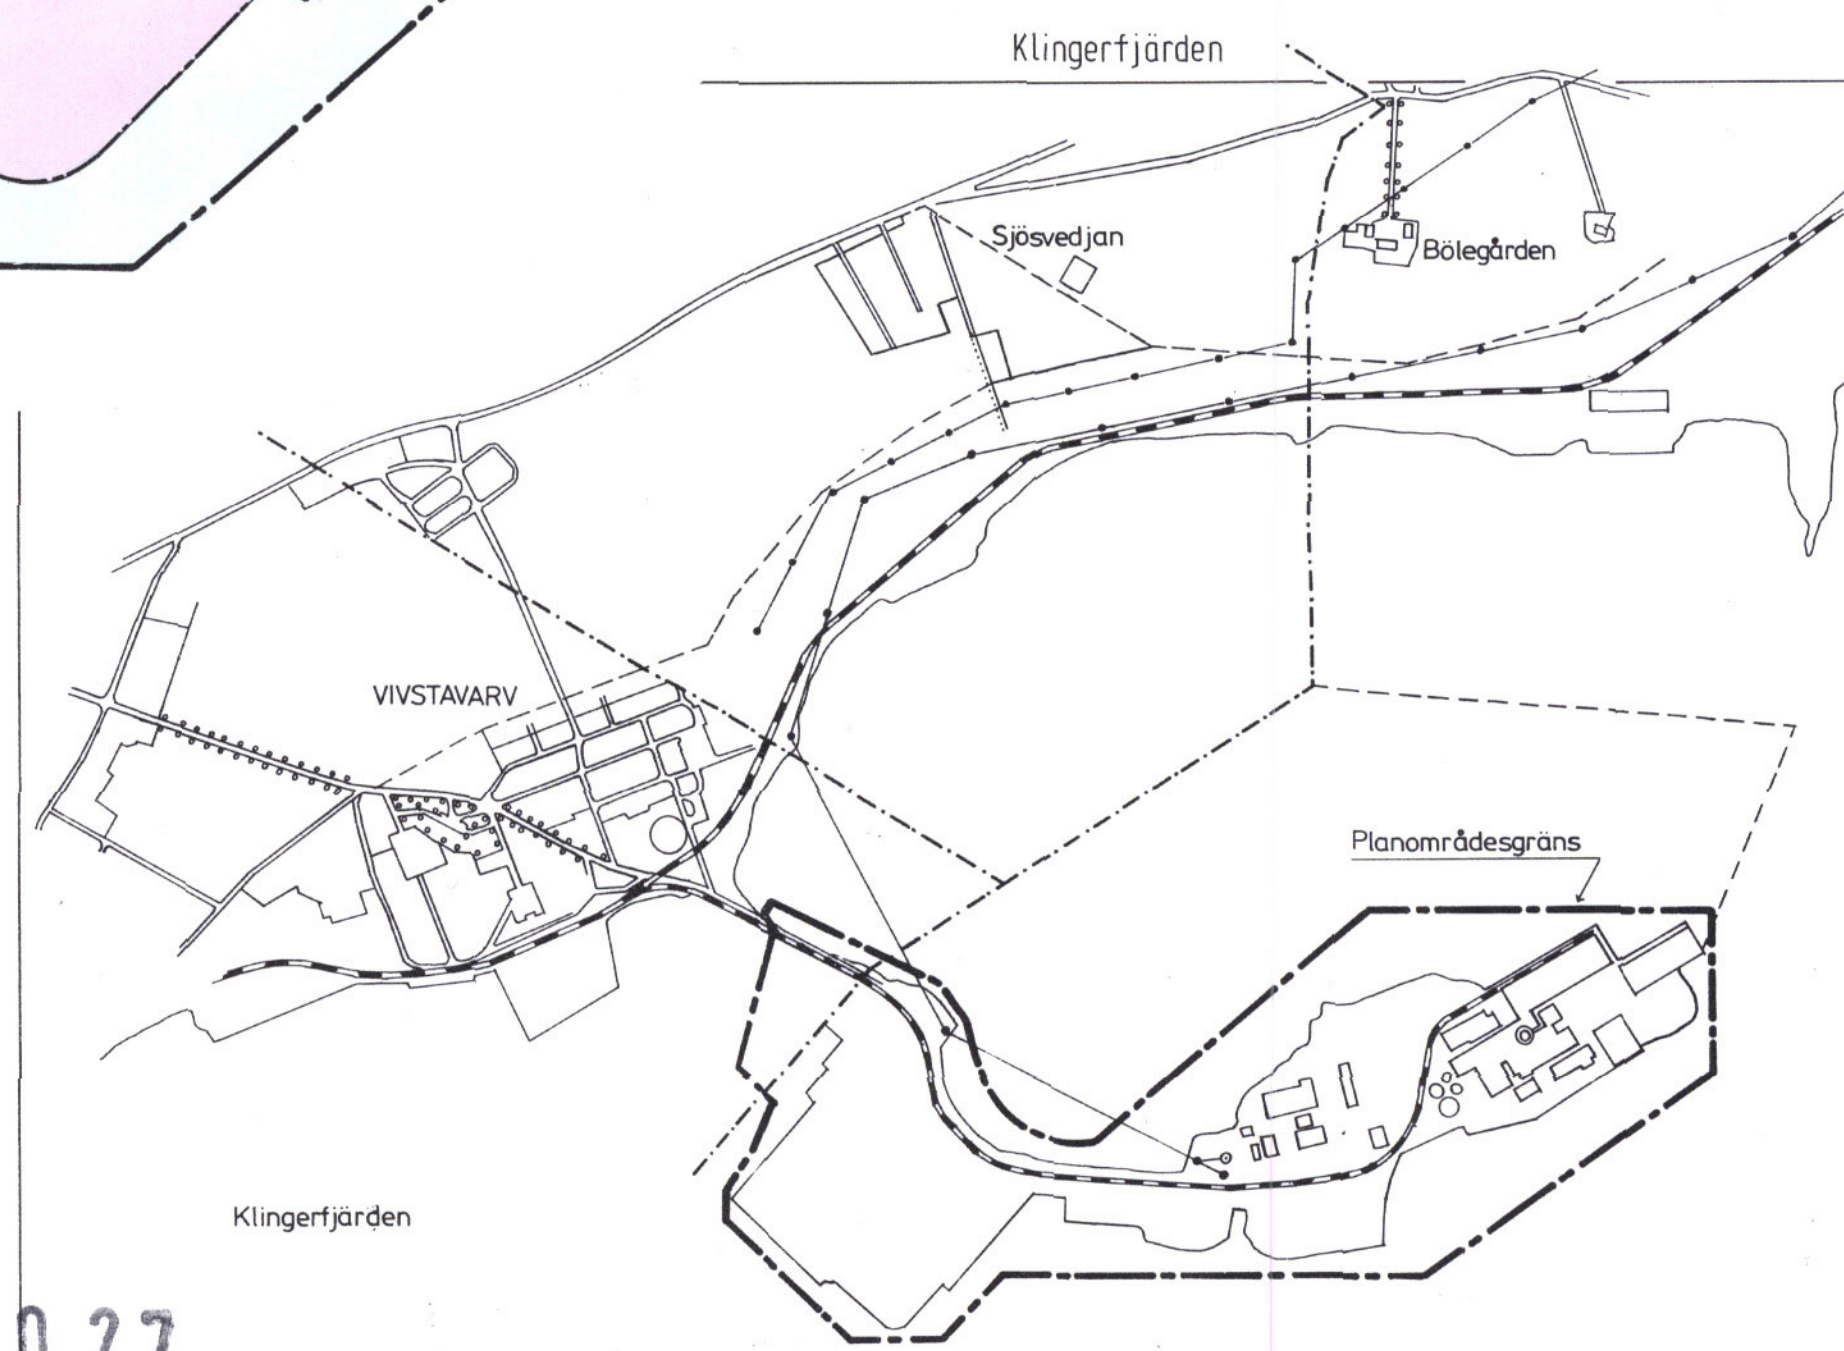

TIMRÅ 87.10.27