


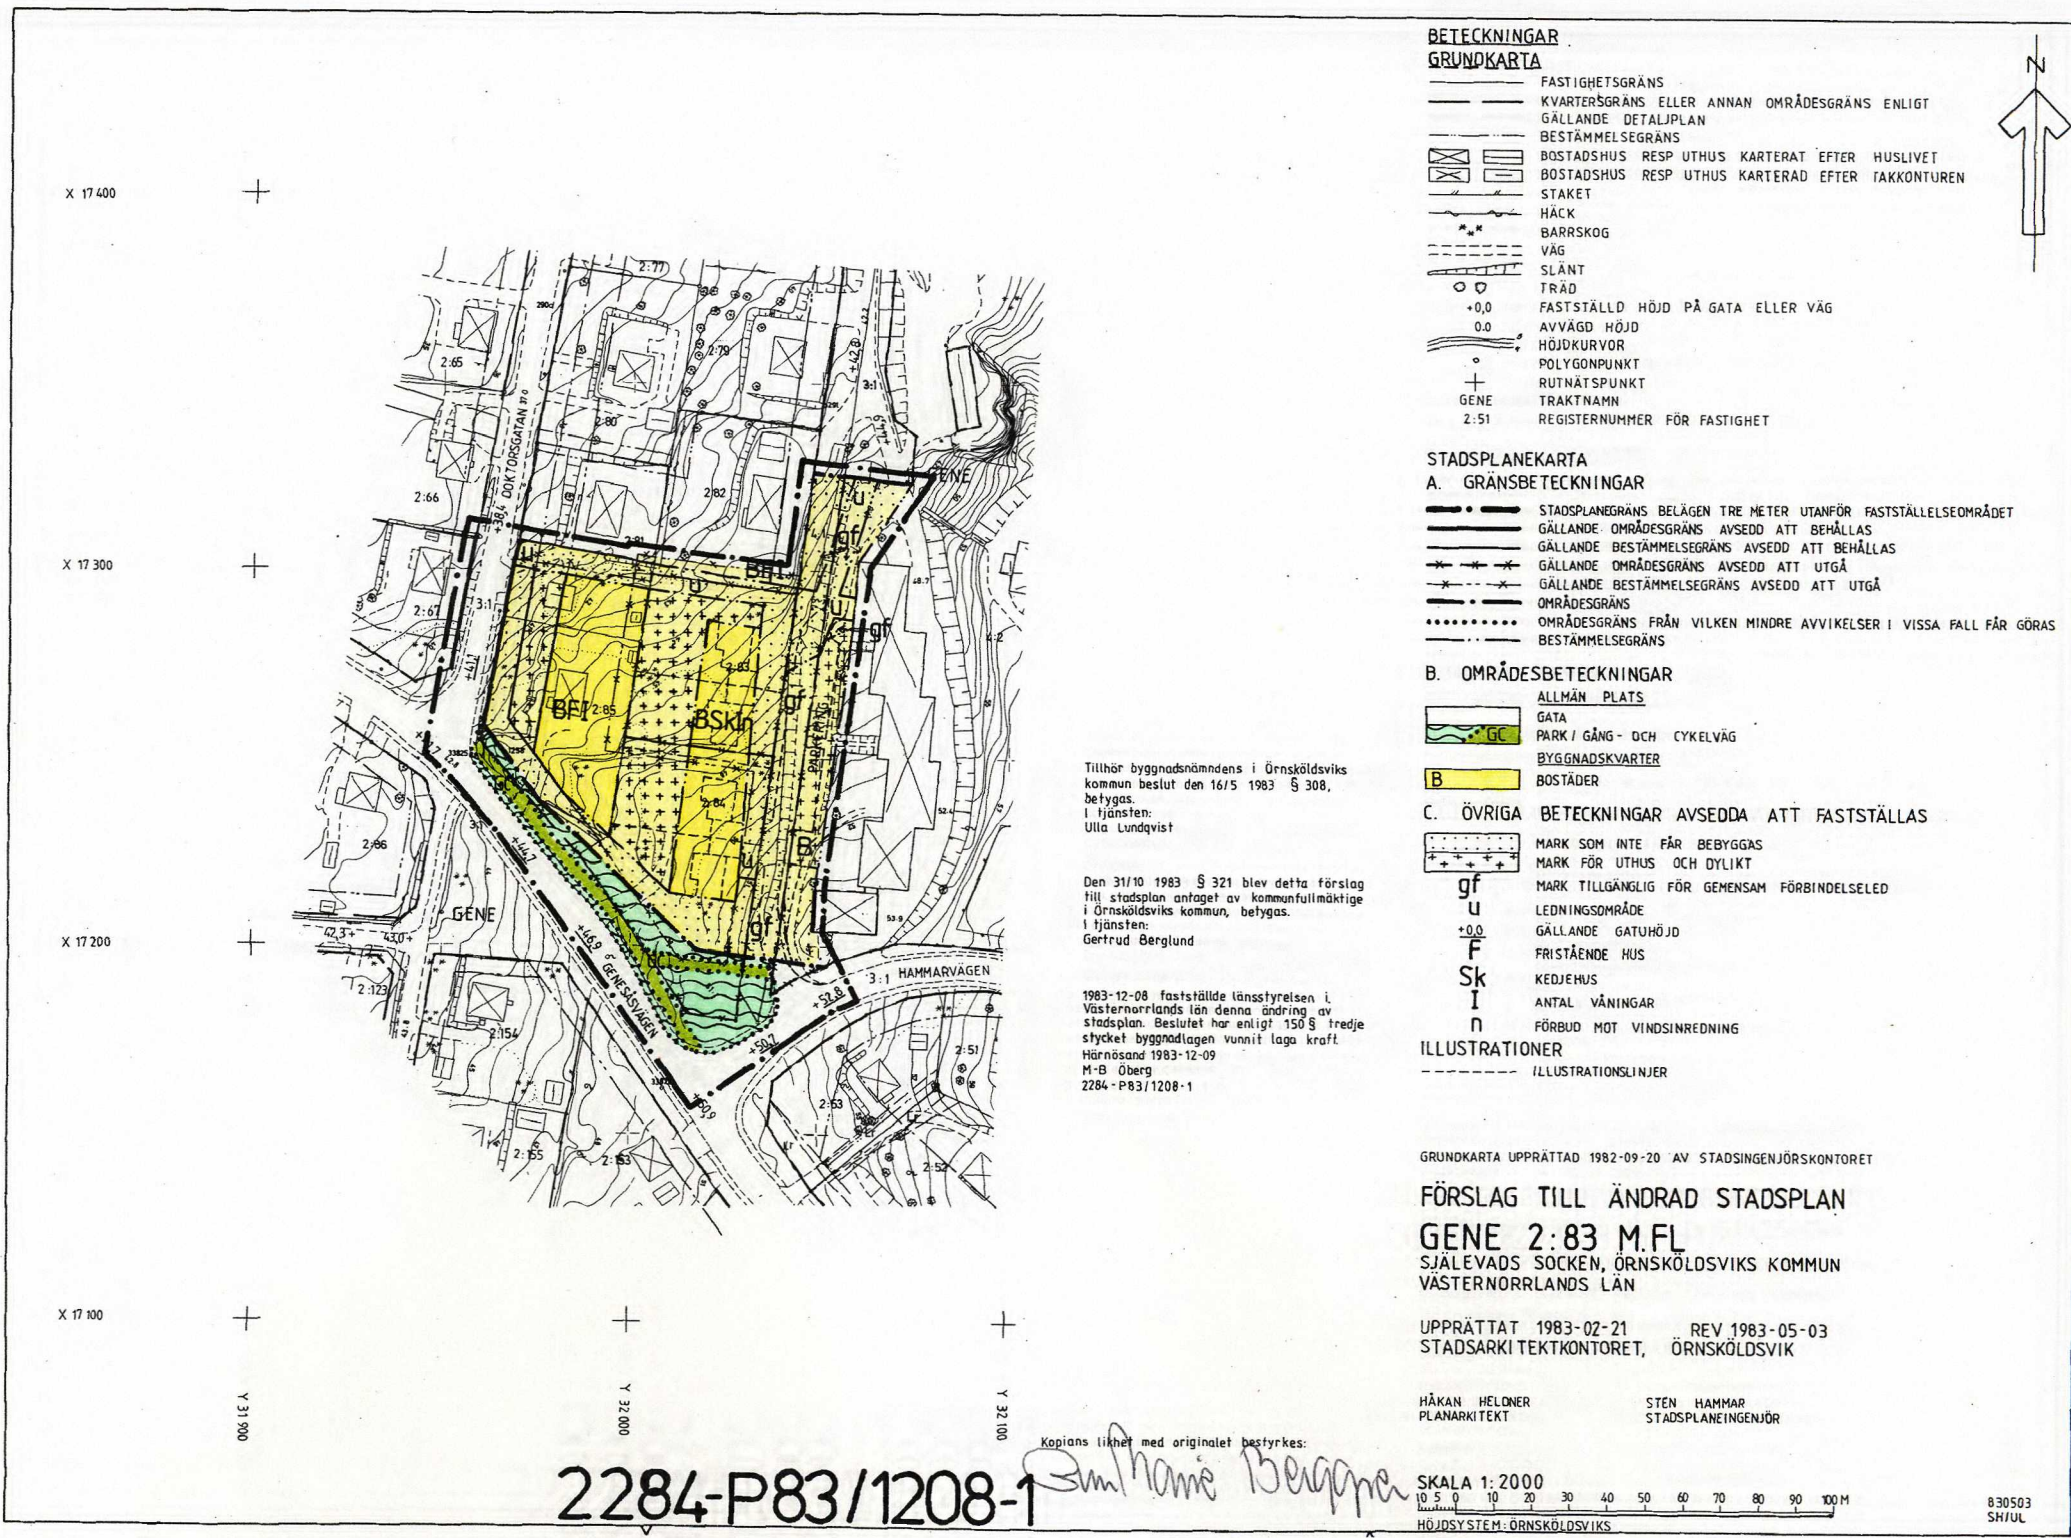

- BETECKNINGAR**
GRUNDKARTA
- FASTIGHETSGRÄNS
 - KVARTERSGRÄNS ELLER ANNAN OMRÅDESGRÄNS ENLIGT GÄLLANDE DETALJPLAN
 - BESTÄMMESEGRÄNS
 - BOSTADSHUS RESP UTHUS KARTERAT EFTER HUSLIVET
 - BOSTADSHUS RESP UTHUS KARTERAD EFTER TAKKONTUREN
 - STAKET
 - HÄCK
 - BARRSKOG
 - VÄG
 - SLÄNT
 - TRÄD
 - FASTSTÄLLD HÖJD PÅ GATA ELLER VÄG
 - AVVÄGD HÖJD
 - HÖJDKURVOR
 - POLYGONPUNKT
 - RUTNÄTSPUNKT
 - GENE
 - 2:51
 - REGISTERNUMMER FÖR FASTIGHET

- STADSPLANEKARTA**
A. GRÄNSBETECKNINGAR
- STADSPLANEGRÄNS BELÄGEN TRE METER UTANFÖR FASTSTÄLLESEOMRÅDET
 - GÄLLANDE OMRÅDESGRÄNS AVSEDD ATT BEHÅLLAS
 - GÄLLANDE BESTÄMMESEGRÄNS AVSEDD ATT BEHÅLLAS
 - GÄLLANDE OMRÅDESGRÄNS AVSEDD ATT UTGÅ
 - GÄLLANDE BESTÄMMESEGRÄNS AVSEDD ATT UTGÅ
 - OMRÅDESGRÄNS
 - OMRÅDESGRÄNS FRÅN VILKEN MINDRE AVVIKELSER I VISSA FALL FÅR GÖRAS
 - BESTÄMMESEGRÄNS

- B. OMRÅDESBETECKNINGAR**
ALLMÄN PLATS
- GATA
 - PARK / GÅNG- OCH CYKELVÄG
 - BYGGNADSKVARTER
 - BOSTÄDER

- C. ÖVRIGA BETECKNINGAR AVSEDDA ATT FASTSTÄLLAS**
- MARK SOM INTE FÅR BEBYGGAS
 - MARK FÖR UTHUS OCH DYLIKT
 - MARK TILLGÄNGLIG FÖR GEMENSAM FÖRBINDELSELED
 - LEDNINGSDOMRÅDE
 - GÄLLANDE GATUHÖJD
 - FRISTÅENDE HUS
 - KEDJEHUS
 - ANTAL VÅNINGAR
 - FÖRBUD MOT VINDSINREDNING

ILLUSTRATIONER
ILLUSTRATIONSLINJER

GRUNDKARTA UPPRÄTTAD 1982-09-20 AV STADSINGENJÖRSKONTORET
FÖRSLAG TILL ÄNDRAD STADSPLAN
GENE 2:83 M.FL
SJÄLEVADS SOCKEN, ÖRNSKÖLDSEVIKS KOMMUN
VÄSTERNORRLANDS LÄN

UPPRÄTTAT 1983-02-21 REV 1983-05-03
STADSARKITEKTEN, ÖRNSKÖLDSEVIK

HÅKAN HELQVIST PLANARKITEKT STEN HAMMAR STADSPLANEINGENJÖR

SKALA 1:2000
HÖJDSYSTEM: ÖRNSKÖLDSEVIKS
830503 SHUL

2284-P83/1208-1

ÖRNSKÖLDSEVIK 83.12.08