

Antaget av Hässjö kommunalfullmäktige
den 16/4 1964, § 3, betygat
G. Åhlman
Kommunalkamrer

Förslag till byggnadsplan för fritidsändamål över del av fastigheten VÄSTERÅ 3⁶ invid STORSAND

Hässjö socken och kommun
Västernorrlands län
Sundsvall i augusti 1963

Göran Östlund
Göran Östlund
Distriktsarkitekt

Staffan Örnman
Staffan Örnman
Lantmätare

År 1964 den 3 juli fastställde
länsstyrelsen i Västernorrlands län
den å denna karta upptagna byggnads-
plan, vilket beslut, då klagan där-
emot till följd av stadgandet i 150 §
3 st. byggnadslagen den 30 juni 1947
ej må föras, vunnit laga kraft, betygar;
Härnösand i landskansliet som ovan.


På tjänstens vägnar:
Olle Fernström

Beteckningar Grundkartan

- Fastighetsgräns
- ===== Väg
- ~~~~~ Strandlinje
- ~~~~~ Illustrationsstecken: berg i dagen
- ~~~~~ Ägogräns
- ~~~~~ Bäck
- ⊠ Boringsrätt
- Polygonpunkt
- Riktspunkt
- Block

Planförslaget

- Byggnadsplanegräns
- Väg- byggnadsmark- och annan områdesgräns
- Bestämmelsegräns
- Gränslinje ej avsedd att fastställas
- ⊠ Område för bostadsändamål
- ⊠ Parkmark
- ⊠ Vägmark
- ⊠ Vattenområde
- ⊠ Område som inte får bebyggas

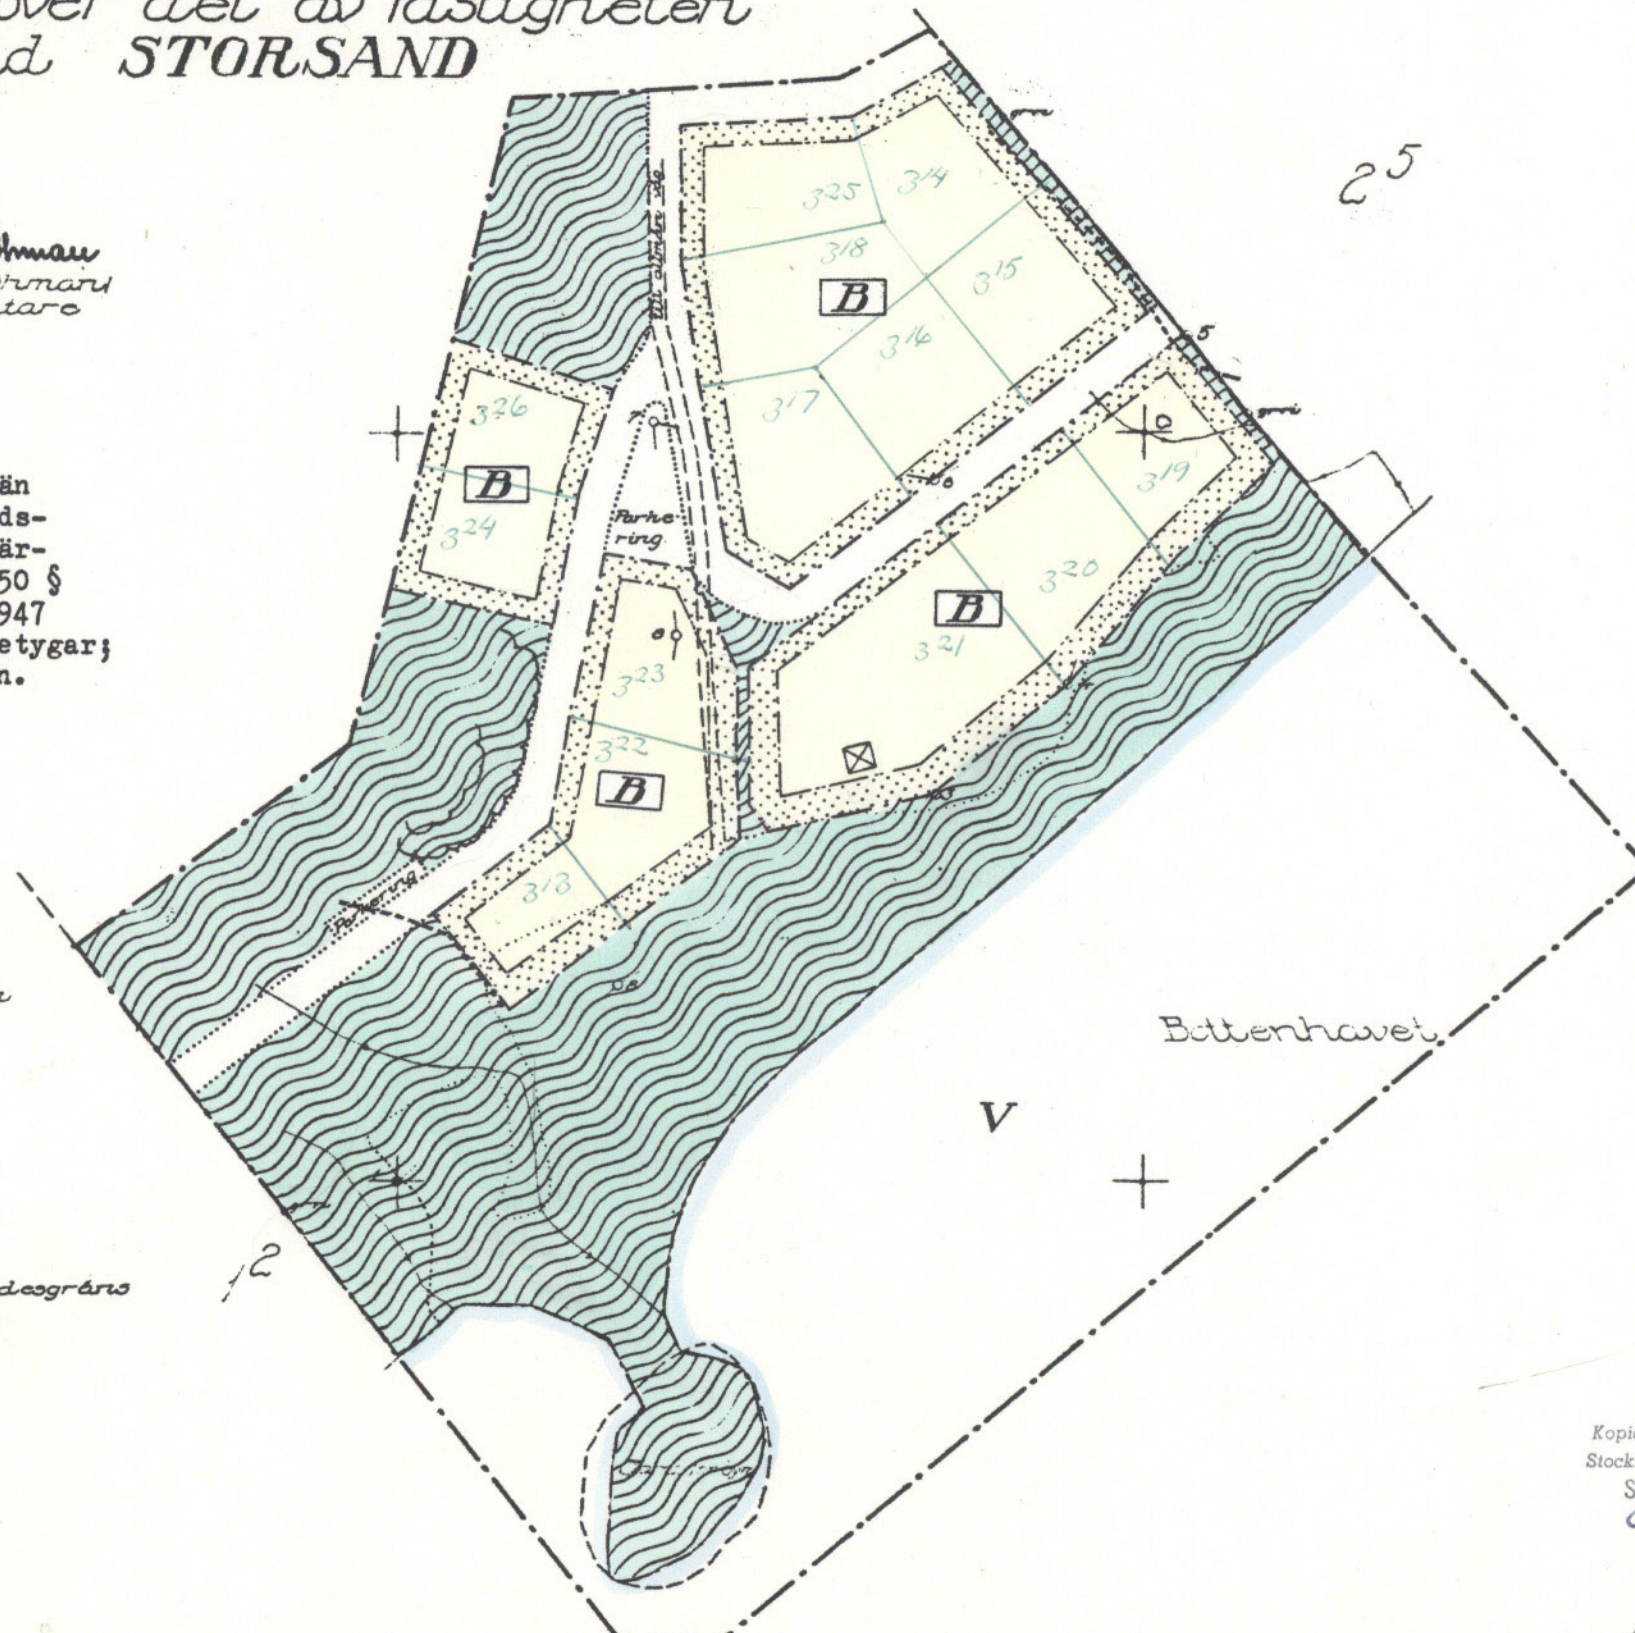

Mellan-
skäret
Saml. för byrå

Kopians likhet med original betygat.
Stockholm den 21/10/1964
SVENSKA REPRODUKTIONS AB

G. Lundberg

Sunnan-
skäret
Saml. för byrå