


1990-10-29

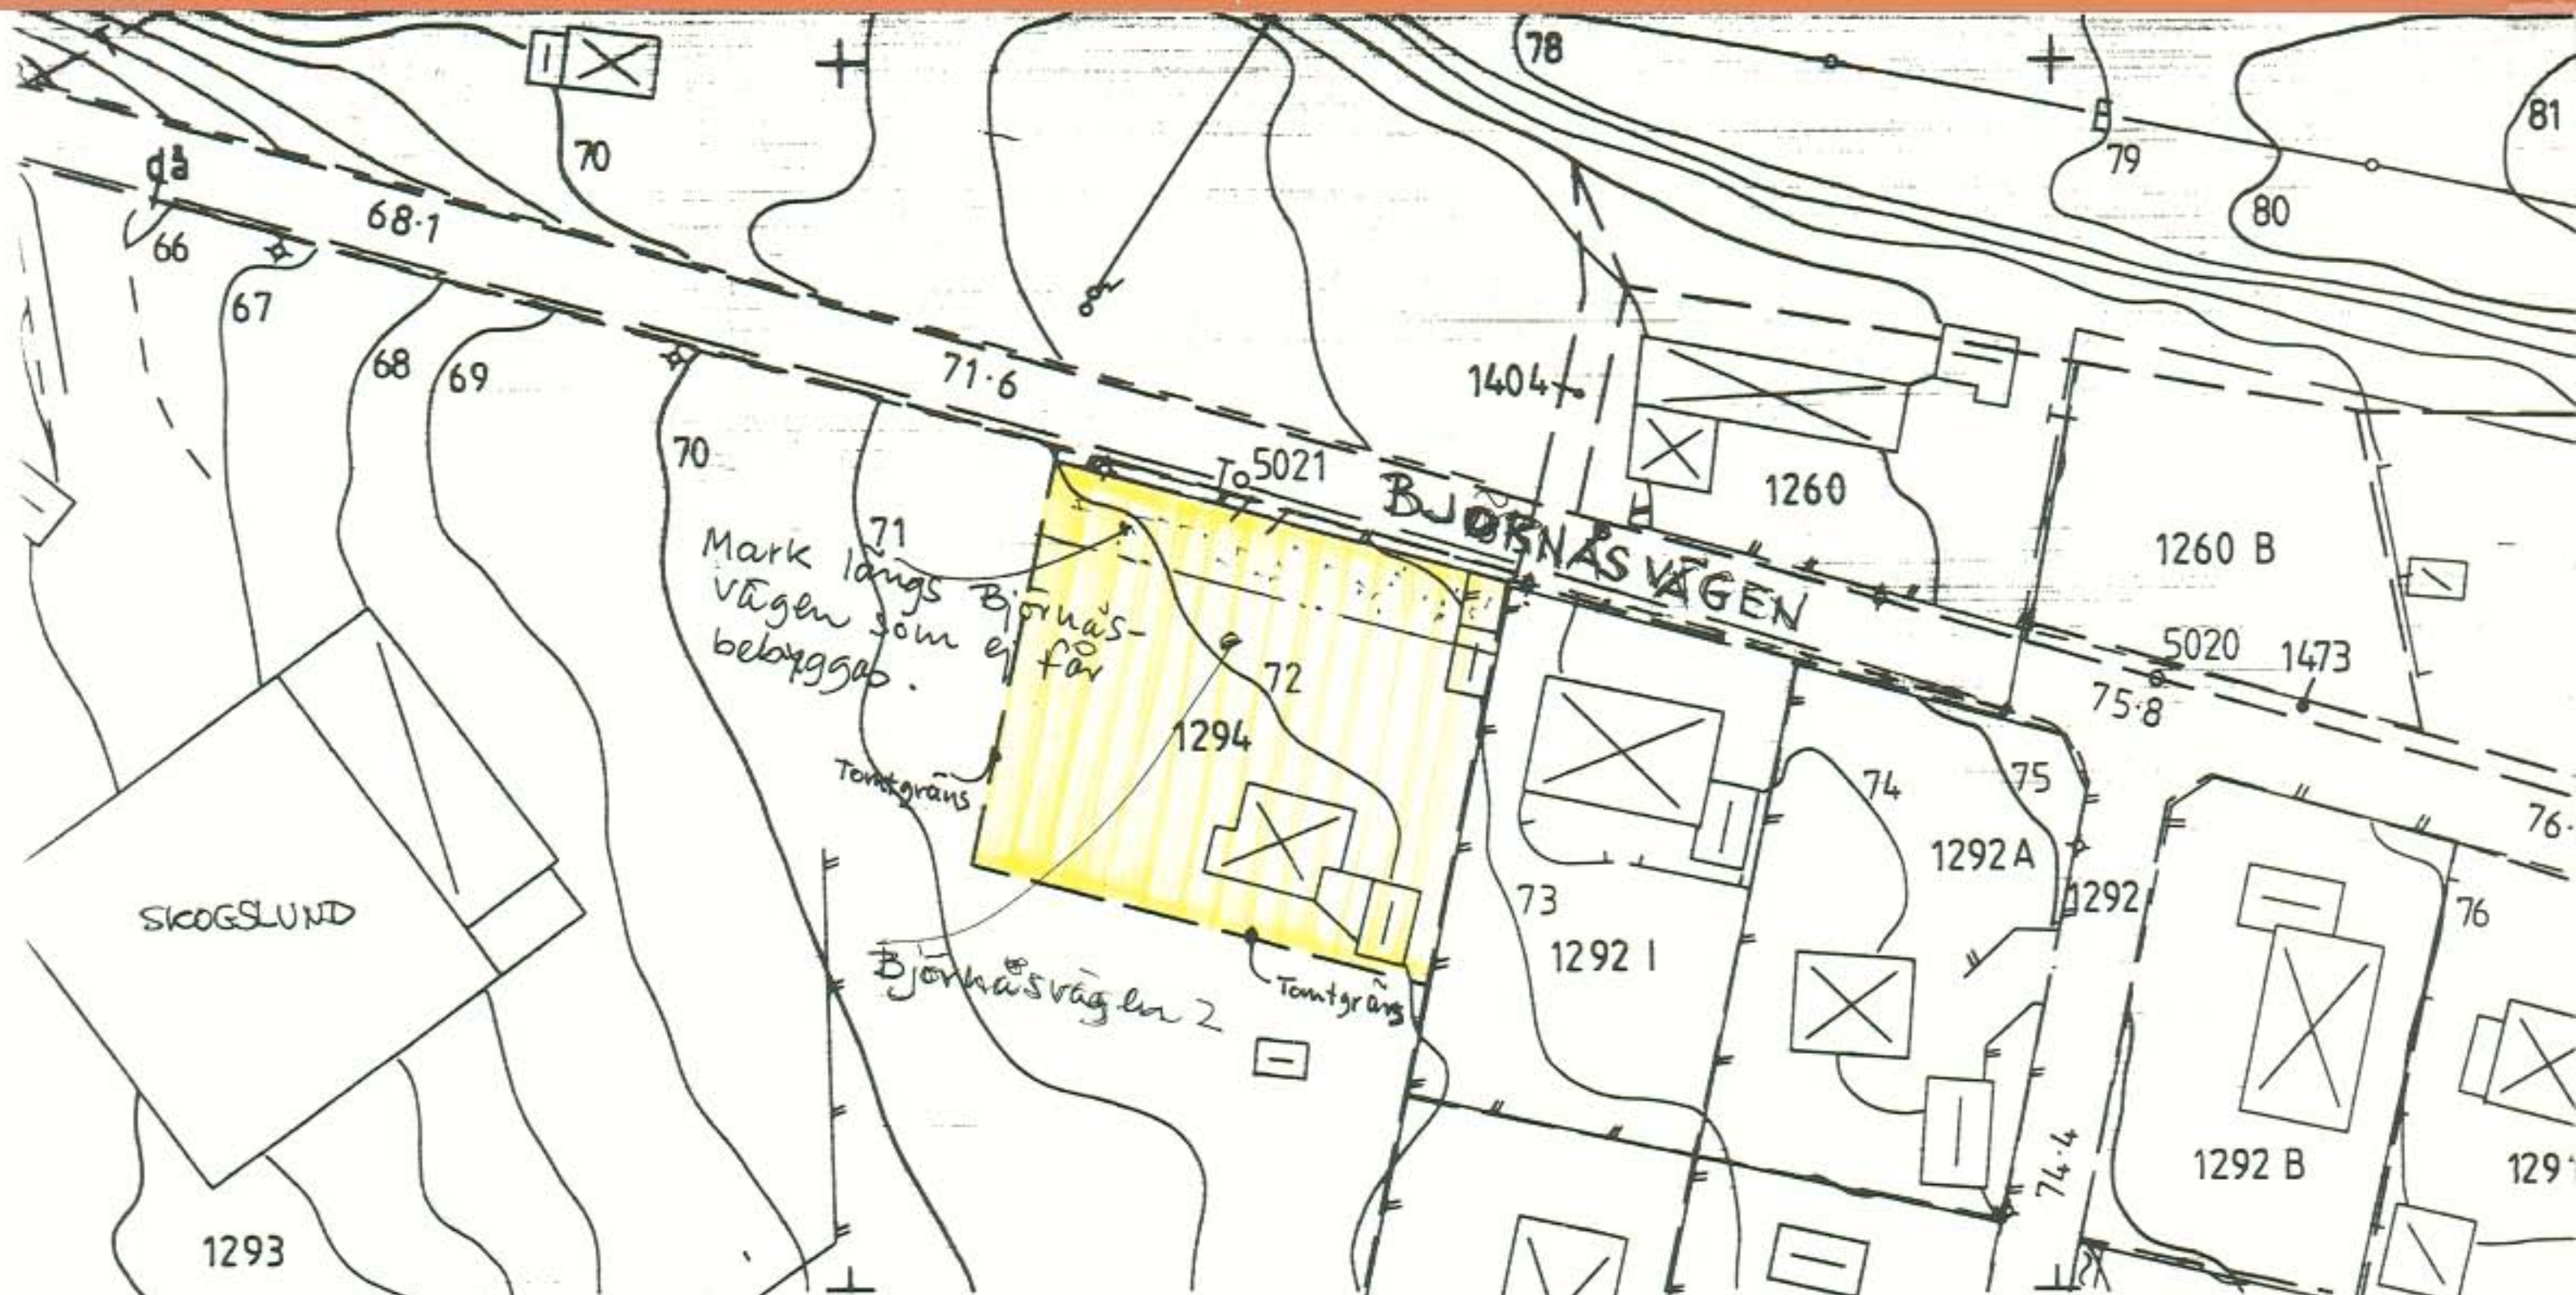

DETALJPLANEN

Godkänd av BN 90-08-06 § 108
Antagen av KF 90-10-29
Lagakraft 90-11-24

FÖRSLAG TILL ÄNDRING AV DETALJ-
PLAN FÖR STG 1294.

FASTIGHETEN SKALL FÅ ANVÄNDAS FÖR
FRILIGGANDE BOSTADSHUS I EN VÅNING
MED RÄTT ATT INREDA VIND.

1/5 AV TOMTYTAN FÅR BEBYGGAS.

1990-07-31
M. J. J. J.
STADSARKITEKT

SKALA 1/500

1CM = 5METER

Fastighetsredovisning