

Ps
1081-P88/9

GRUNDKARTEBETECKNINGAR

- Fastighetsgräns
- Bostadshus resp. uthus
- Väg med resp. utan sidoutrymmen
- Slänt
- Staket
- Träd
- Järnvägsspår
- Registreringsnummer för fastighet
- Stadsägonummer
- Avvägd höjd
- Nivåkurvor
- Rutnätspunkt

PLANKARTA

GRÄNSBETECKNINGAR

- Linje på kartan ritad 3 mm utanför planområdets gräns
- Användningsgräns
- Egenskapsgräns

PLANBESTÄMMELSER

Följande gäller inom de områden som har nedanstående beteckningar:

1. ANVÄNDNING AV ALLMÄN PLATS

Endast angiven användning tillåten

- FRIZON Frisiktszon, grönyta

2. ANVÄNDNING AV KVARTERSMARK

- J Industri

3. BEGRÄNSNING AV MARKENS BEBYGGANDE


- Marken får inte bebyggas
- Marken skall vara tillgänglig för allmänna underjordiska ledningar

4. PLACERING, UTFORMNING, UTFÖRANDE

- Högsta byggnadshöjd i meter

5. ADMINISTRATIVA BESTÄMMELSER

Genomförandetiden är fem år från den dag planen vinner laga kraft

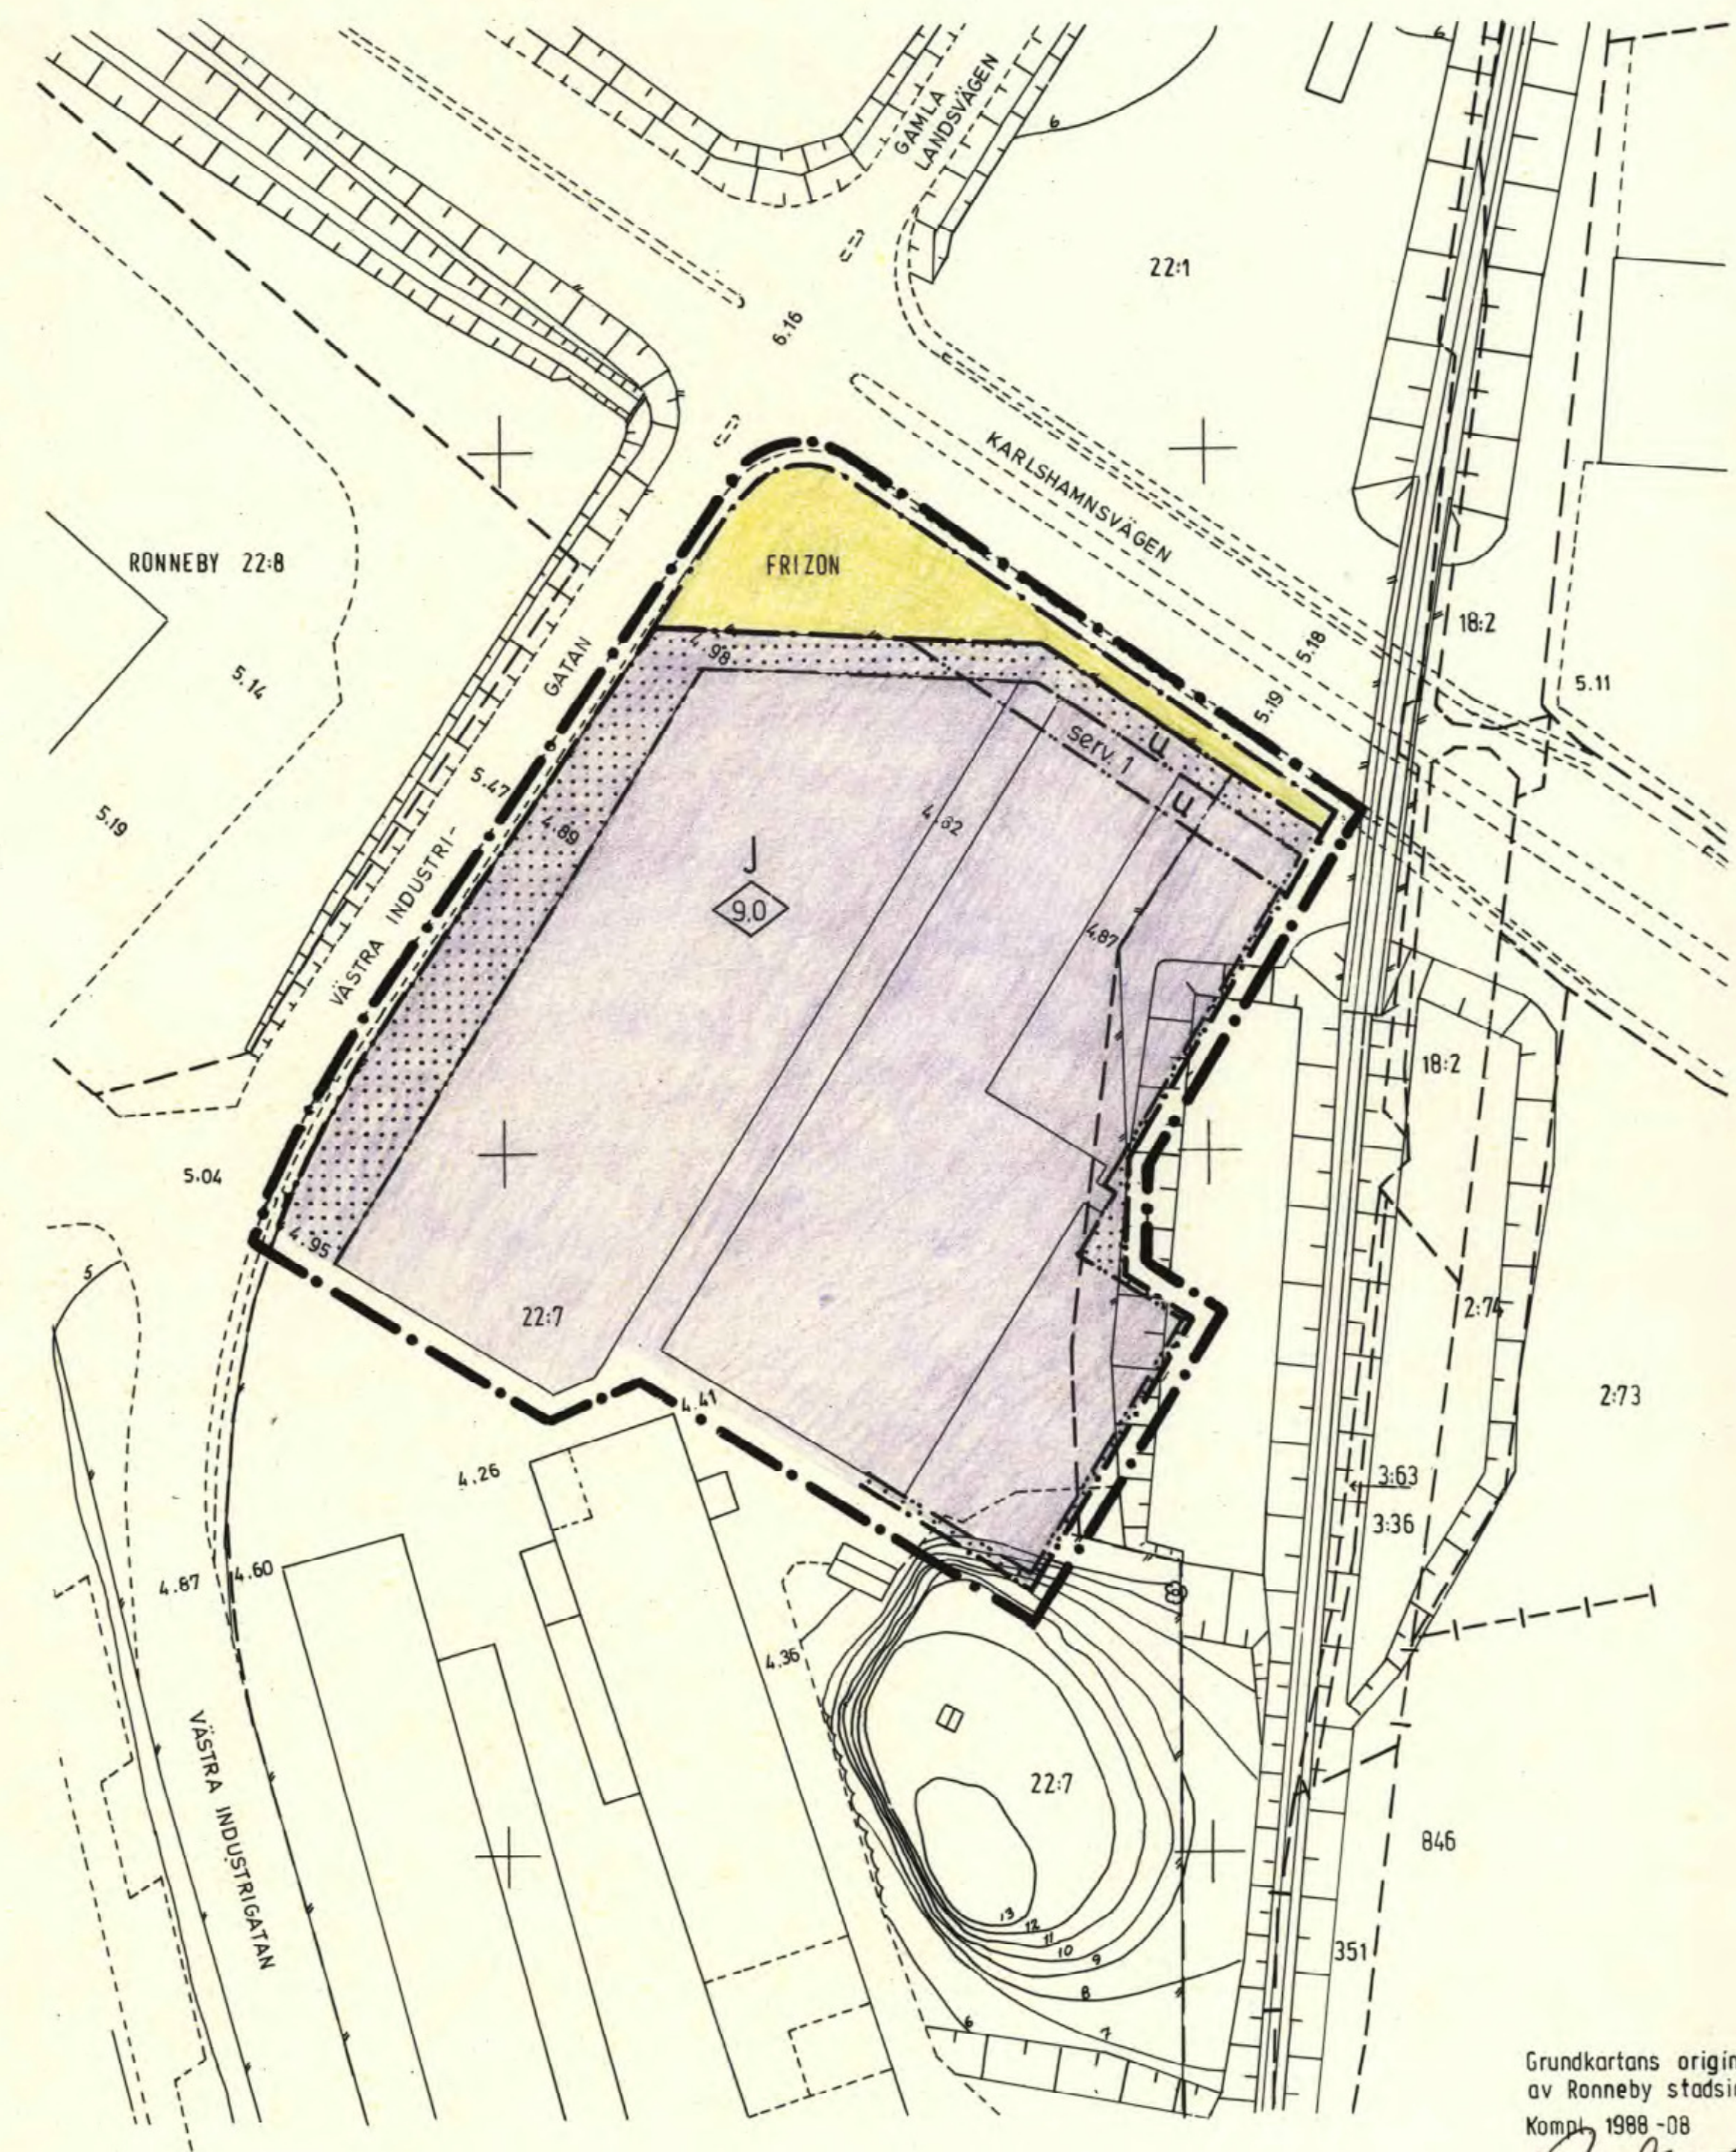

Grundkartans original upprättad år 1959 av Ronneby stadsingenjörskontor.
Kontroll 1988-08

Kaj Sjögren Rina Johansson
Distriktslantmätare Ingenjör

Koordinatsystem 2,5' V 1938
Höjdsystem RH 1900
Mätclass III

Kopierat från original
På tekniska vägen
Sven Wikström

DETALJPLAN


Reglerar markanvändning och byggande enl. PBL

PLANKARTA MED BESTÄMMELSER

RONNEBY 22:7 M.F.L.

RONNEBY KOMMUN, BLEKINGE LÄN

PLANKONTORET, AUGUSTI - 88

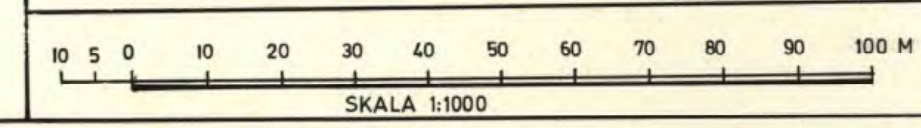

ANTAGANDEHANDLING	
Övriga antagandehandlingar:	
☐ Beskrivning	☐ Grundkarta
☐ Genomförandebeskrivning	☐ Fastighetsförteckning
☐ Samrådsredogörelse	☐ Utåtstående efter utställning

Beslutsdatum	Sign.
BN:s godkännande 1988.06.21	S.N.
Antagande BN:s beslut 1988.09.20	
Lagakraftvinnande 1988.10.21	

Ps
1081-P88/9