

FÖRSLAG TILL BYGGNADSPLAN FÖR


ASPVIK 1¹⁸⁶

I GUSTAVSBERGS SOCKEN OCH KOMMUN

UPPRÄTTAT ÅR 1958 AV

P. S. Ingman

LANTMÄTARE

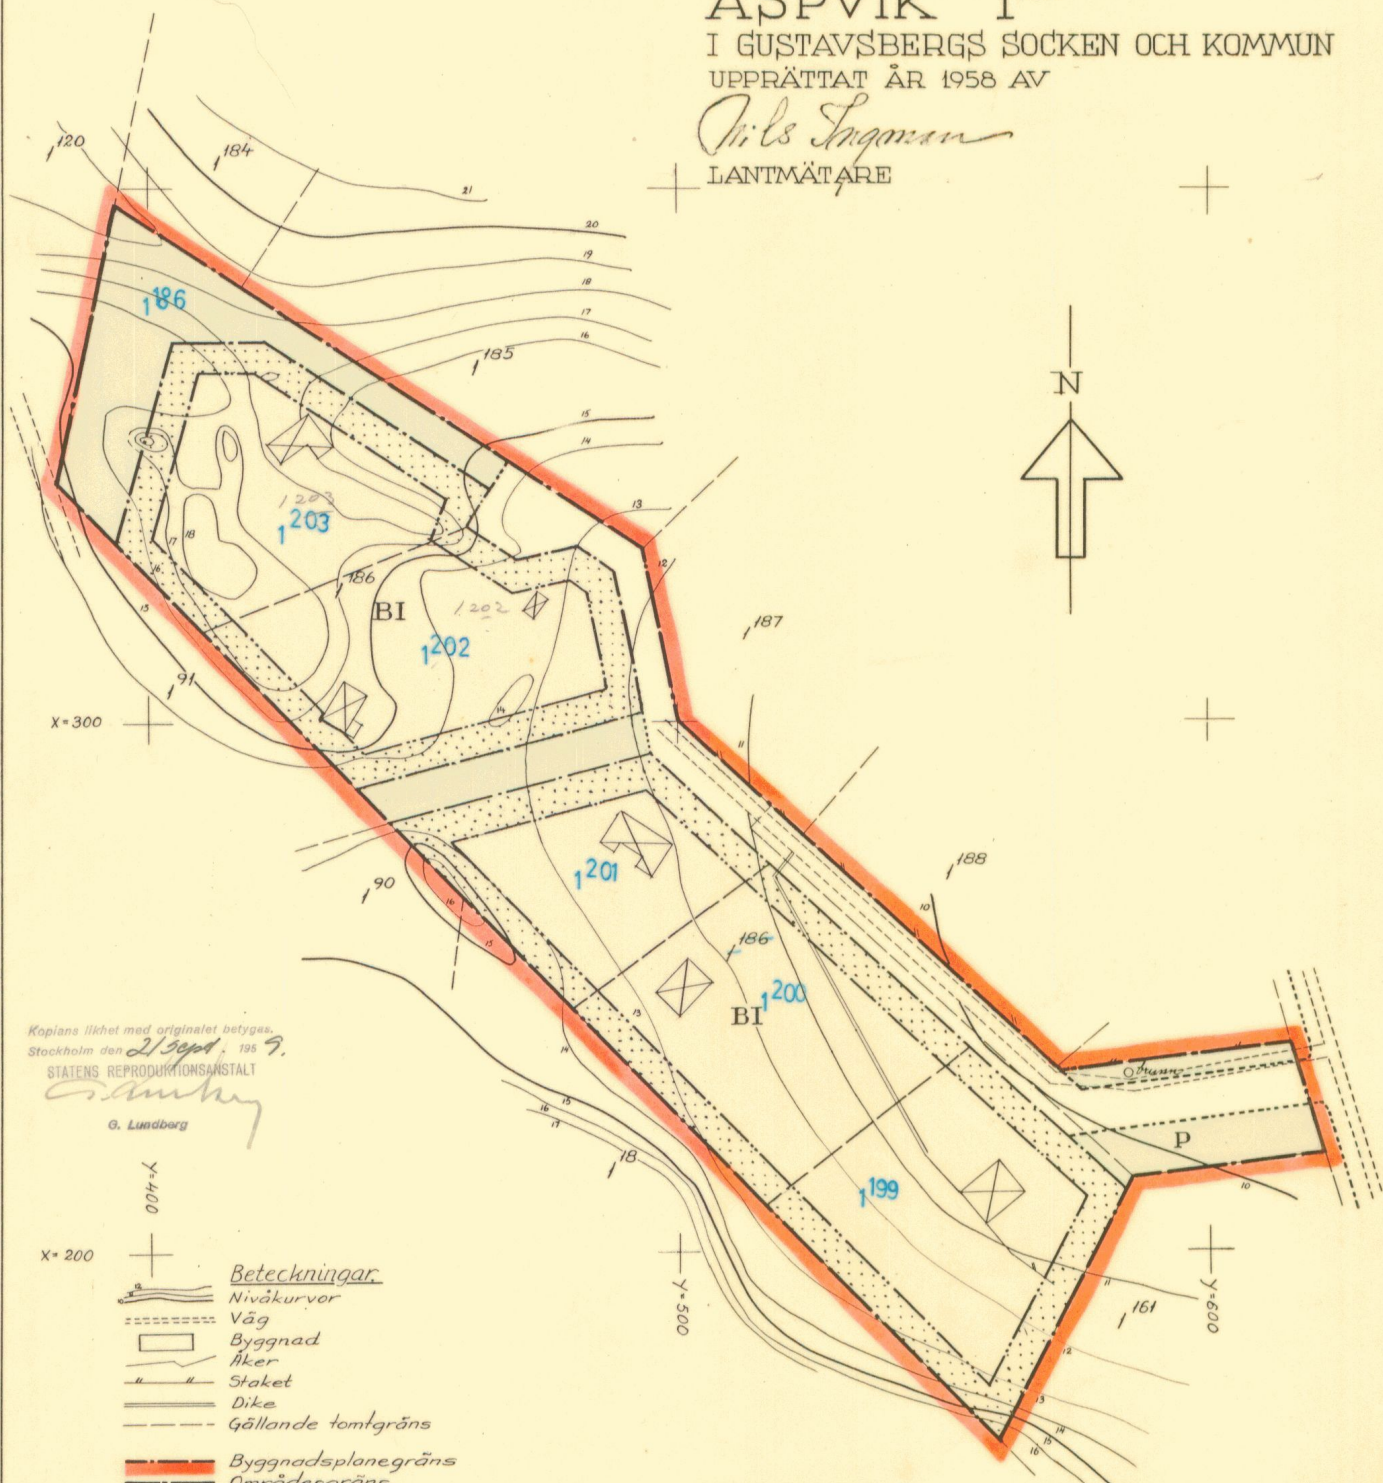

Kopians likhet med originalet betygas.
Stockholm den 21 Sept. 1959.

STATENS REPRODUKTIONSANSTALT

G. Lundberg

G. Lundberg

Y=400

X=200

- Beteckningar**
- Nivåkurvor
 - Väg
 - Byggnad
 - Åker
 - Staket
 - Dike
 - Gällande tomtgräns

- Byggnadsplanegräns
- Områdesgräns
- Bestämelsegräns
- Gräns för allmän plats, park ej avsedd att fastställas
- Mark för bostadsändamål
- Mark som ej får bebyggas
- Allmän plats, park
- Allmän plats, vägmark
- " " " " för bilparkering
- Föreslagen tomtgräns, ej avsedd att fastställas
- Antal våningar
- bunn

År 1959 den 15 juni fastställdes denna byggnadsplan på sätt länsstyrelsens beslut samma dag närmare utvisar; och må enligt 150 § 3 st. byggnadslagen talan icke fullföljas mot nämnda beslut, varför detsamma omedelbart vunnit laga kraft, betygar, Stockholm å landskansliet som ovan.

På tjänstens vägnar
Göran Thormaenius

10 0 50 100M SKALA 1:1000

PLANERINGSKONTORET