


Förslag till ändring av stadsplanen för Sundsvall beträffande kvarteret Netto

202

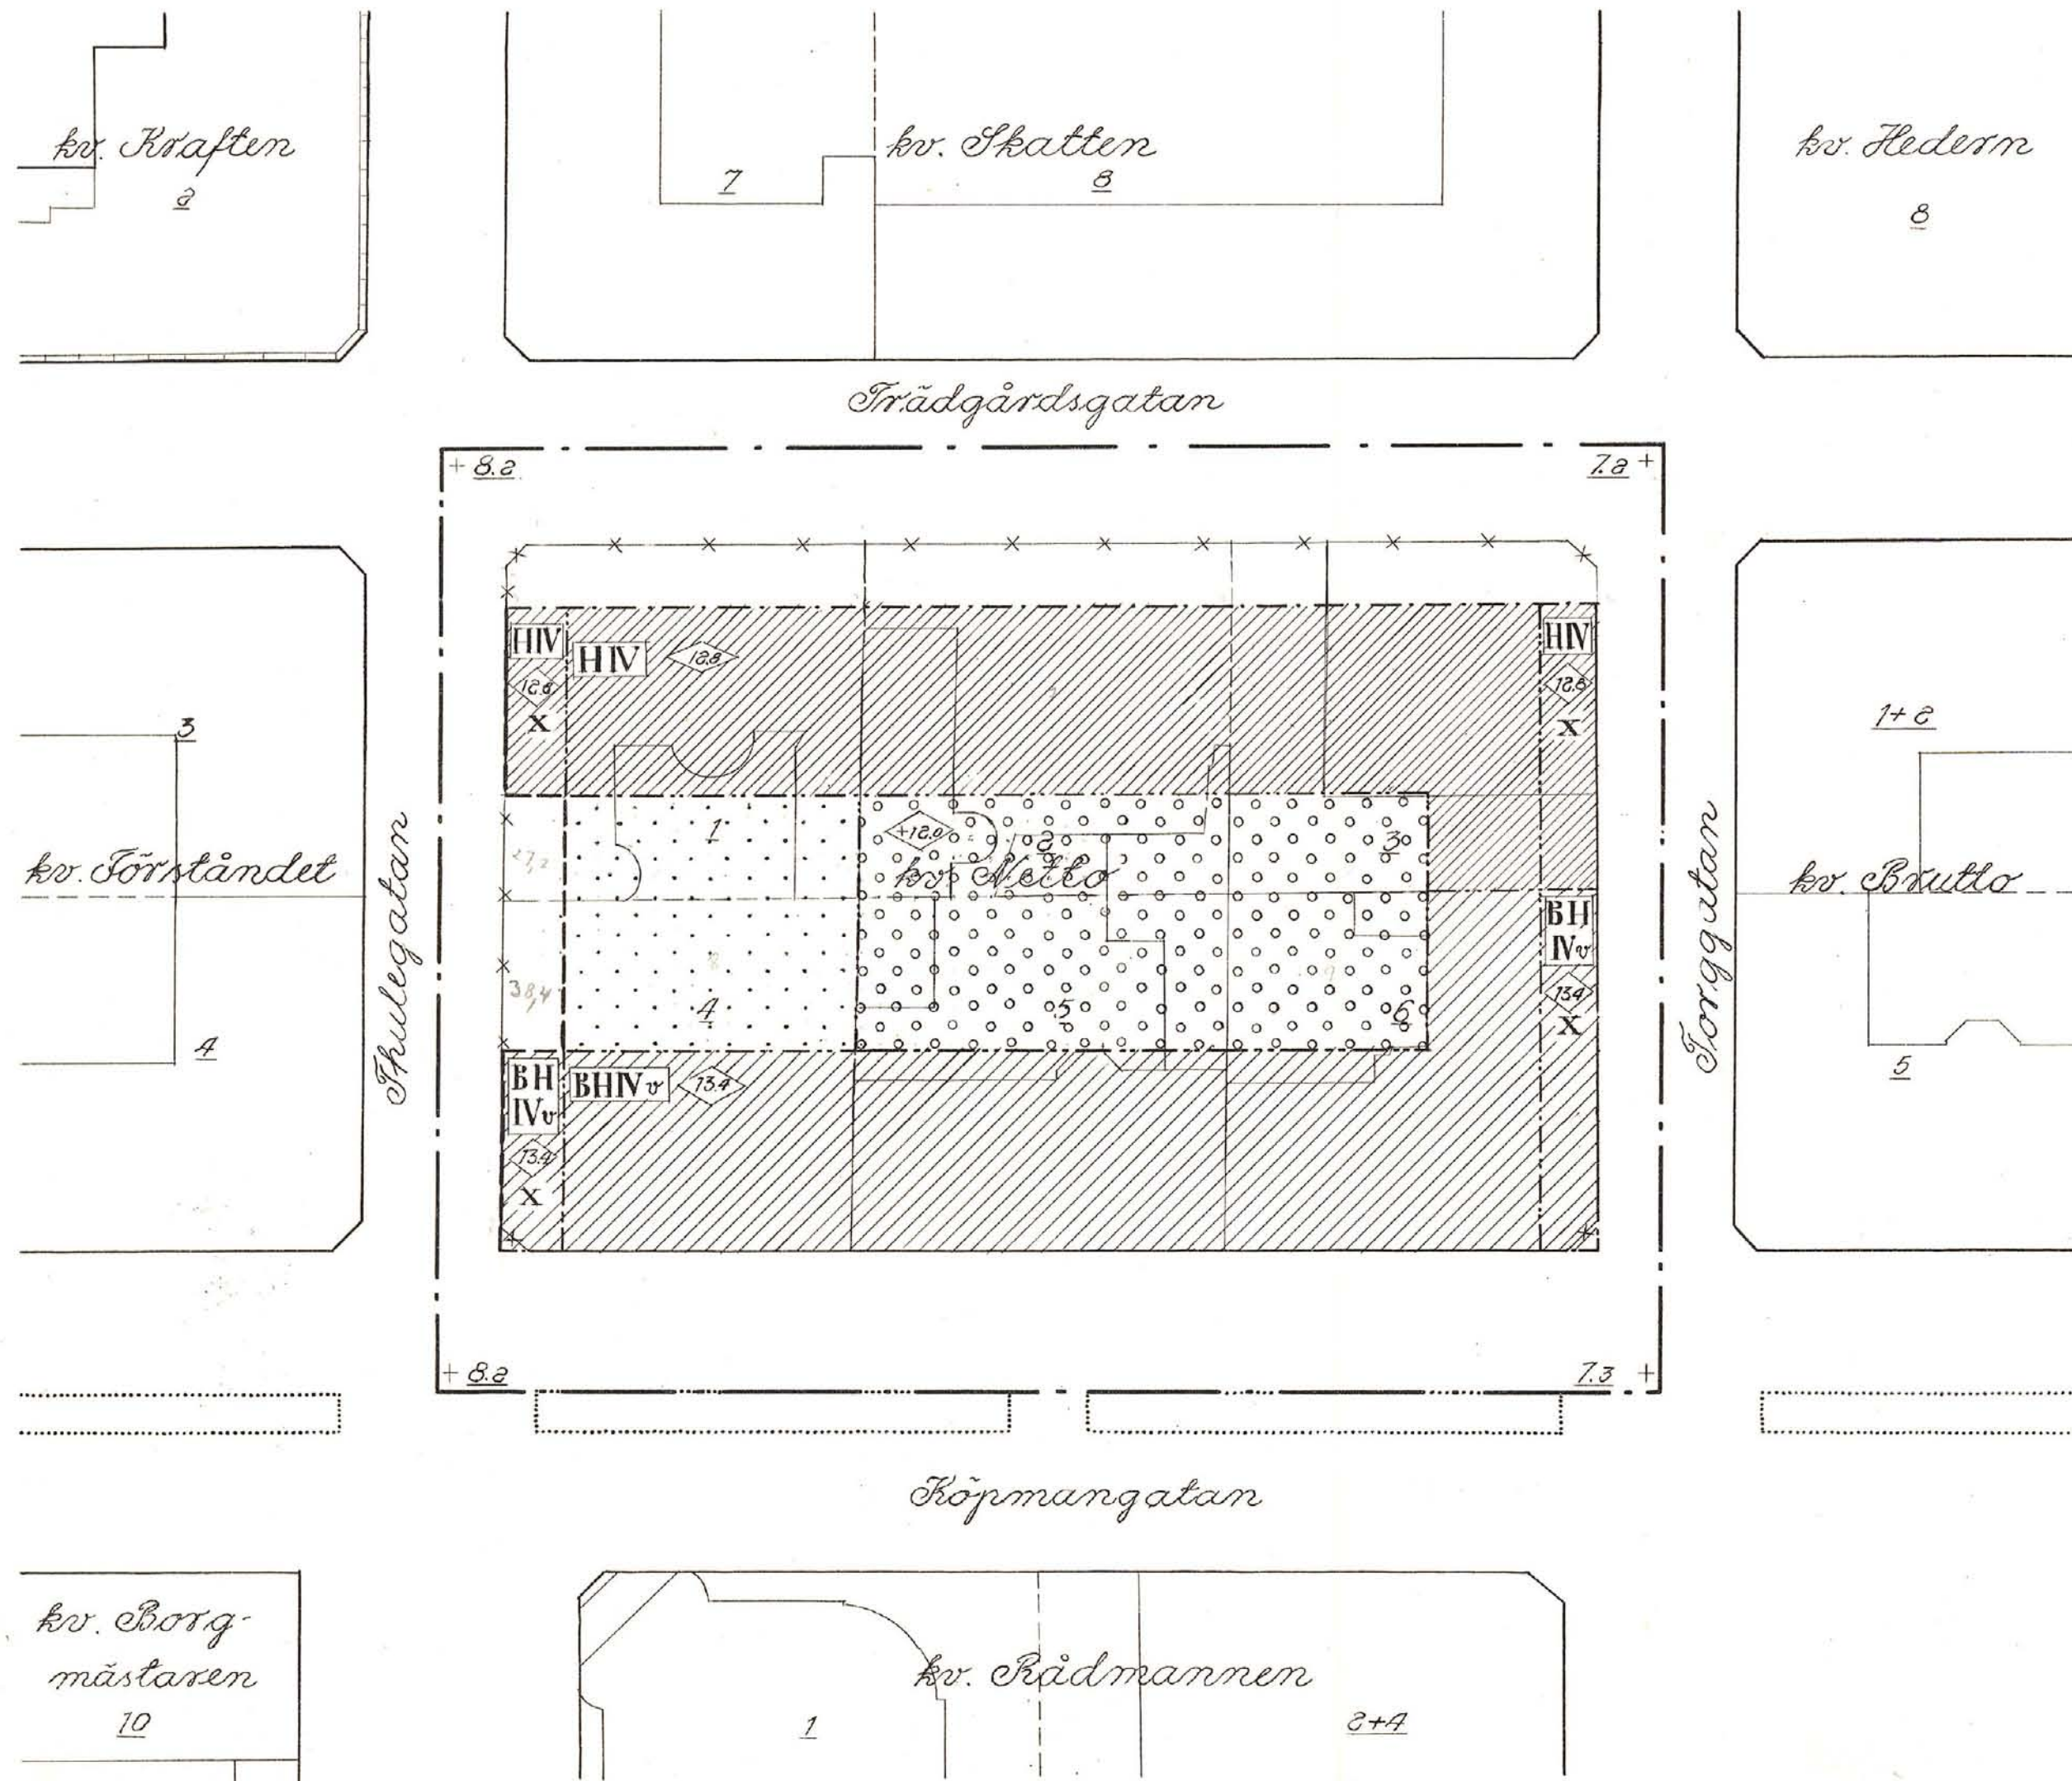

Beteckningar

Grundkarta (befintliga förhållanden)

- gällande kvarters- och bestämmelsegränser
- fastighetsgränser
- byggnad
- gällande gatuhöjd

Stadsplanekarta

- gräns för det område förslaget omfattar
- gällande kvartersgränser
- gällande kvartersgränser som föreslås utgå
- gatu- och kvartersgränser
- bestämmelsegränser

- gata
- område för bostads- och handelsändamål
- område för handelsändamål
- mark som inte får bebyggas
- överbyggd gård
- särskild områdesgräns

- gällande gatuhöjd
- antal våningar jämte vindsinriktning
- byggnadshöjd
- byggnadshöjd räknad från stadens mölleplan
- beteckning som hänför sig till S O stadsplanbestämmelserna

S 202

Skala 1:400

Fastställd av K.B. 1961

Sundsvall den 17 mars 1961