

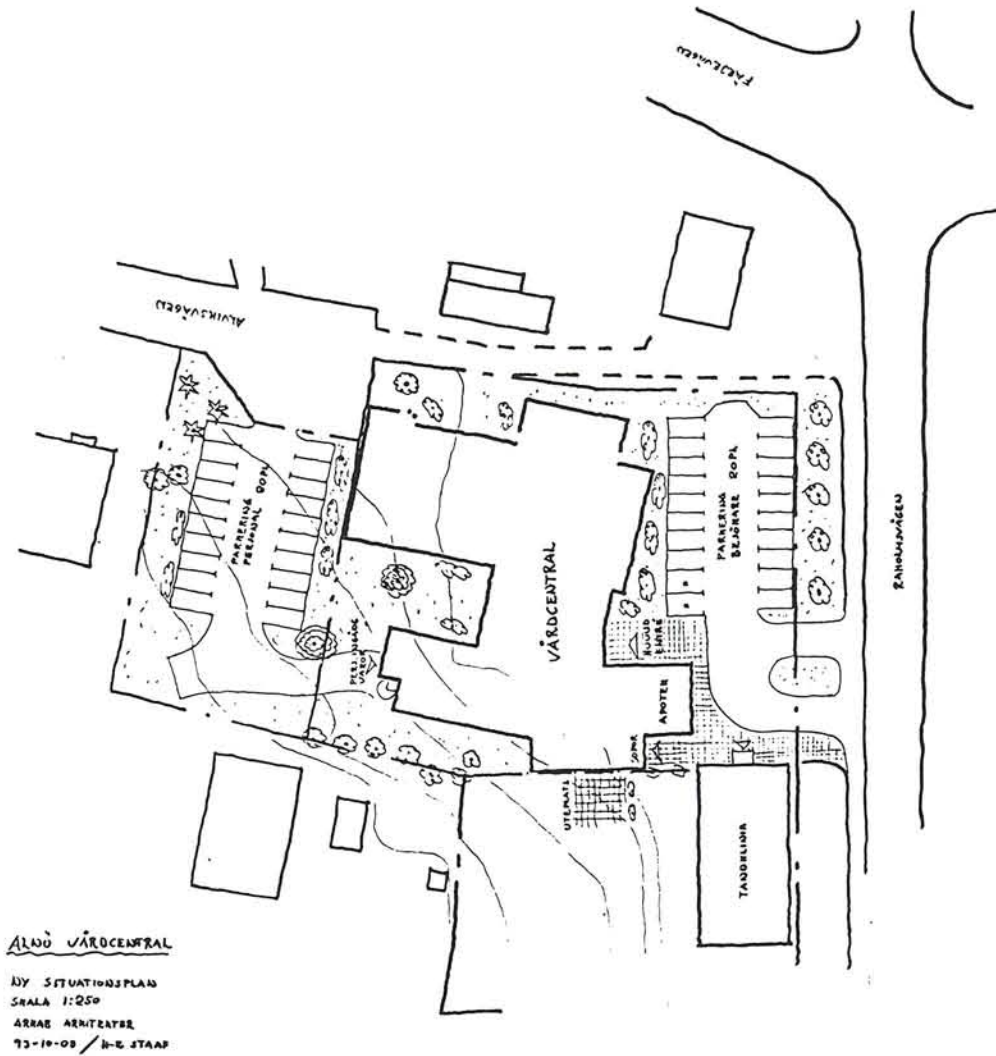


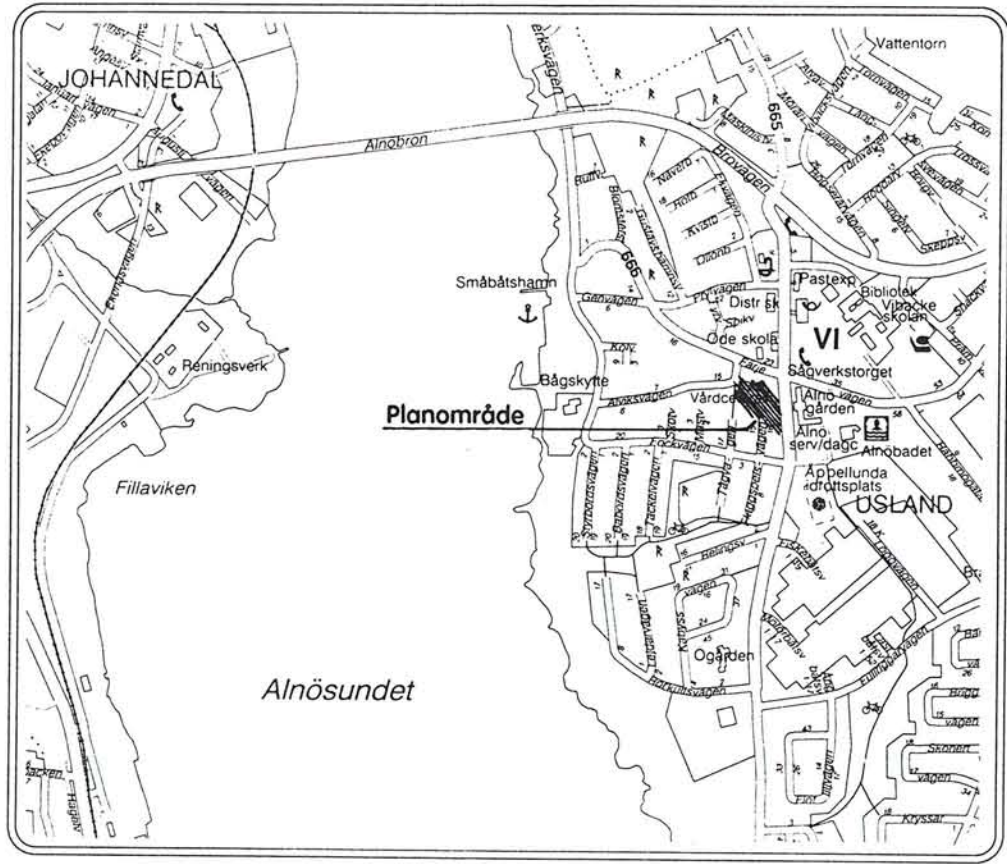

ALNÖ VÅRDcentral
BY: STUTNINGPLAN
SKALA 1:200
AREAL: 1000 m²
13-10-93 / B.G. STÅL

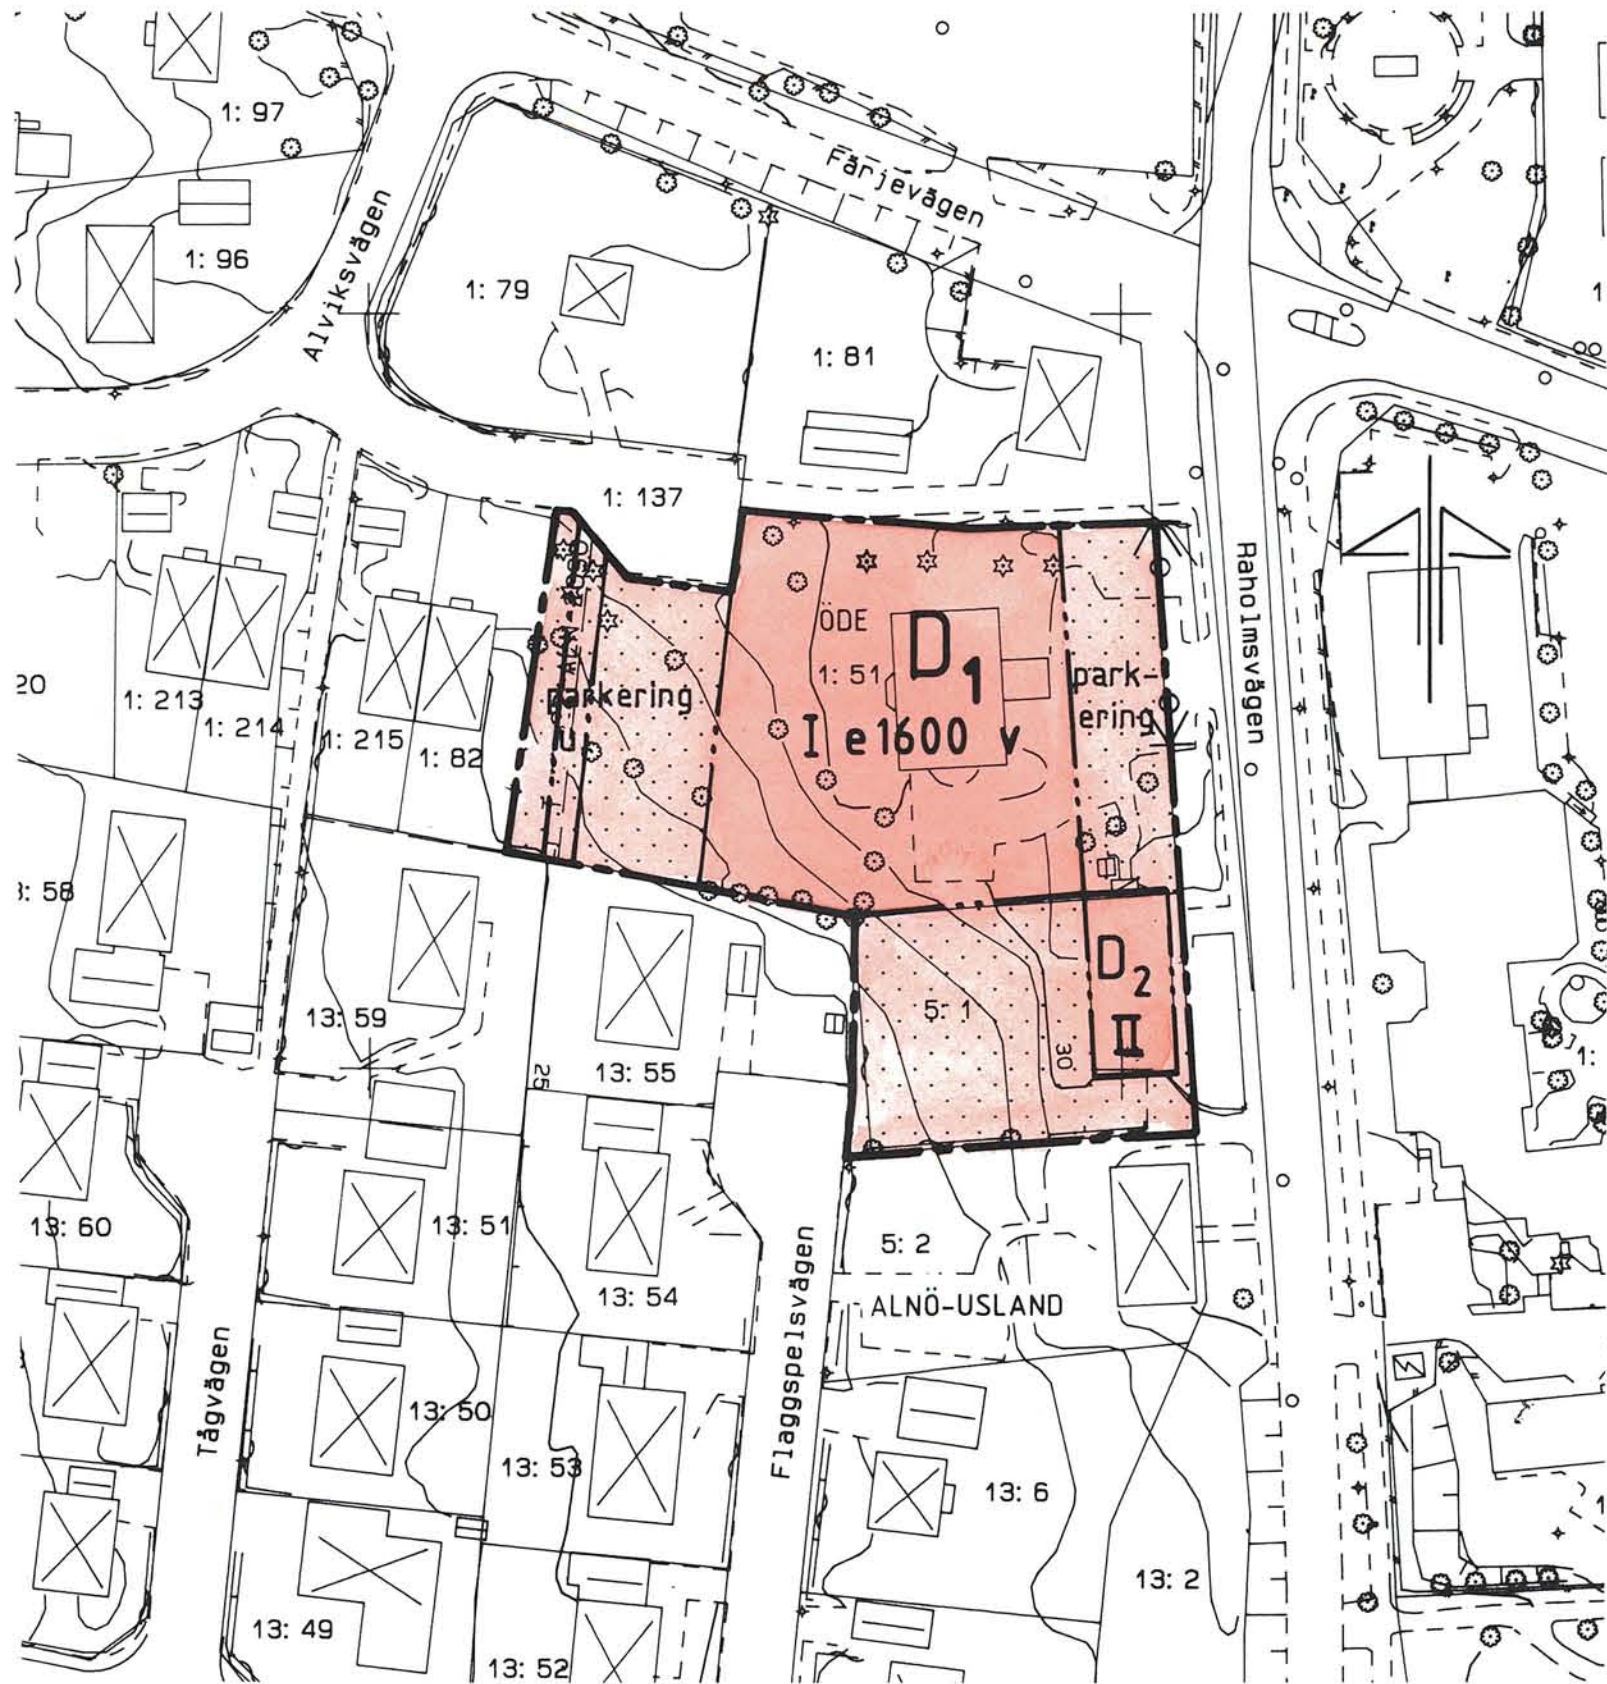

Uppgifter om primärkartan:

Upprättad genom fotogrammetrisk mätning
Koordinatsystem: lokalt system Sundsvall 0 gon
Måtklass: II
Höjdsystem: lokalt system Sundsvall
Kartblad: 38
Mät- och kartavdelningen 1993-09-30
INGRID WIKLANDER-NYLANDER
överingenjör

BETECKNINGAR
Primärkartan

- Fastighetsgräns
- Bostadshus resp uthus
- Trottoarkant
- Slänt
- Staket
- Avvägd höjd
- Nivåkurvor
- Traktnamn
- Nr på fastighet

PLANBESTÄMMELSER

Bestämmelse med * gäller inom hela planområdet.
Följande gäller inom områden med nedanstående beteckningar.
Endast angiven användning och utformning är tillåten.

GRÄNSBETECKNINGAR

- Planområdesgräns tillika Användningsgräns
- Egenskapsgräns

MARKANVÄNDNING

Kvartersmark

- D₁ Vårdcentral
- D₂ Folkandvård

UTNYTTJANDEGRAD

e 000 Störst byggnadsarea i m²

BEGRÄNSNINGAR AV MARKENS BEBYGGANDE

- Marken får inte bebyggas
- Marken skall vara tillgänglig för allmänna underjordiska ledningar

MARKENS ANORDNANDE

Mark och vegetation

- parkering Parkering skall finnas

Utfart, stängsel

- Utfart får inte anordnas

PLACERING; UTFORMNING; UTFÖRANDE

Utformning

- I Högsta antal våningar, utöver detta medges lokal överbyggnad för fläktrum med max 100 m²
- II Högsta antal våningar
- v Suterängsvåning får anordnas

ADMINISTRATIVA BESTÄMMELSER

- * Genomförandetiden är 10 år från den dag planen vunnit laga kraft

Planen är upprättad enligt PBL 5:28 - enkelt planförfarande

Planens syfte är att legalisera byggrätten för befintlig vårdcentral och folkandvård samt möjliggöra uppförande av ny vårdcentral

Detaljplan för
ÖDE 1:51 m fl

Vårdcentral
Alnö, Sundsvalls kommun
Upprättad av Stadsbyggnadskontoret 1993-09-30

Lars Rimfors
planchef

Ewa Westling
planingenjör

Skala 1:1000

