

Uppgifter om grundkartan

Utdrag ur Örnsköldsviks kommuns primärkarta, kompletterad 2012


Fastighetsredovisningen aktuell 9 maj 2012

Koordinatsystem: SWEREF 99 18 45

Höjdsystem: Ö-viks lokala

Måtklass: II

Upprättad 9 maj 2012 av Samhällsbyggnadsförvaltningen

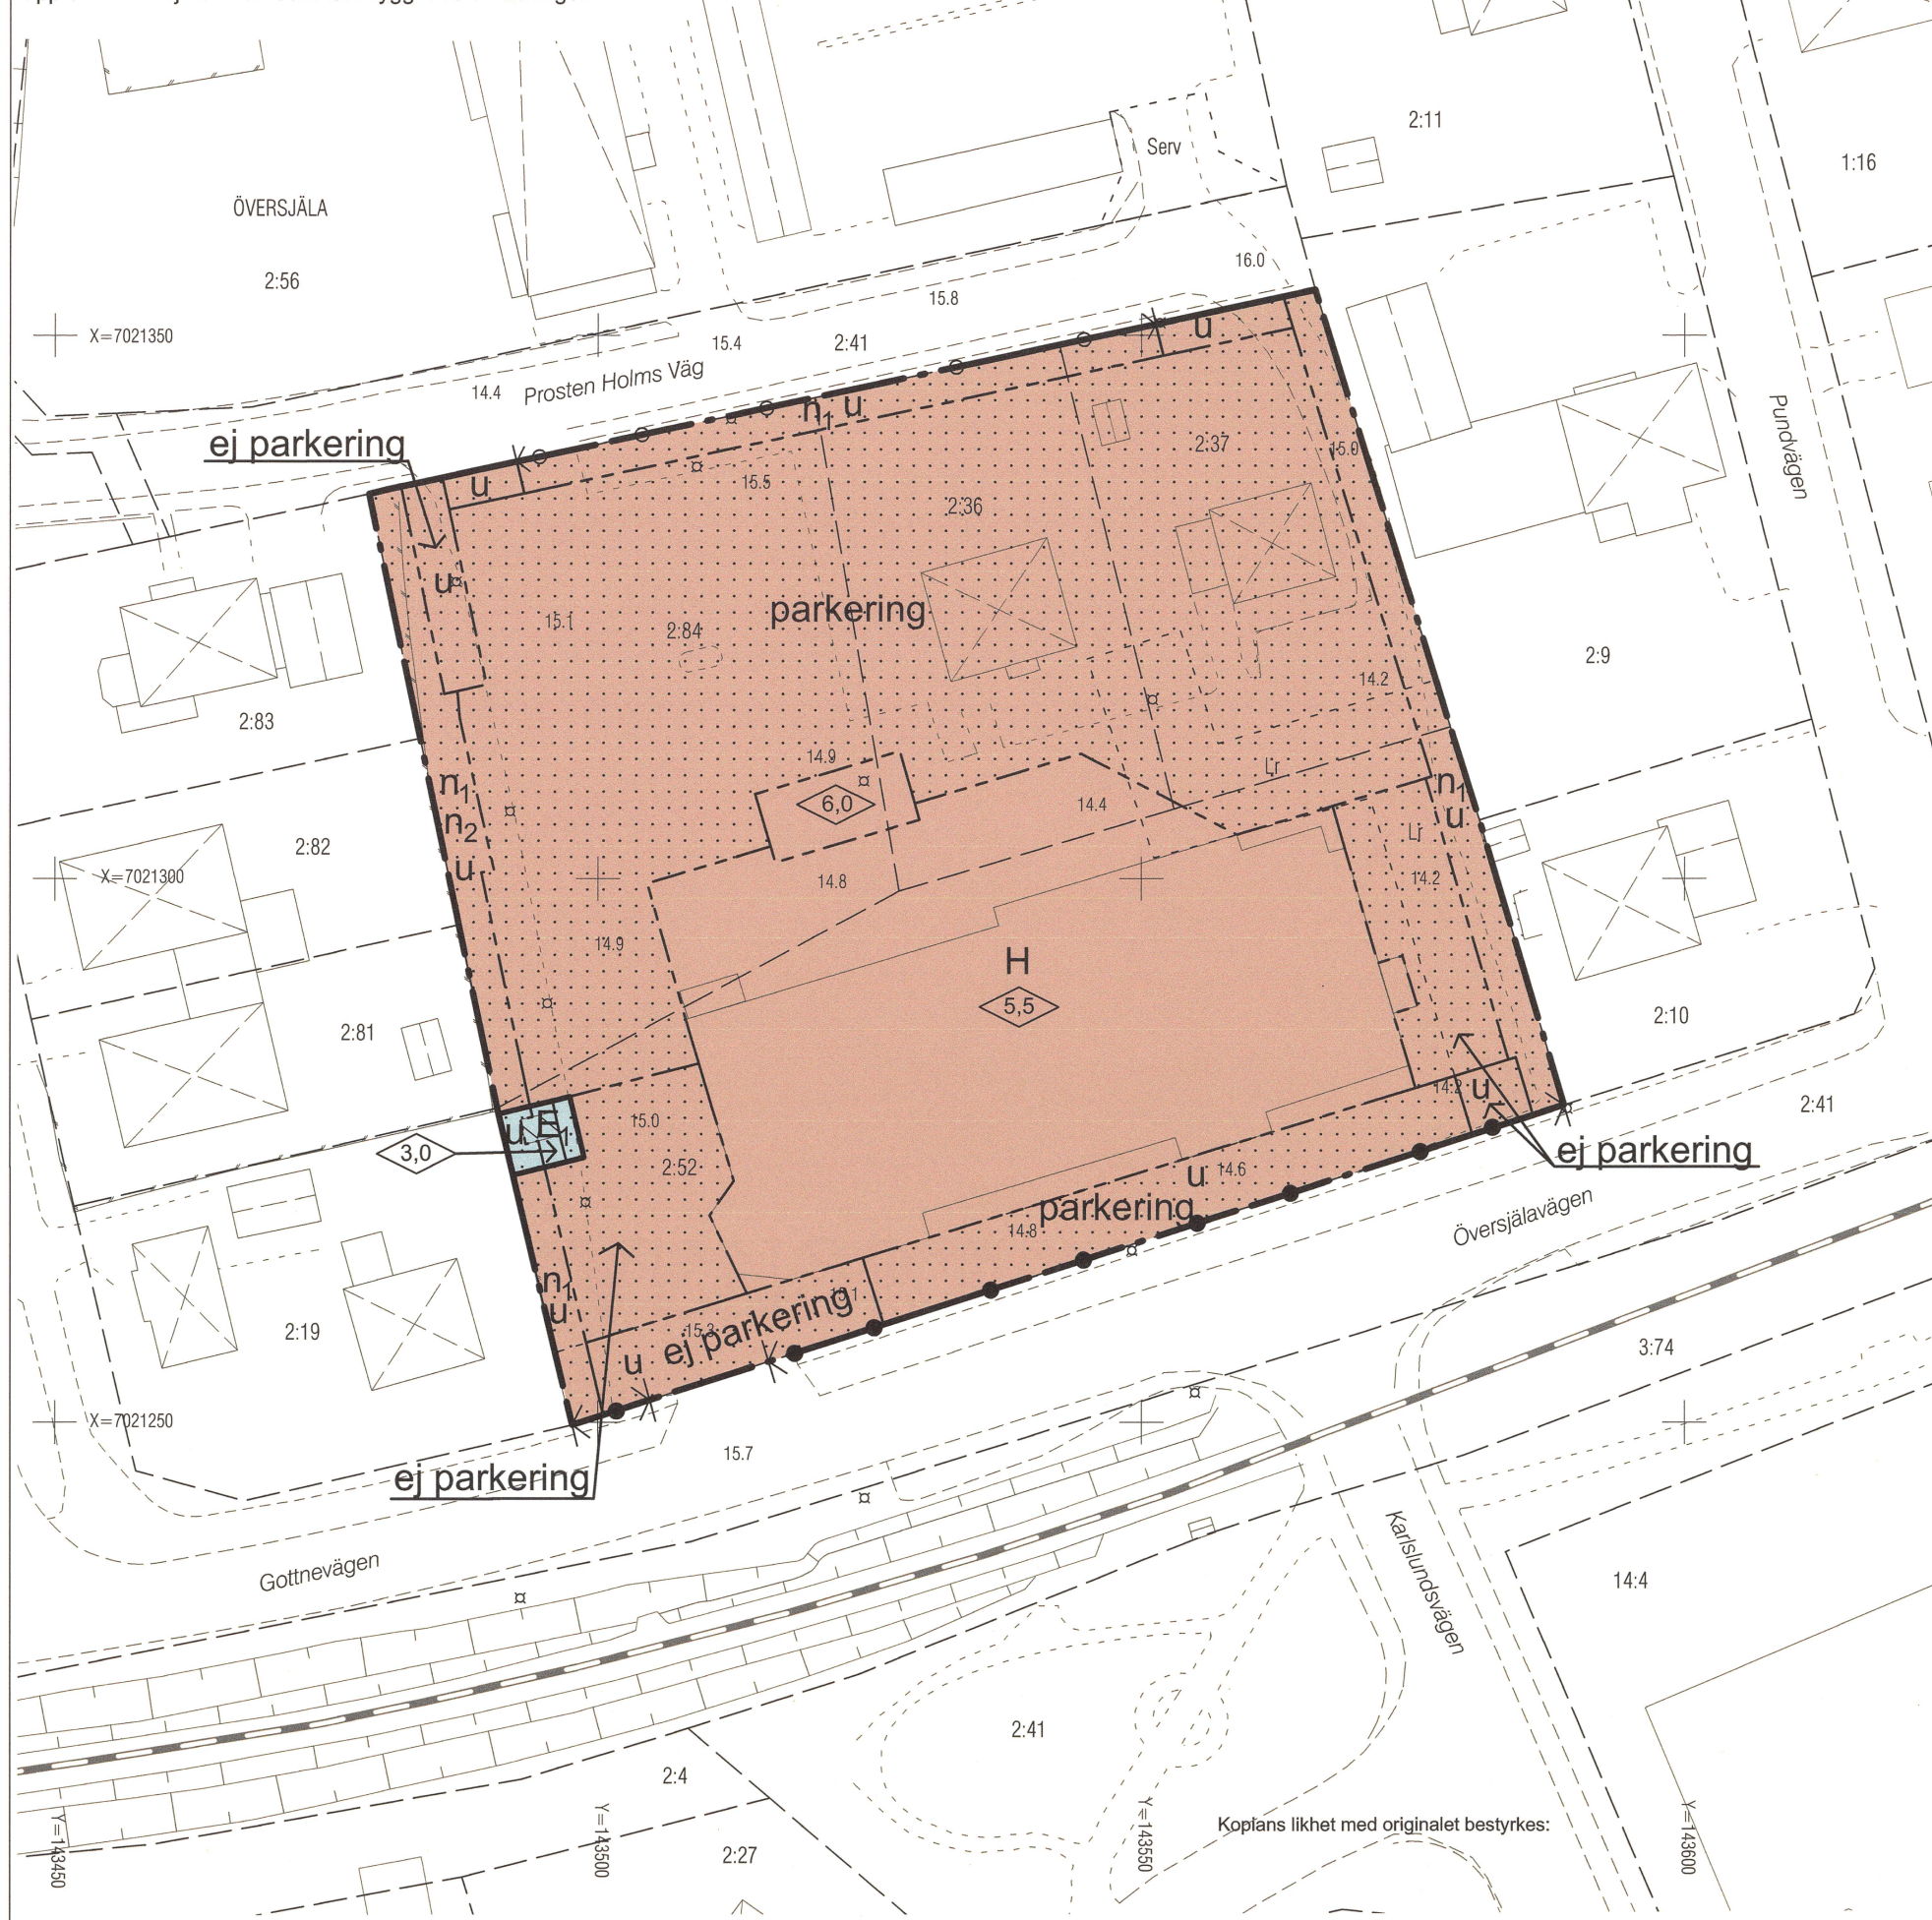

Grundkartans beteckningar

---	Fastighetsgräns
---	Ledningsrätt
---	Traktnamn
---	Fastighetsbeteckning
---	Byggnader, fasadlinjer redovisade
---	Byggnader, takens begränsningslinjer redovisade
---	Staket
---	Väg
0.0	Avvägd höjd
+	Rutnätpunkt

Planbestämmelser

Följande gäller inom områden med nedanstående beteckningar. Endast angiven användning och utformning är tillåten. Bestämmelser utan beteckning gäller inom hela området.

Gränser

---	Detaljplanegräns
---	Användningsgräns
---	Egenskapsgräns

Användning av mark och vatten

Kvartersmark

E ₁	Transformatorstation
H	Handel

Begränsningar av markens bebyggande

---	Byggnad får inte uppföras
u	Marken ska vara tillgänglig för allmänna underjordiska ledningar

Markens anordnande

Mark och vegetation

n ₁	Häck ska planteras. Häck som fälls ska återplanteras.
n ₂	Staket ska finnas
parkering	Parkeringsplats får finnas
ej parkering	Parkeringsplats får inte finnas
Utfart	
---	Körbar förbindelse får inte anordnas
Stängsel	
---	Pollare ska uppföras till en lägsta höjd av 0,9 meter och en högsta höjd av 1,2 meter och längsta avstånd mellan pollare 1,5 meter

Placering, Utformning, Utförande

Utformning

0.0	Högsta byggnadshöjd i meter
-----	-----------------------------

Administrativa bestämmelser

Genomförandetid

Genomförandetiden är fem år från den dag planen vinner laga kraft

Antagen: Samhällsbyggnadsnämnden
21 februari 2013, § 20
Laga kraft: 14 mars 2013

PLANKARTA DETALJPLAN FÖR ÖVERSJÄLA 2:52 M.FL.

ÖRNSKÖLDSEVIKS KOMMUN
VÄSTERNORRLANDS LÄN

UPPRÄTTAD 28 NOVEMBER 2012 OCH REVIDERAD 1 FEBRUARI 2013
SAMHÄLLSBYGGNADSFÖRVALTNINGEN

LISA JOHANSSON
PLANERARE

SKALA 1:500

0 5 10 20 30 40 50 60 70

SP13/0221/1