


Förslag till ändring i stadsplan för kv.
ODIN, OTTAR, ORION och PENELOPE
 i Lidköpings stad

Upprättat i mars 1956

Stig Hermansson
 Stig Hermansson
 Stadsarkitekt

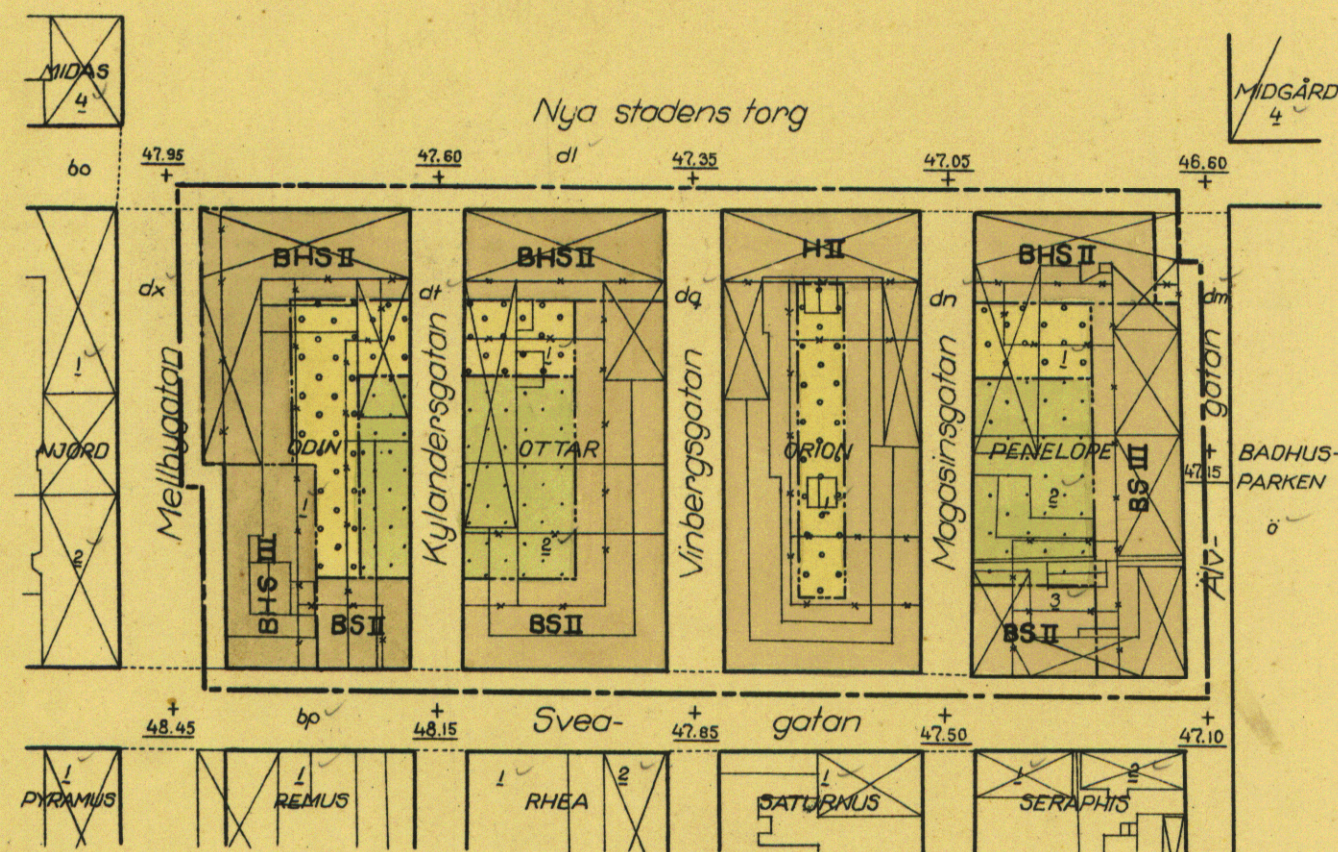

Beteckningar

- Stadsplane gräns belägen 3 m utanför området
- Gällande områdes- och bestämmelsegräns
- - - Gällande områdes- och bestämmelsegräns avsedd att utgå
- - - Gatukvarters- och annan områdesgräns
- Bestämmelsegräns
- Gränslinje ej avsedd att fastställas
- Fastighetsgräns
- ⊠ Huvudbyggnad resp. uthus
- Allmän plats: gata
- BS Område för bostadsändamål: sammanbyggda hus
- BHS Område för bostads- och handelsändamål: sammanbyggda hus
- H Område för handelsändamål
- Mark som ej får bebyggas
- Överbyggd gård och annan terrassbyggnad
- I dl Fastighetsbeteckning
- II III Antal våningar
- + 47.35 Fastställd gatuhöjd

Tillhör Stadsfullmäktiges beslut
 den 10 december 1956 § 206
 På Stadsfullmäktiges vägnar:

[Signature]
 Sekreterare

Tillhör Byggnadsnämndens beslut
 den 14 november 1956 § 369
 På Byggnadsnämndens vägnar:

[Signature]
 Sekreterare

Tillhör Kungl. Maj:ts beslut
 den 26 september 1958.
 Stockholm i Kommunikationsdepartementet
 Ex officio:

[Signature]

Skala 1:1000

