




84400

84300

X=84290

Y=29200

SKALA 1:1000

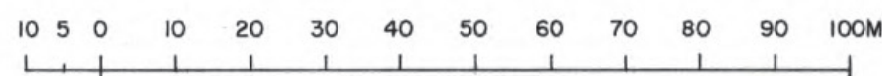

Antagen av KF 1988-12-12  
intygat Britt Ihrén

Vunnit laga kraft 1989-01-09  
intygat Karin Olovson

Att denna kopia överensstämmer  
med originalet, betygat  
i tjänsten:

*Karin Olovson*

Grundkartan framställd ur kommunens primärkarteverk  
Koordinatsystem 2,5 gon Ö 38  
Höjdsystem Rikets 00  
Märklass II  
Grundkartans riktighet bestyrkes  
Stadsingenjörskontoret den 17 okt. 1988

*Nils Erik Dahlén*  
Nils Erik Dahlén  
Stadsingenjör

*Birgit Stenlund*  
Birgit Stenlund  
Karttekniker

## BETECKNINGAR GRUNDKARTA

|  |                                                       |
|--|-------------------------------------------------------|
|  | Fastighetsgräns                                       |
|  | Vägar                                                 |
|  | Staket                                                |
|  | Stödmur                                               |
|  | Slänt                                                 |
|  | Huvudbyggnad resp. uthus                              |
|  | Huvudbyggnad resp. uthus karterade efter takkonturen. |
|  | Fastighetsbeteckningar                                |
|  | Nivåkurvor                                            |
|  | Punkt i rutnät                                        |
|  | Höjdfixpunkt                                          |
|  | Polygonpunkt                                          |
|  | Avvägd höjd                                           |

## PLANBESTÄMMELSER

Följande gäller inom områden med nedanstående beteckningar. Där beteckningar saknas gäller bestämmelsen hela området.

## GRÄNSBETECKNINGAR

|  |                                                                   |
|--|-------------------------------------------------------------------|
|  | Gräns för planområdet                                             |
|  | Användningsgräns                                                  |
|  | Egenskapsgräns                                                    |
|  | Utgående gräns                                                    |
|  | Områdesgräns från vilken mindre avvikelser i vissa fall får göras |

## MARKANVÄNDNING

Endast angiven markanvändning är tillåten

|  |                                    |
|--|------------------------------------|
|  | Allmän plats                       |
|  | L-GATA Gata som ingår i lokalnätet |
|  | PARK Park eller plantering         |

## Kvartersmark

|  |                                   |
|--|-----------------------------------|
|  | AC Allmänt ändamål, Samlingslokal |
|  | B Bostäder                        |
|  | C Centrum                         |
|  | P Parkering                       |

## BEGRENSNINGAR AV MARKENS BEBYGGANDE

|  |                                                                    |
|--|--------------------------------------------------------------------|
|  | Marken får inte bebyggas                                           |
|  | Marken skall vara tillgänglig för allmänna underjordiska ledningar |

## UTFORMNING AV ALLMÄNNA PLATSER

|  |                                       |
|--|---------------------------------------|
|  | +0,0 Föreskriven höjd över nollplanet |
|--|---------------------------------------|

## MARKENS ANORDNANDE

|  |                          |
|--|--------------------------|
|  | Utfart                   |
|  | Utfart får inte anordnas |

## UTFORMNING

|  |                             |
|--|-----------------------------|
|  | Högsta byggnadshöjd i meter |
|--|-----------------------------|

## Illustrationer

|  |                    |
|--|--------------------|
|  | Illustrationslinje |
|--|--------------------|

## ADMINISTRATIVA BESTÄMMELSER

Genomförandetiden är fem år från den dag planen vinner laga kraft

## PLANKARTA

Detaljplan för del av

**KV KONSERTEN och KV ORKESTERN**  
inom stadsdelen SJUNGANDE DALEN  
i Skellefteå kommun

UPPRÄTTAT I SEPTEMBER 1988 AV  
STADSARKITEKTKONTORETS PLANAVDELNING

O.Eriksson-Olla  
O. ERIKSSON-OLLA  
PLANARKITEKT

L.Henriksson  
L. HENRIKSSON  
PLANINGENJÖR