

1214-P52

PLANBESTÄMMELSER

Följande gäller inom de områden som har nedanstående beteckningar. Där beteckning saknas gäller bestämmelsen inom hela planområdet om inte annat anges.

13
94/1102

Gränsbeteckningar

- — — — — Linje som på kartan ligger 3 mm utanför planområdet
- — — — — Användningsgräns
- — — — — Egenskapsgräns

Markanvändning

Endast angiven användning är tillåten


Kvartersmark



Utnyttjandegrad

e 25 Största byggnadsarea i procent av fastighetsarea

Begränsning av markens bebyggande

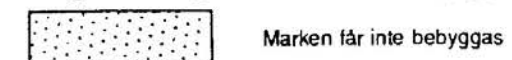

Placering; utformning; utförande

14,0 Högsta byggnadshöjd i meter.

Administrativa bestämmelser

Genomförandetiden är fem år, d v s den slutar

Registrerad

DETALJPLAN Enkelt planförfarande

Reglerar markanvändning och byggande enl. PBL

PLANKARTA MED BESTÄMMELSER

ÅRUP 7:7 M FL (Industrivägen)




I BILLEBERGA SAMHÄLLE, SVALÖVS KOMMUN, MALMÖHUS LÄN
1994-07-12

Upprättad av:

Olle Hansson
Stadsarkitekt

godkänd av BN 1994-08-09
antagen av BN 1994-08-09
laga kraft 1994-08-31

Skala 1:2000

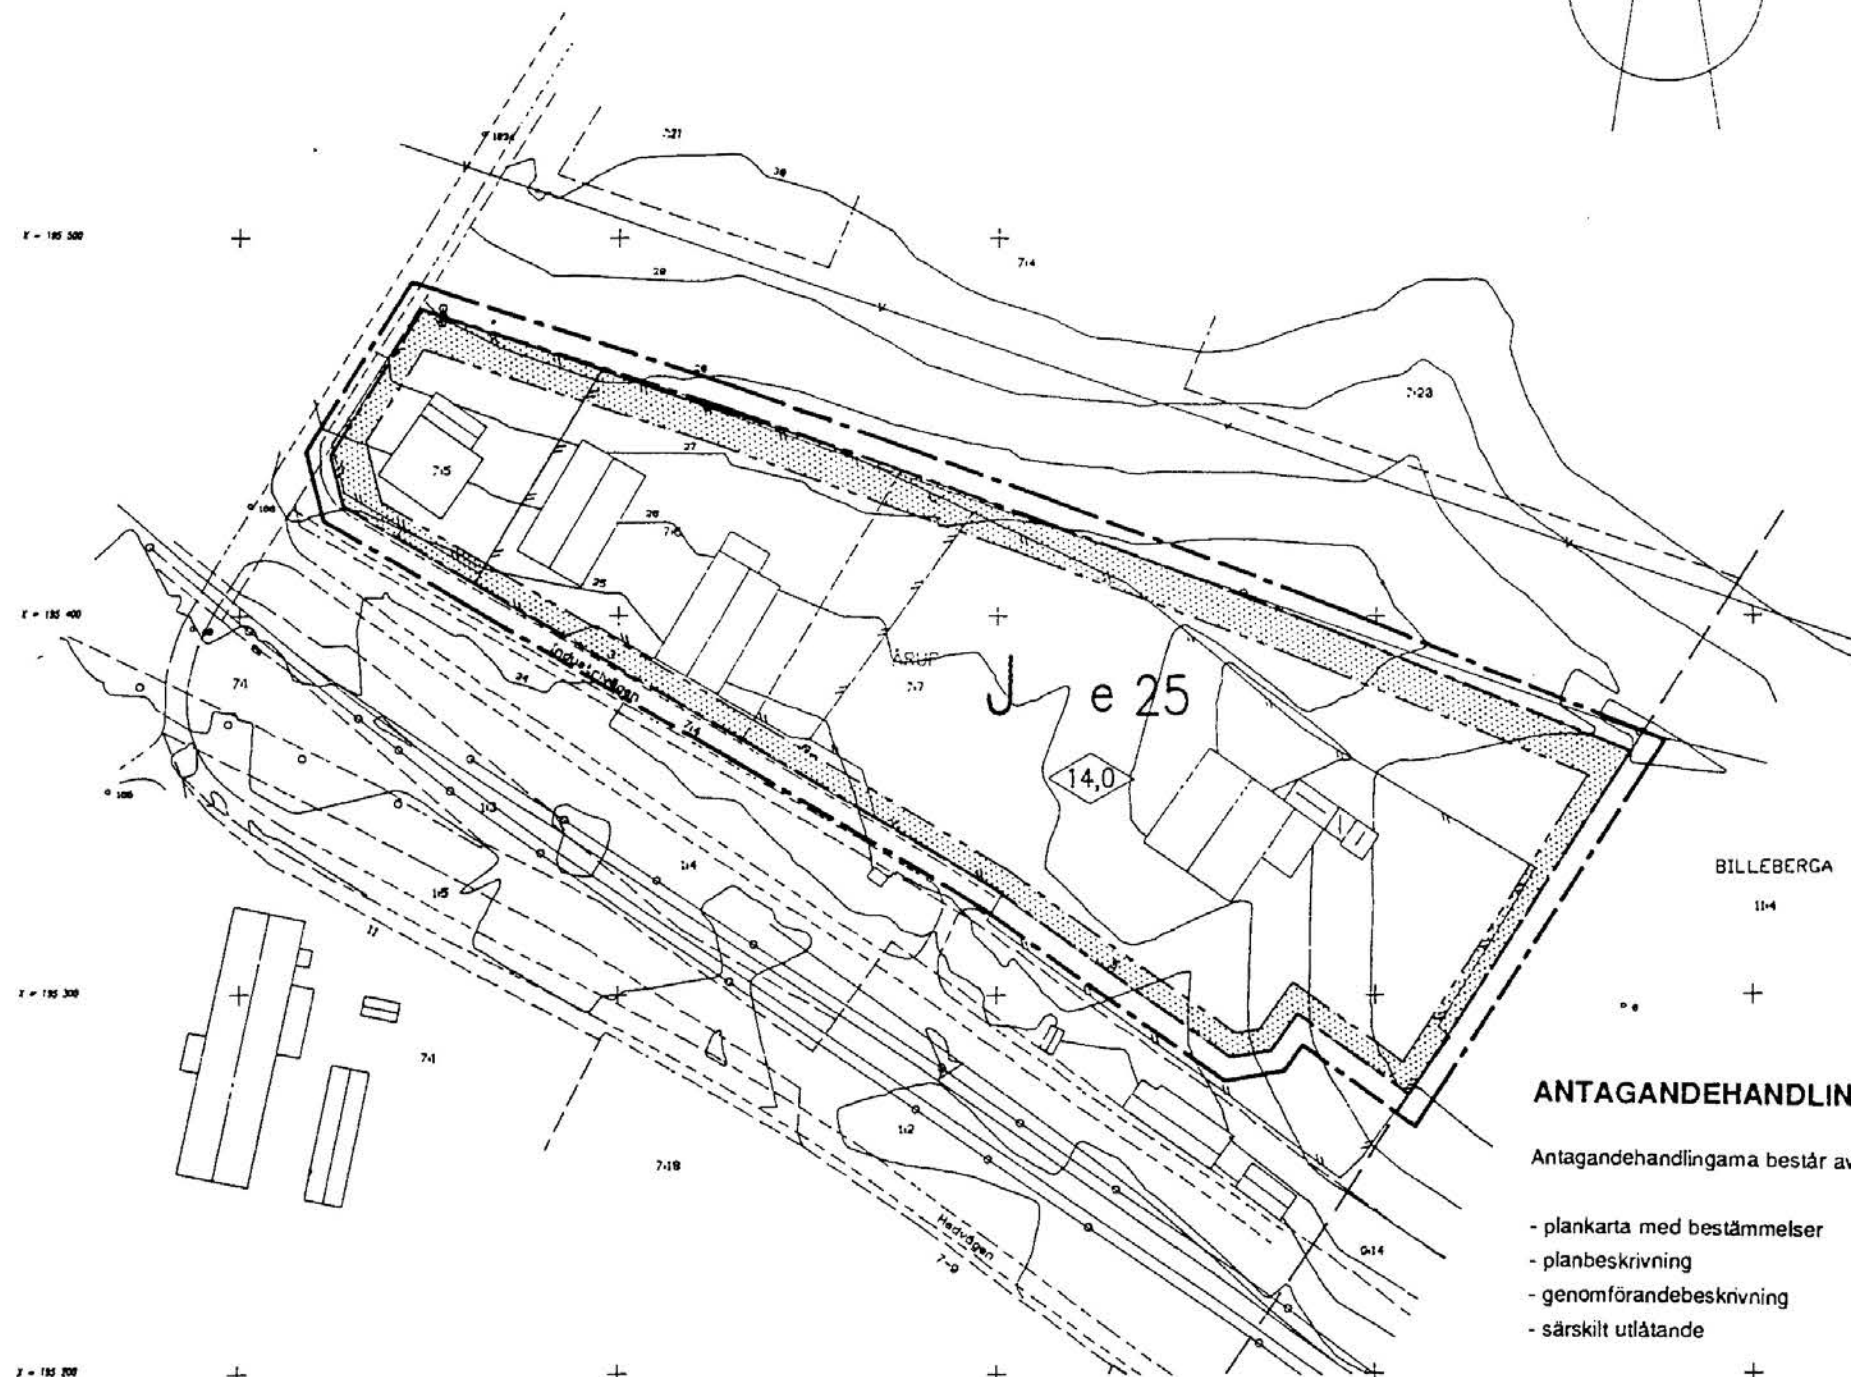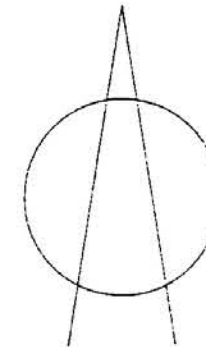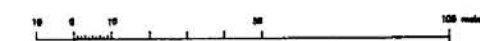

ANTAGANDEHANDLING

Antagandehandlingarna består av:

- plankarta med bestämmelser
- planbeskrivning
- genomförandebeskrivning
- särskilt utlåtande