


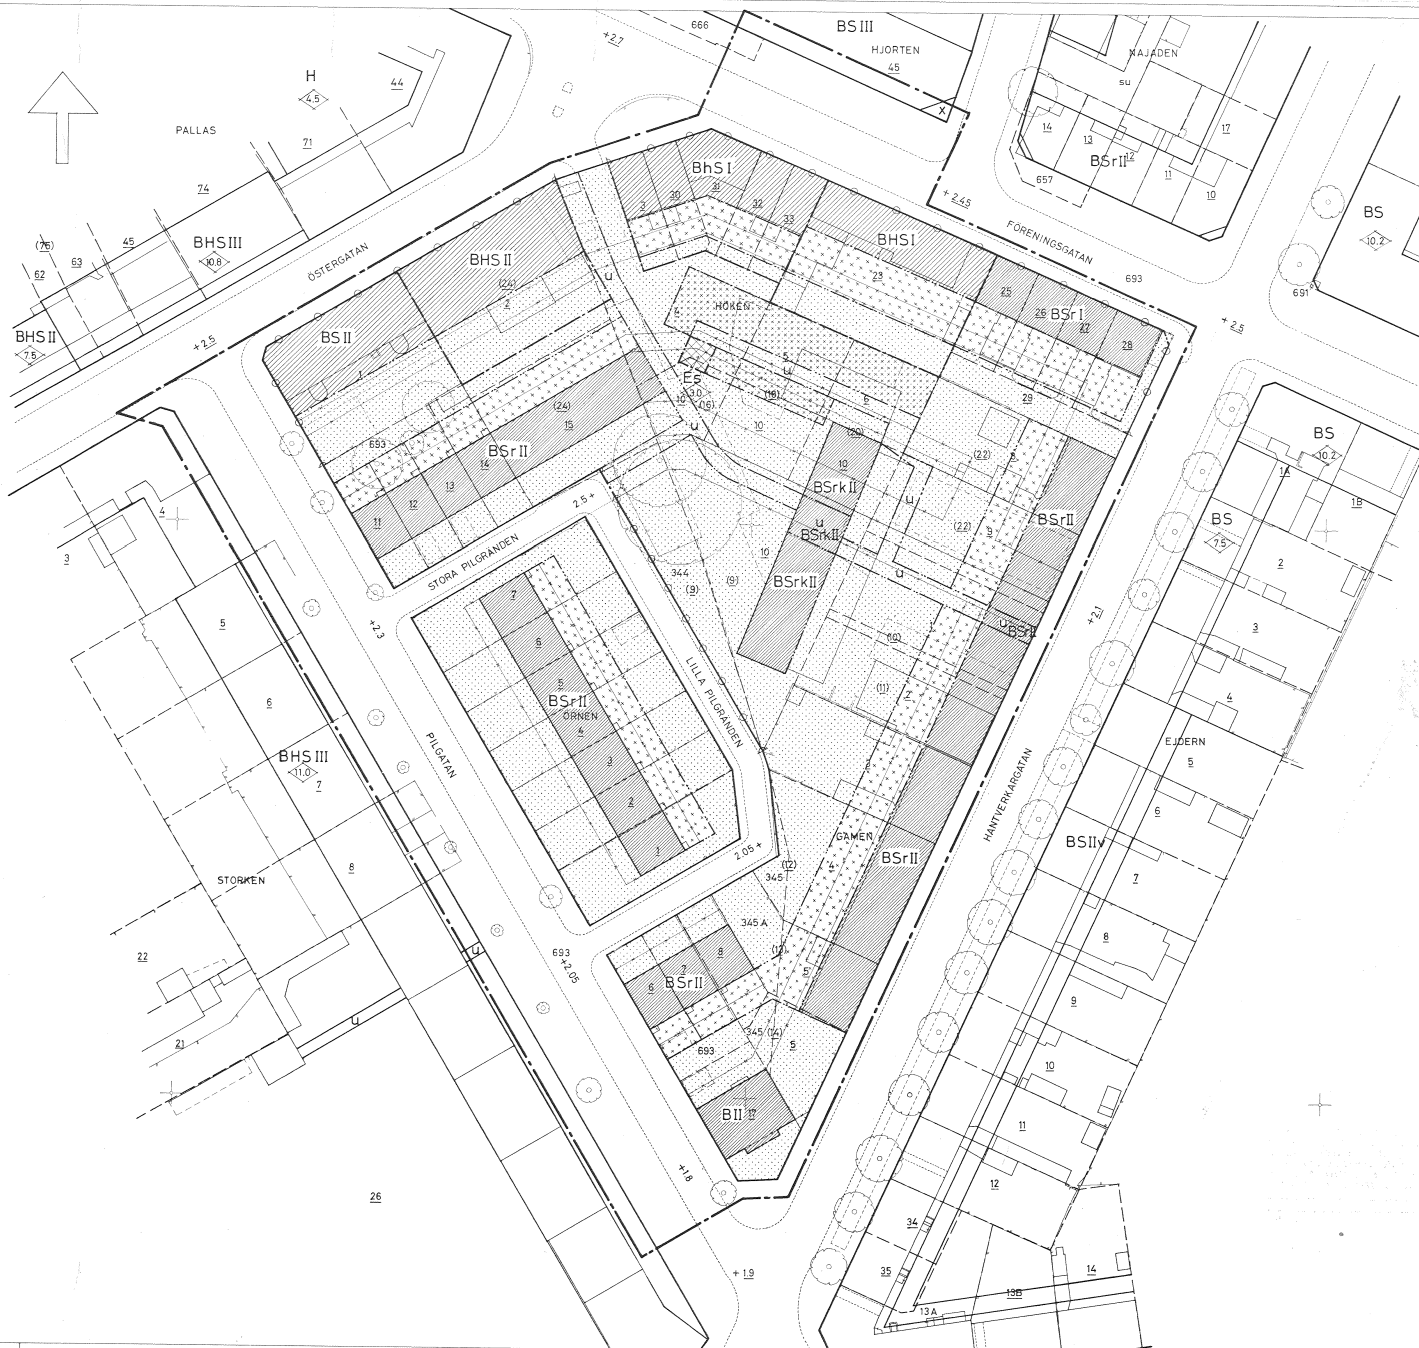

FÖRSLAG TILL ÄNDRING AV
STADSPLANEN FÖR KVARTEREN
HÖKEN, GAMEN OCH
ÖRNEN I LANDSKRONA

STADSARKITEKT STADSPLANEARKITEKT

Folke Lindström
STADSINGENJÖR

LÄNSSTYRELSEN
Malmöhus län

ställt det på denna karta avfattade förslag till _____

benzene

 STADSPLANEGRÄNS BELÄGEN 3 METER UTANFÖR DET
 OMRÅDE FÖRSLAGET AVSER
 GÄLLANDE OMRÅDESGRÄNS
 " BESTÄMMELSESGRÄNS
 " OMRÅDES- OCH BESTÄMMELSESGRÄNS AVSEDD ATT UTGÅ
 GATU-, KVARTERS- OCH ANNAN OMRÅDESGRÄNS
 BESTÄMMELSESGRÄNS
 FÖRBUD MOT KÖRBAR UTFART

1977-05-23 S 108 BLEV DET Å DENNA KARTA TECKNADE
FÖRSLAG TILL ÄNDRING AV STADSPLANEN AV KOMMUNFULLMÄKTIGE
I LANDSKRONA ANTAGET BETYGAR
EX OFFICIO

10 5 0 10 20 30 METER
SKALA 1:400