

FÖRSLAG TILL ÄNDRING AV STADSPLANEN FÖR KV. STRÖMKARLEN I NYBRO STAD

Tillhör Stadsfullmäktiges i Nybro
beslut den 31 mars 1952 under § 45
betygar:

Alf Johansson
Stadsfullmäktiges ordförande.

Tillhör Kungl. Maj:ts beslut den
5 september 1952. Stockholm i
Kommunikationsdepartementet

Ex officio:
Sven Åmark


Beteckningar:

- stadsplanegräns
- - - gatv- eller kvartersgräns
- bestämmelsegräns
- === gällande kvarters- och bestämmelsegränser
- gällande gräns avsedd att utgå
- gällande resp. föreslagen tomtgräns
- befintliga byggnader
- +0.00 gatuhöjd
- mark som ej får bebyggas
- ÖII mark för bostadsändamål, öppet eller kopplat byggnadssätt, antal våningar
- I område för järnvägsändamål
- D mark för underjordiska ledningar; må ej bebyggas
- område för järnvägsändamål avsedd att upplåtas för allmän trafik


Kopians likhet med originalet betygas.
Stockholm den 27 okt. 1952

STATENS REPRODUKTIONSAKT

G. Lundberg

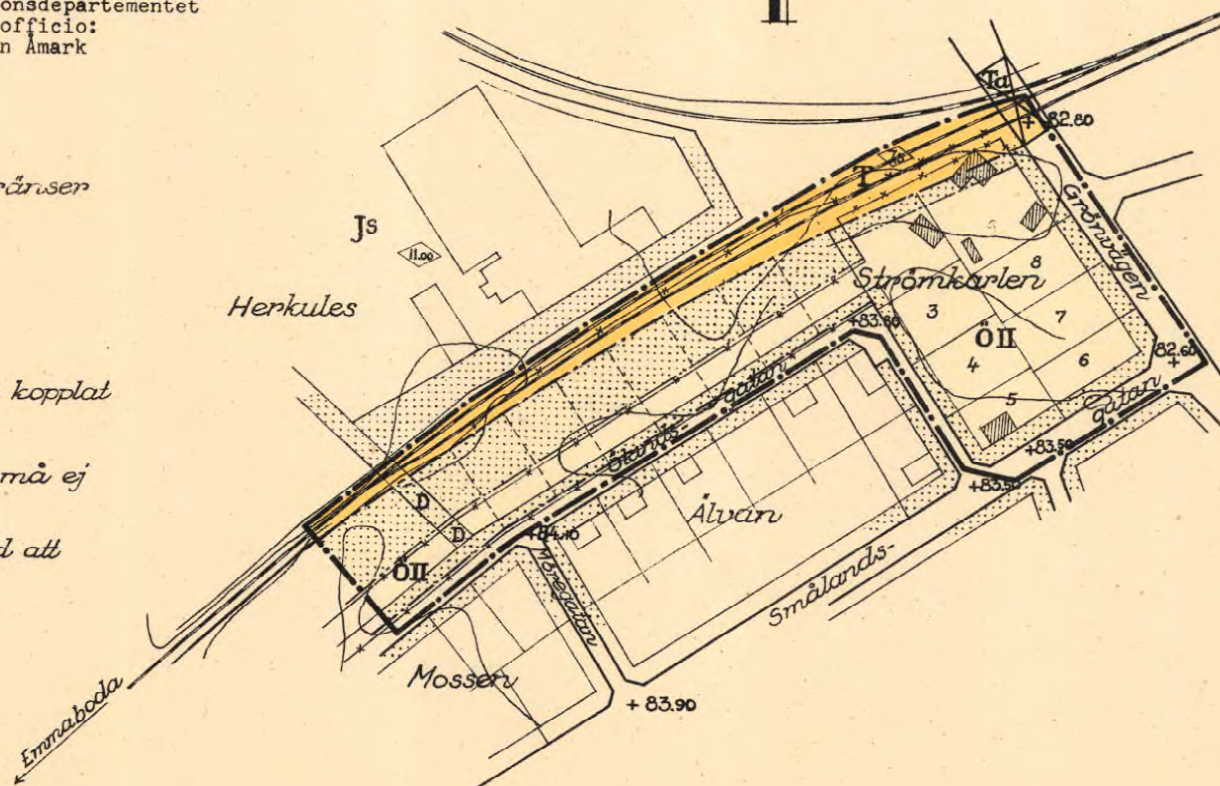

Skala 1:2000

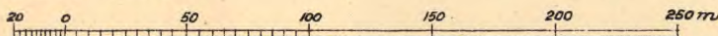

Nybro i januari 1952

Nils E. Persson
Stadsarkitekt

Kompl. F. L.
K. J. J.

08-NYO-400

Statens Reproduktionsakt 1902