

PLANBESTÄMMELSER

Följande gäller inom områden med nedanstående beteckningar. Endast angiven användning och utformning är tillåten. Bestämmelser utan beteckning gäller inom hela planområdet.

Allmänna platser

LOKALGATA Lokaltrafik

Kvartersmark

- CBK Centrum, bostäder och kontor
- KS Kontor, undervisning
- P Parkering

UTFORMNING AV ALLMÄNNA PLATSER

hpl Bussnållplats

BEGRÄNSNINGAR AV MARKENS BEBYGGANDE

Marken får inte bebyggas

Gränslinjer

- Användningsgräns
- Detalplanegräns 3 meter utanför planområdet
- Egenskapsgräns
- Utgående Användningsgräns
- Ufartsförbud med Användningsgräns

MARKENS ANORDNANDE


- n₁ Området skall hållas planterat
- n₂ Häck skall planteras. Häcken ska hållas på cirka en meters höjd.
- parkering Parkeringsplats får anordnas. Skall utformas med mycket grönska för att ge tomtlik karaktär.

PLACERING, UTFORMNING, UTFÖRANDE


- II Högsta antal våningar
- q Värdefull byggnad som omfattas av 3 Kap. 12 § PBL. Se planbeskrivningen.

ADMINISTRATIVA BESTÄMMELSER


Genomförandetiden är fem år från den dag detaljplanen vinner laga kraft.

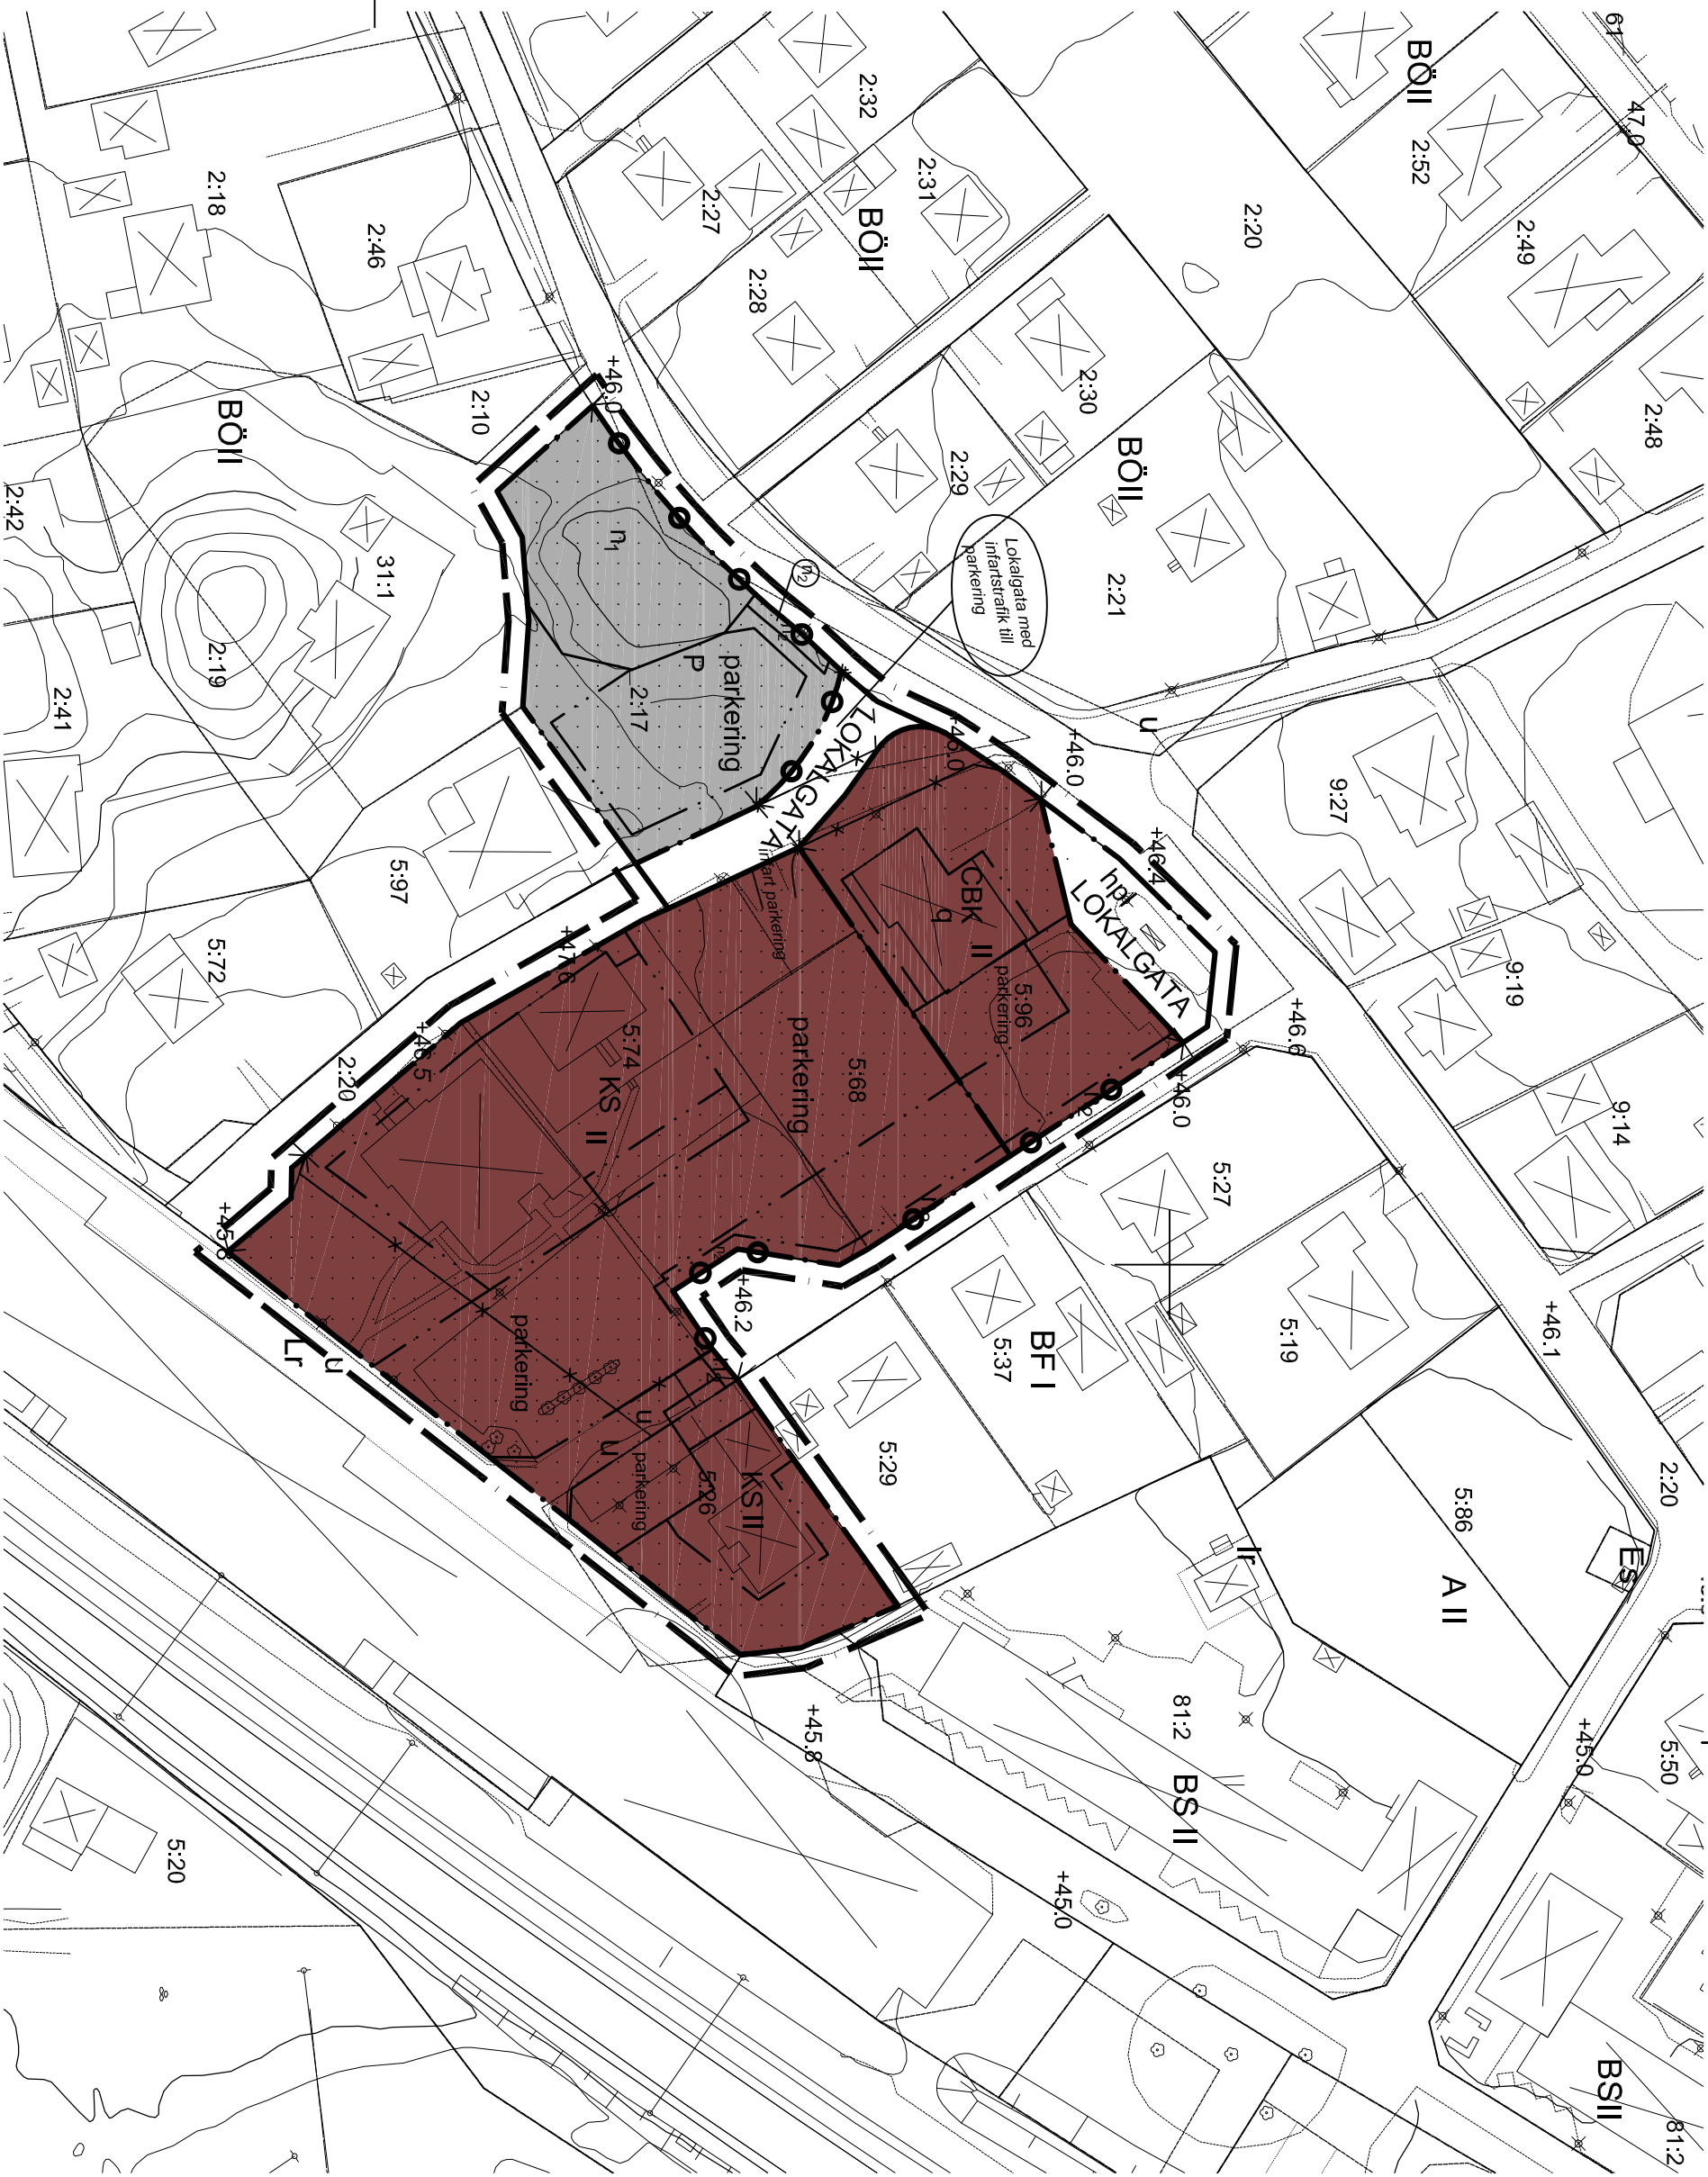


Plankarta

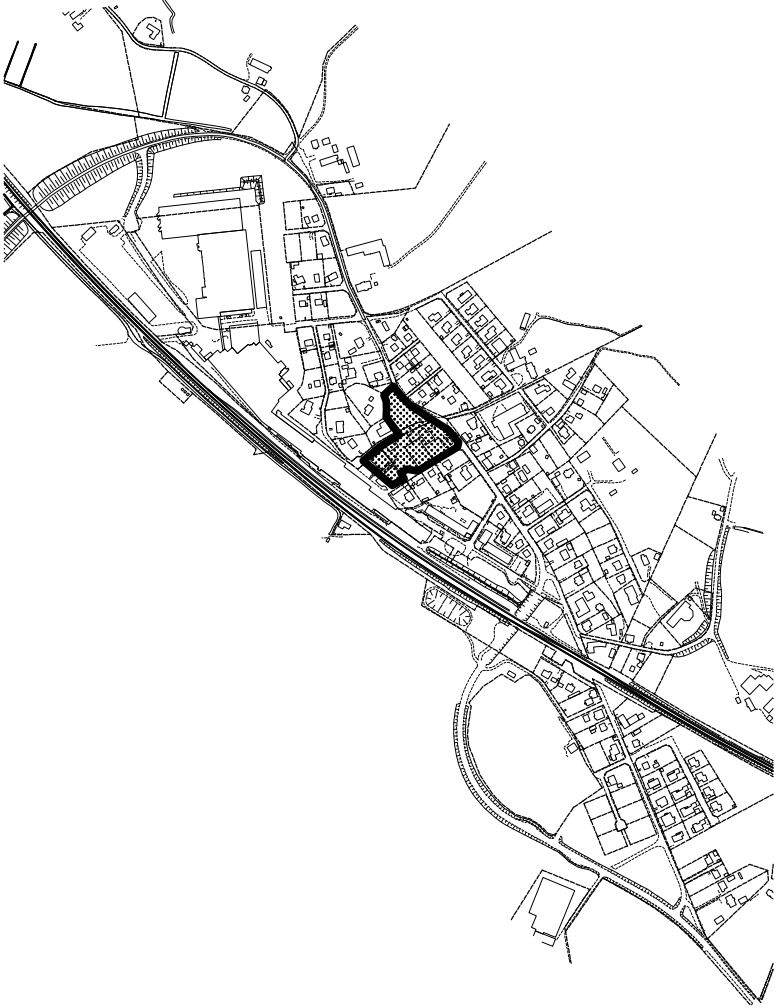

METER skala 1:1000

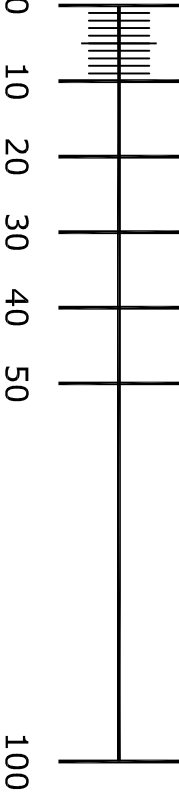

Aktuellt område

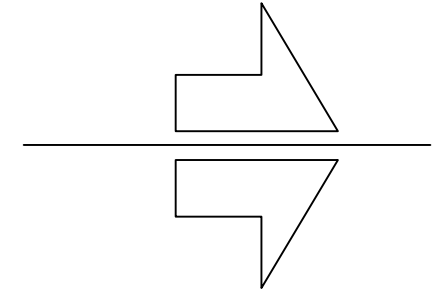

Till planen hör:		Grundkarta	
Planbeskrivning	Risikanalyt	Fastighetsförteckning	
Genomförandebeskrivning	Samrådsredogörelse	Utlåtande	
Antagandehandling			
Detaljplan för		Beslutsdatum	Instans
BALLINGSLÖV 5:96 m fl			
Ballingslöv tätort, Hässleholms kommun, Skåne län		Antagande	
Upprättad 2008-08-12		2009-03-10 § 73	BN
Reviderad 2008-12-09		Laga kraft	
		2009-09-17	
		Planavgift enligt	
Leif Berg Stadsbyggnadschef		Annica Holmberg Planarkitekt	