


HÄSSLEHOLMS STAD

KRISTIANSTADS LÄN

FÖRSLAG TILL ÄNDRING AV STADSPLAN FÖR
KV 40 VÄNHEM OCH 42 BADAREN

BETECKNINGAR

TERRÄNGKARTAN

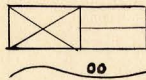

Bef. byggnader.

Nivåkurva.

STADSPLANEKARTAN

Gränsbeteckningar.

- . — Stadsplanegräns.
- Områdesgräns.
- Områdesgräns, varöver ut-
fart ej får äga rum.
- x-x Stadsplanelinje, avsedd att
utgå.
- Bestämelsegräns.

YTBETECKNINGAR

Allmän mark

Allmän plats, gata.

Byggnadskvarter

A Mark för allmänt ändamål.

BS Mark för bostadsändamål i slutet byggnadssätt.

Ms Mark för motorserviceändamål.

Mark som icke eller endast delvis får bebyggas.

Mark som ej får bebyggas.

Övriga beteckningar.

I III Våningsantal.

0.00 Gällande gatuhöjd.

Tillhör byggnadsnämndens i Hässle-
holm beslut av den 17 juni 1957
§. 160 betygar.


Hässleholm den 13 mars 1957.

Valdeus Wikén
Arkitekt S A R

N:r III:1513. År 1957 den 11 juli har
länsstyrelsen genom lagakraftvunnet be-
slut fastställt den å kartan upptagna
stadsplaneändringen betygar;
Kristianstads landskansli som ovan
På tjänstens vägnar:

Stpl. 2 kr.
(Asatt exp.)

S. Uhler

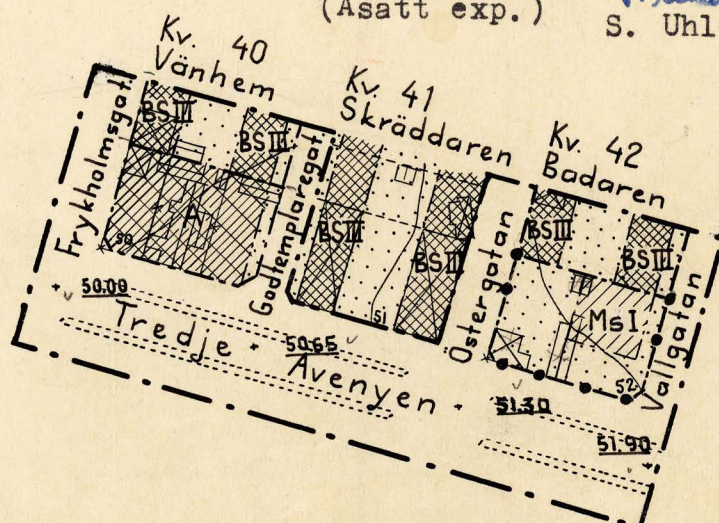

Skala 1:2000

10 0 50 100 150 200 250 300 Mtr.