


FÖRSLAG TILL STADSPLAN FÖR FASTIGHETEN  
TÖRNBY 2<sup>1</sup> OCH DEL AV FASTIGHETEN  
PRÄSTGÅRDEN 1<sup>1</sup>  
I UPPLANDS VÄSBY KOMMUN, STOCKHOLMS LÄN

UPPRÄTTAT I JULI 1966 AV ARK. SAR NILS RASING, STOCKHOLM

PÅ GRUNDVAL AV EN AV DIST. LANTM. L. LJUNGREN ÅR 1950 UPPRÄTTAD GRUNDKARTA  
GRUNDKARTAN KOMPL. I SEPT. 1965 OCH JULI 1966

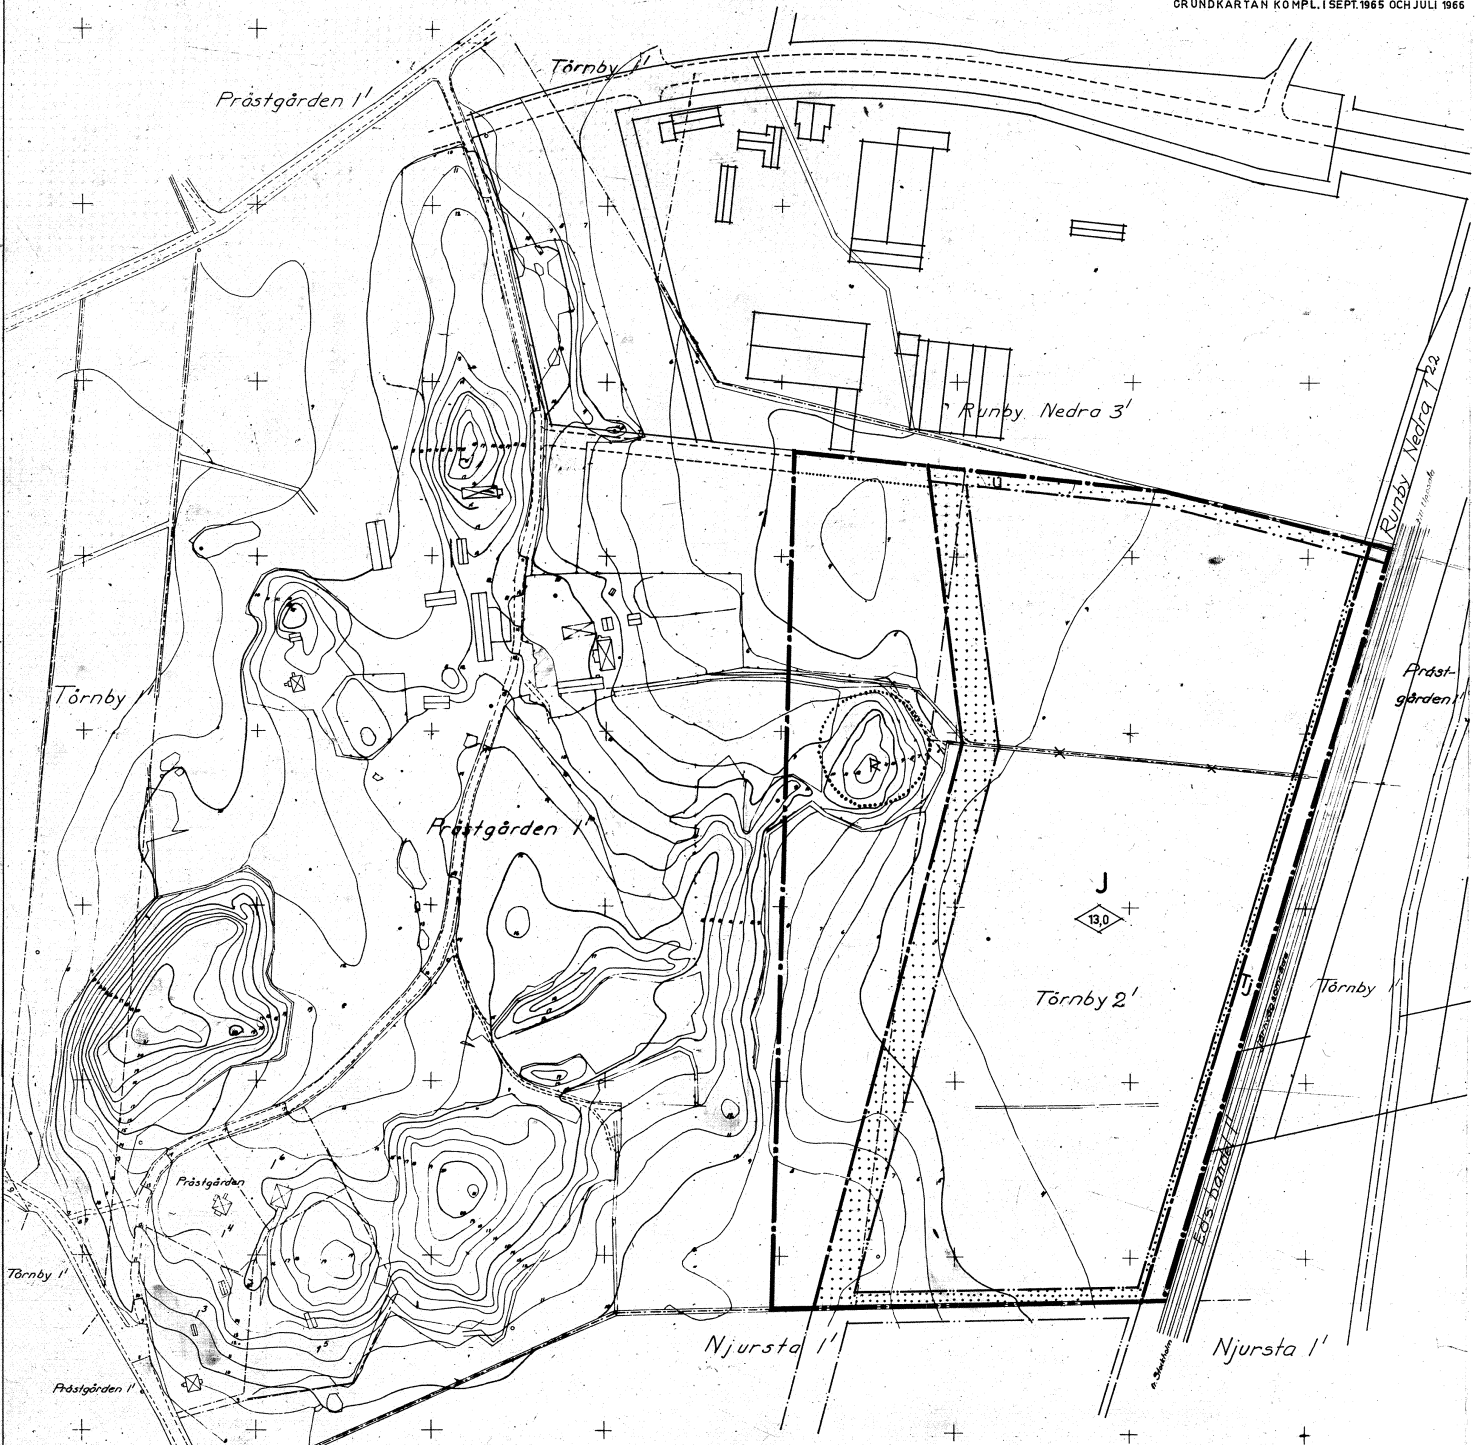

BETECKNINGAR:  
GRUNDKARTAN

- FASTIGHETSGRÄNS
- VÄG
- JÄRNVÄG
- BYGGNADER
- NIVÅKURVOR
- ÄGARBETECKNING
- POLYGONPUNKT
- PUNKT I RUTNÄT
- FORNMINNE

PLANFÖRSLAGET

- PLANGRÄNS
- OMRÄDESGRÄNS
- BESTÄMMELSEGRÄNS
- GRÄNS MELLAN GATA OCH PARK EJ AVSEDD ATT FASTSTÄLLAS
- ILLUSTRATIONSLINJE
- ALLMÄN PLATS, PARK
- OMRÅDE FÖR INDUSTRIÄNDAMÅL
- JÄRNVÄGSÄNDAMÅL
- MARK SOM EJ FÅR BEBYGGAS
- BYGGNADSHÖJD
- MARK TILLGÄNGSLIG FÖR UNDERJORDISKA LEDNINGAR

Avskrift.  
Tillhör Kommunalfullmäktiges i Upplands Väsby  
kommun beslut den 31.10.1966 § 94.  
NILS SABEL  
Kommunalfullmäktiges ordf.

Avskrift.  
År 1967 den 20 april fastställdes denna stadsplan på sätt  
länsstyrelsens beslut samma dag närmare utvisar; och  
må enligt 150 § 3 st. byggnadslagen talan icke fullföljas  
mot nämnda beslut, varför detsamma omedelbart vunnit  
laga kraft, betygar, Stockholm å landskansliet som ovan.  
På tjänstens vägnar:  
EVA SÖDERLUND

100 50 0 100 200 M  
SKALA 1:2000