
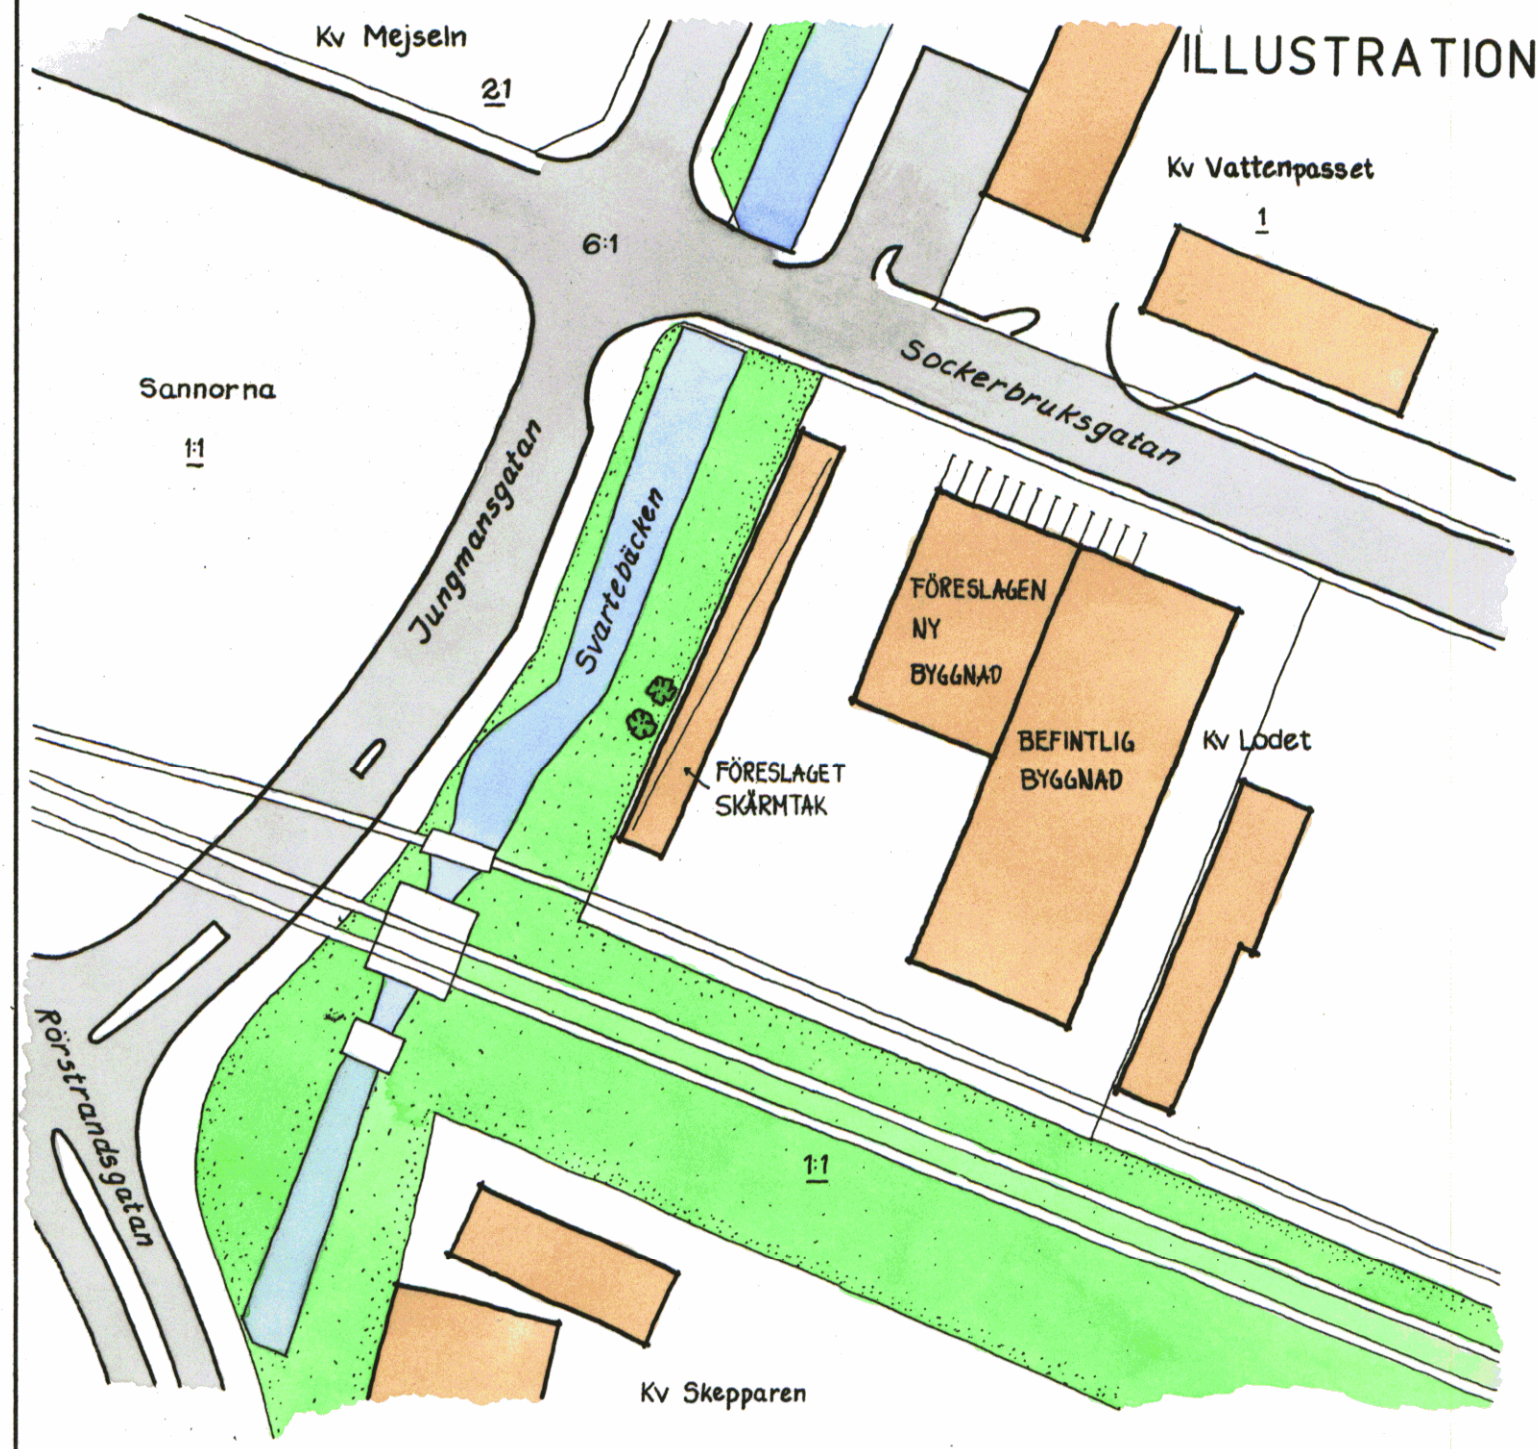


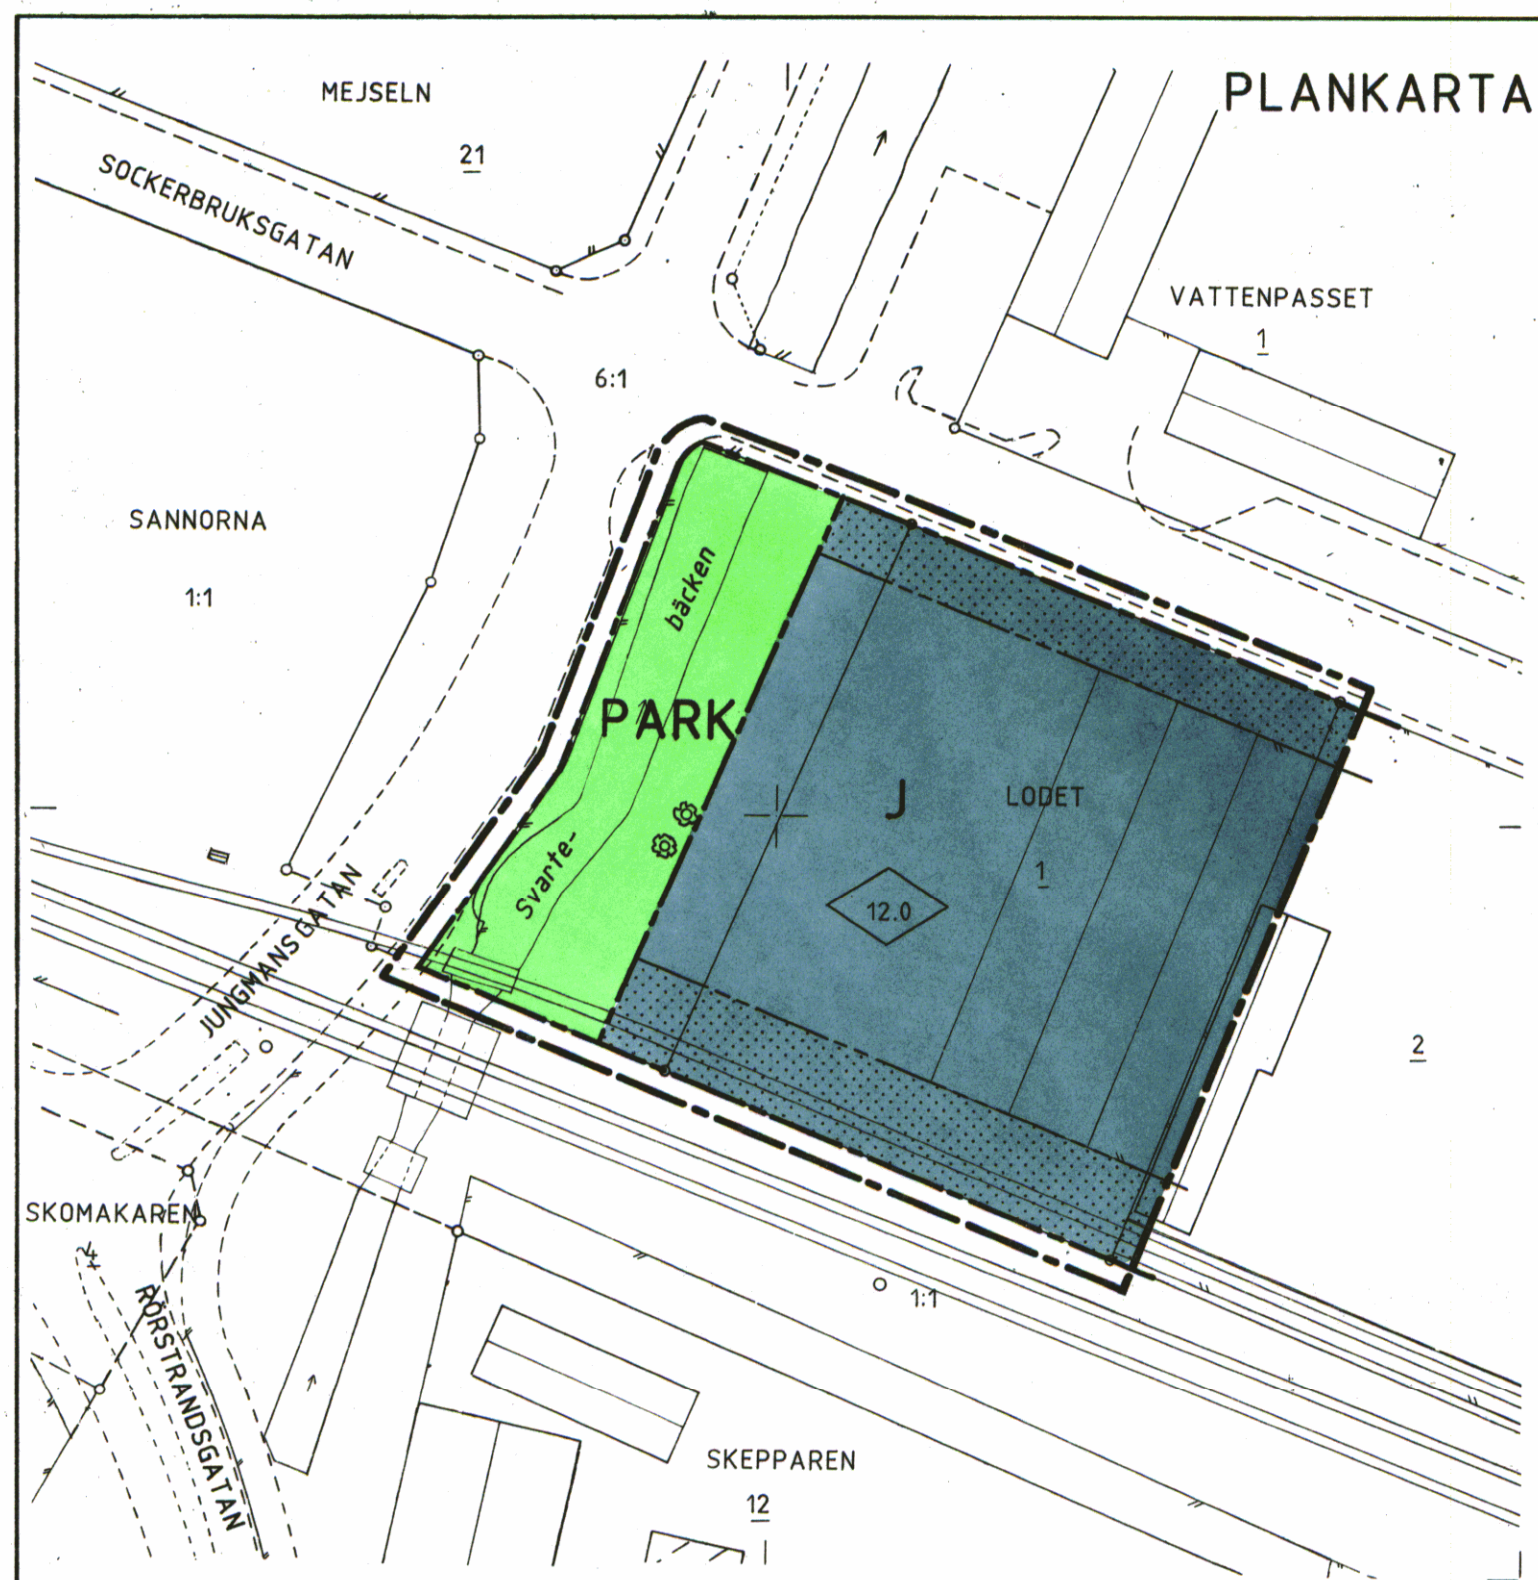

GRUNDKARTANS BETECKNINGAR

- fastighetsgräns
- staket
- kantsten
- industri
- järnväg
- 1, 1:1 registernummer för fastighet
- ☼ träd
- + rutnätspunkt

Uppgifter om grundkartan

Grundkartan är upprättad efter primärkarta med aktuell fastighetsindelning.
Koordinatsystem: 5 W 1938
Höjdsystem: 1900, Lidköping 1949-1951
Mätclass II

Lidköping i mars 1989

Ale Hamrén
Ale Hamrén
mättningschef

PLANBESTÄMMELSER

Följande gäller inom områden med nedanstående beteckningar. Där beteckning saknas gäller bestämmelsen hela planområdet. Endast angiven användning är tillåten.

GRÄNSBETECKNINGAR

- Linje på kartan ritad 3 mm utanför planområdet
- Användningsgräns
- Egenskapsgräns

ANVÄNDNING AV MARK

Allmänna platser

PARK Anlagd park

Kvartersmark

J Industri

BEGRÄNSNINGAR I MARKENS BEBYGGANDE

Marken får inte bebyggas

UTFORMNING

12,0 Högsta byggnadshöjd i meter

ADMINISTRATIVA BESTÄMMELSER

Genomförandetid

Genomförandetiden slutar 5 år efter det att planen vunnit laga kraft

Upphävd tomtindelning

Tomtindelningen för kv Lødet som vann laga kraft den 11 april 1963 skall upphöra att gälla för den del som avser fastigheten Lødet 1

Detaljplan för del av
kvarteret LøDET
i Lidköpings kommun

Stadsbyggnadskontoret i mars 1989

Patrick Darling
Patrick Darling
stadsarkitekt

Bengt-Göran Nilsson
Bengt-Göran Nilsson
stadsplaneingenjör

Antagen. Bp. 24. maj 1989. §125

Laga kraft. 22. juni 1989.

SKALA 1:1000

