

Tillhör byggnadsnämndens i Skövde
beslut den ...26.4...1973... §.238,
betygar

På tjänstens vägnar:
GUNNAR FORSBERG
Byggnadsnämndens sekreterare

Tillhör kommunfullmäktiges i Skövde be-
slut den21.5.....1973..., §.103,
betygar

På tjänstens vägnar:
TORE WARNBORG
Kommunfullmäktiges sekreterare

Tillhör länsstyrelsens i Skaraborgs län
beslut den....8.8.... 1973., betygar

På tjänstens vägnar:
GEORG HERGERT
GEORG HERGERT

Fastställt enligt länsstyrelsens laga-
kraftvunna resolution den ...8.8....
1973., betygar Mariestad i lands-
kansliet den.....11.9..... 1973...


På tjänstens vägnar:
GEORG HERGERT
GEORG HERGERT

KOPIA

Förslag till ändring av stadsplanen för kvarteren HEIMDAL och BRAGE m.m. i SKÖVDE

Upprättat den 18 april 1972

Rikard Hagerborg
Rikard Hagerborg
Planarkitekt

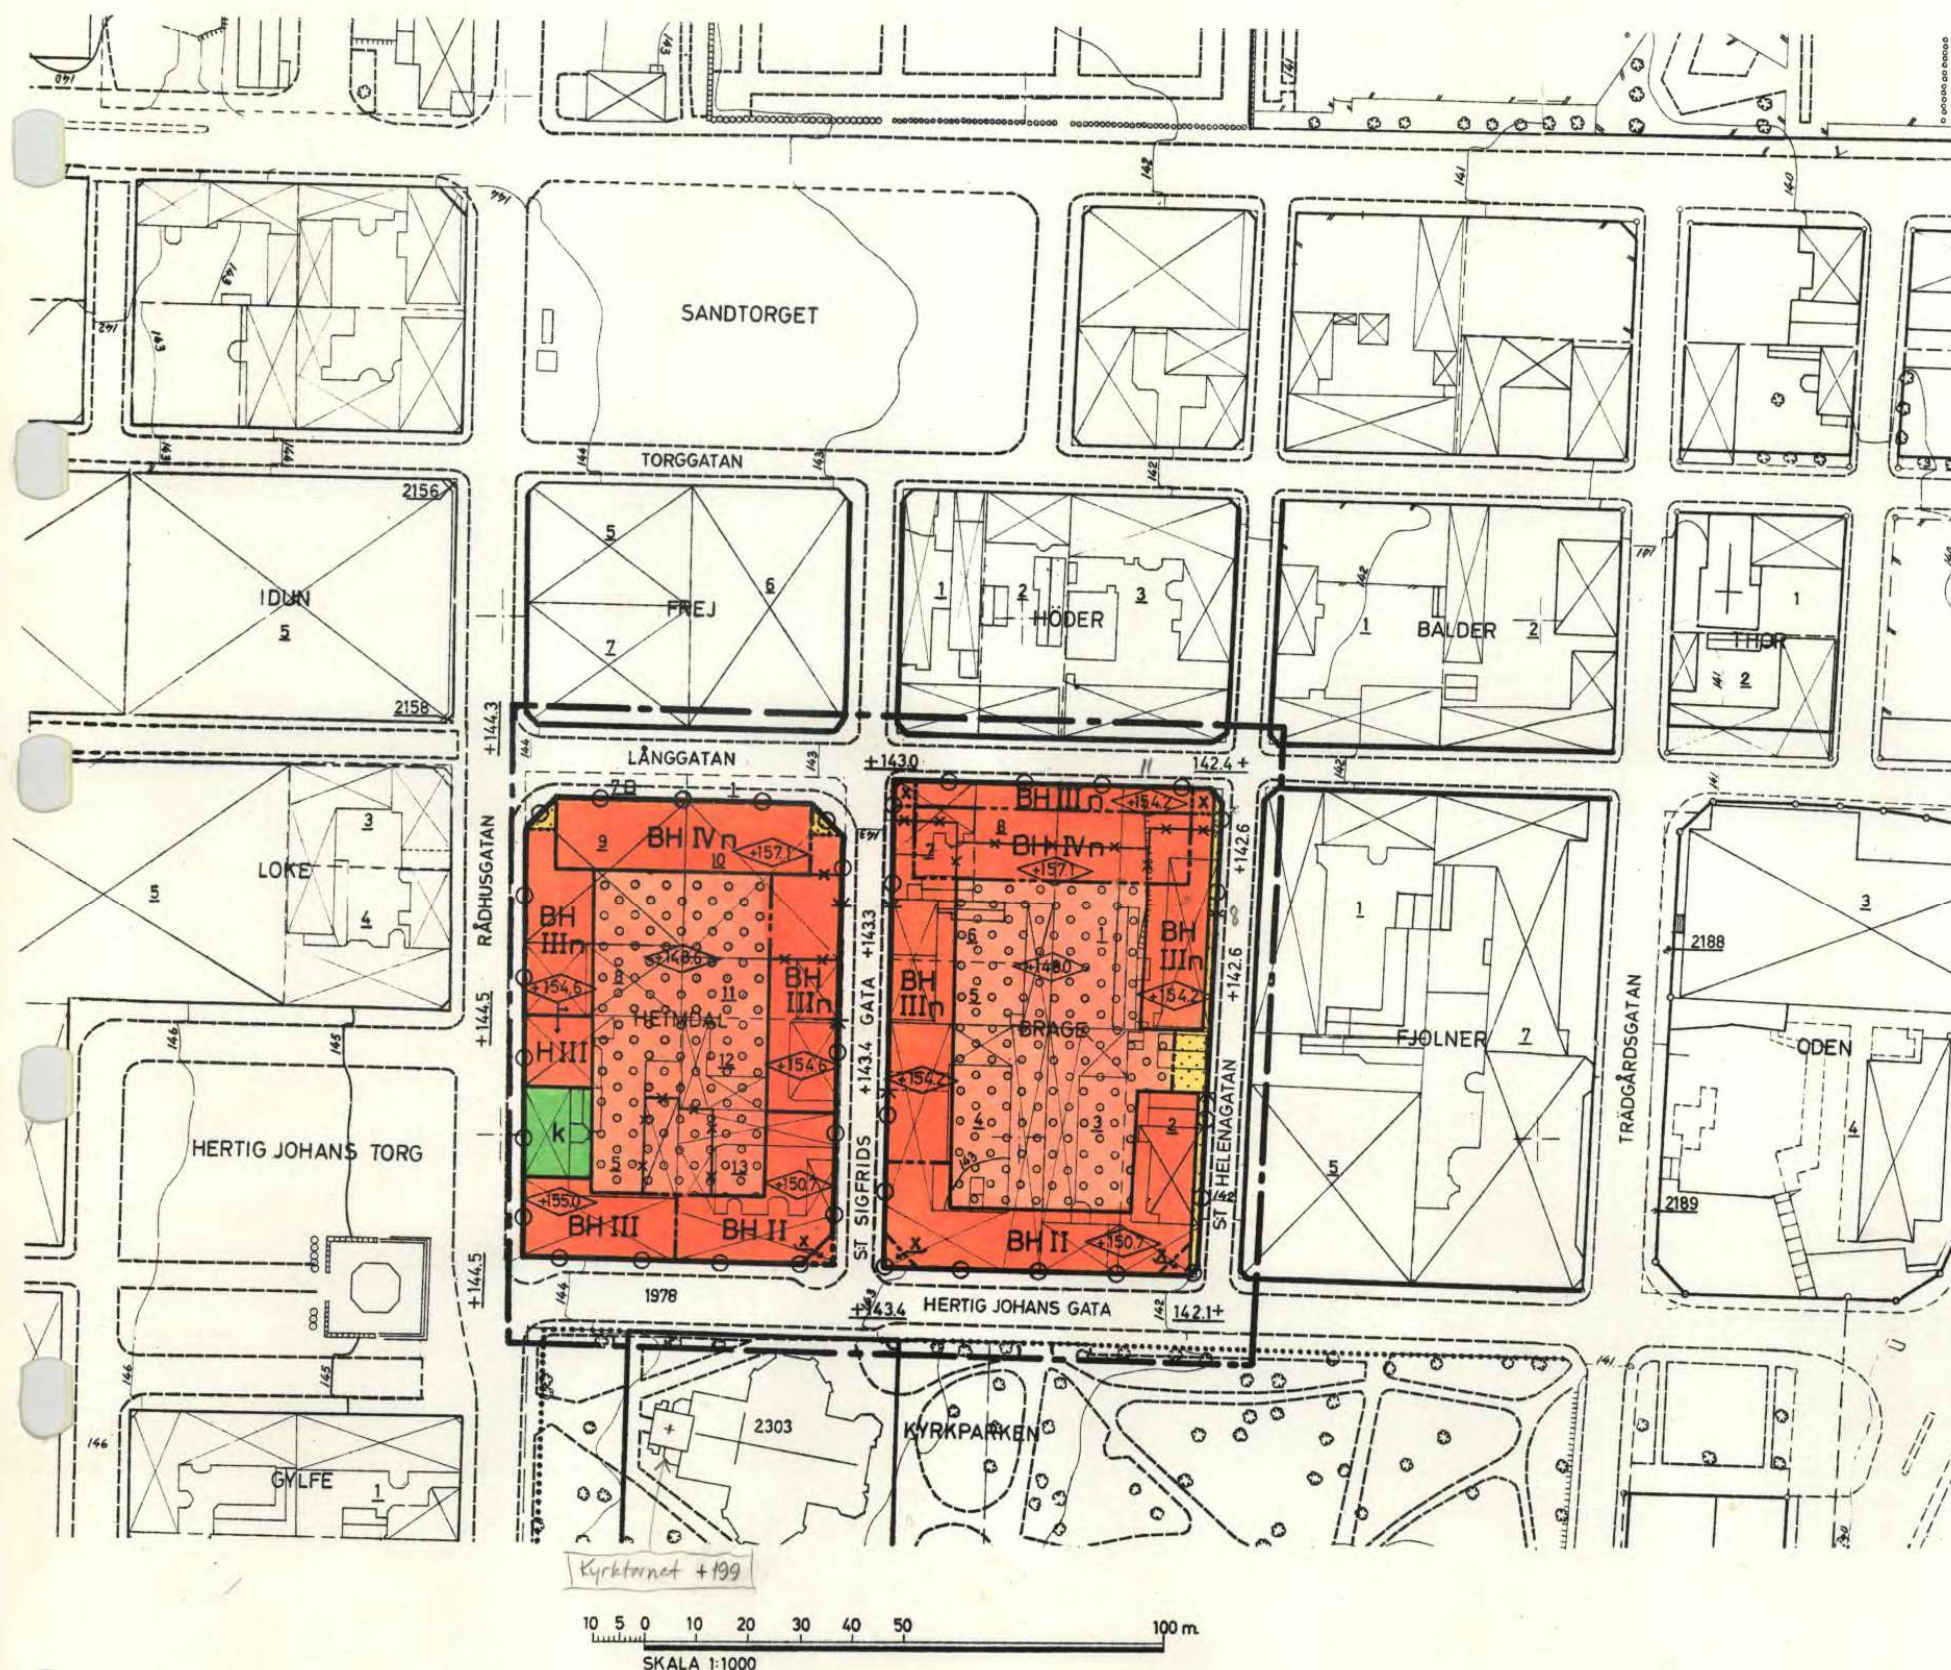

GRUNDKARTA

- gällande kvartersgräns
- - - fastighetsgräns
- ▢ bostadshus resp. annan byggnad
- staket
- stenmur
- stödmur
- väg
- träd
- 1 2313 fastighetsbeteckningar
- + rutnätspunkt
- nivåkurvor

STADSPLANEKARTA

A. GRÄNSBETECKNINGAR

- stadsplanegräns belägen tre meter utanför det område förslaget avser
- gällande områdesgräns avsedd att bibehållas
- - - föreslagen gräns för ändamålsområde
- gällande bestämmelsegräns avsedd att bibehållas
- - - gällande bestämmelsegräns avsedd att utgå
- - - föreslagen gräns för bestämmelseområde
- förbud mot in- och utfart
- gränslinje ej avsedd att fastställas

B. OMRÅDESBETECKNINGAR

- Allmän plats
- gata
- Byggnadskvarter
- BH område för bostads- och handelsändamål
- H område för handelsändamål
- K område för kulturresevat

C. ÖVRIGA BETECKNINGAR

- mark som icke får bebyggas
- överbyggd gård och annan terrassbyggnad
- antal våningar
- utöver angivet våningsantal får vind icke inredas
- byggnadshöjd räknad från grundkartans nollplan
- gällande gatuhöjd avsedd att bibehållas
- föreslagen gatuhöjd
- mark tillgänglig för allmän gångtrafik

Grundkartan upprättad av

Arne Gunnarsson
Arne Gunnarsson
Stadsingenjör

Kompletterad betr. stadsägobeteckningar 1973.03.09

Arne Gunnarsson

Kopians likhet med originalet bestyr-
kes.

På tjänstens vägnar:
Rikard Hagerborg
Planarkitekt