

17 509
40Tillhör Länstypensens i Huv-
borgs län beslut den 20 juni 1940.

Förslag till ändring
av stadsplanen för del av
Hjulkvarns Egnahemsområde inom
Trollhättan

uppgjort i sept. 1938 av


Stefan Berg
Stadsarkitekt.


Tillhör stadsfullmäktiges i Trollhättan beslut
den 21 nov. 1939 under nr 209; betygat:
Sten E. Lundquist
Stadsfullmäktiges ordförande.

17 509 S:VI
20 JUN 1940
nr 560/40



Beteckningar:

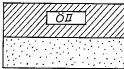- + — + — + Linje betecknar tre (3) meter uter-
för del område, som beröres av
ifrågakvarns förslag.
- — — — Fastställt stadsplanelinje avsedd att bibehållas.
- * — * — " " " " utgå.
- — — — Förslagens ny stadsplanelinje
- — — — Fastställt gränslinje mellan områden för olika an-
vändande, avsedd att bibehållas.
- * — * — Fastställt gränslinje mellan områden för olika an-
vändande, avsedd att utgå.
- — — — Förslagens gränslinje mellan omr. för olika användande.
- + 0.00 Fastställt gathöjd.
- + 0.00 Förslagens ny gathöjd.
-  Beteckningar, hänförande sig till
stadsgårdens i tillhörande stads-
planbestämmelser.

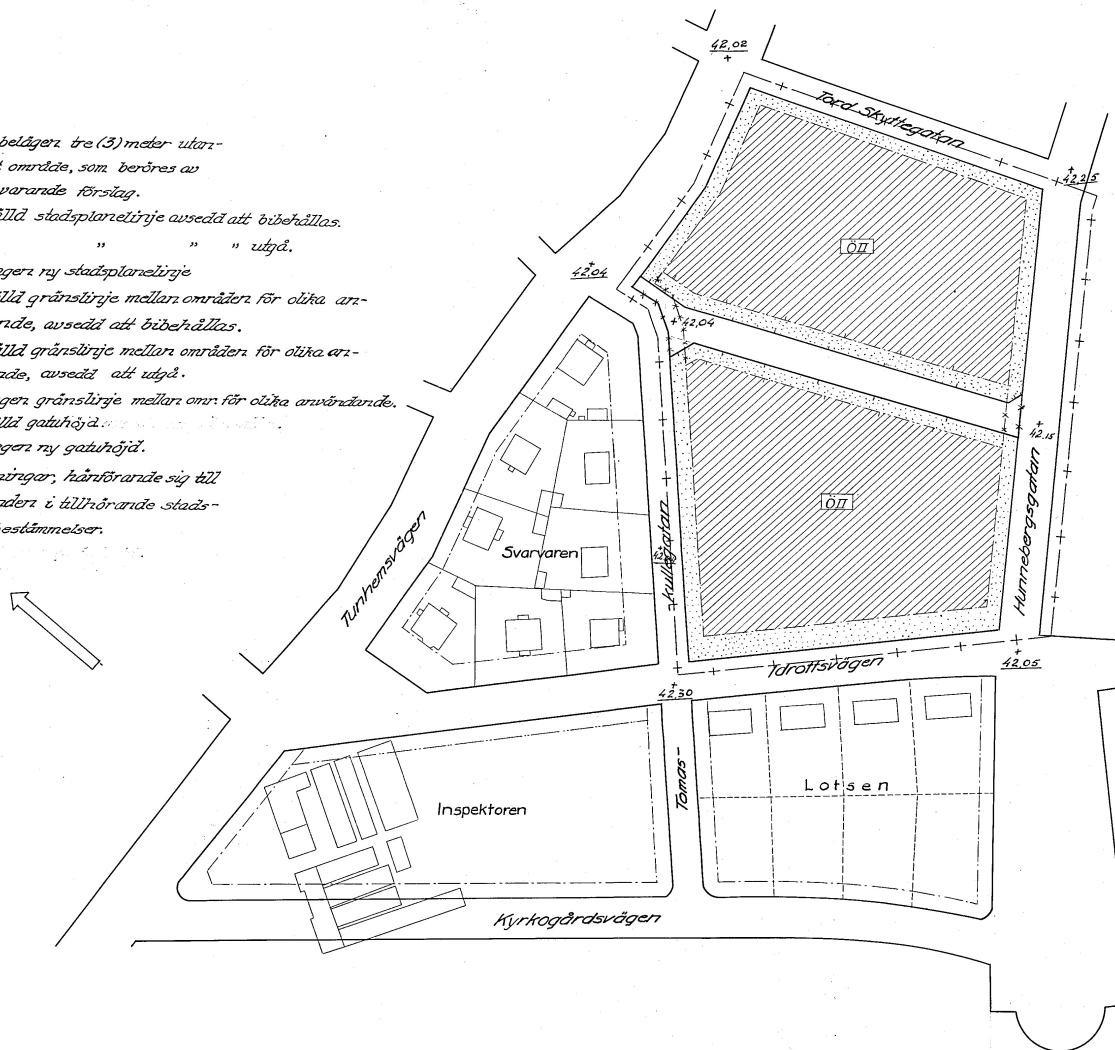

Skala 1:1000

0 10 20 30 40 50 60 70 80 90 100 110 120 130 140 m