
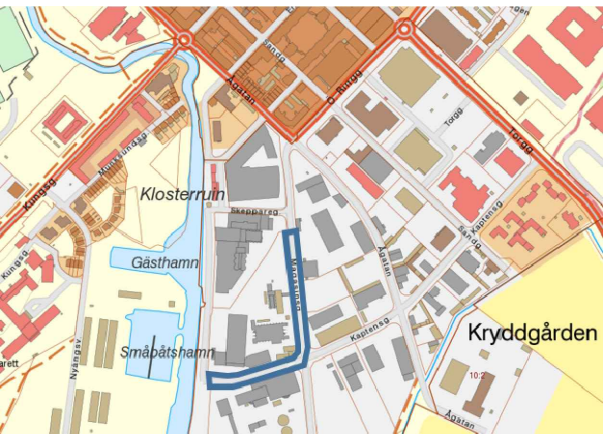


PLANKARTA

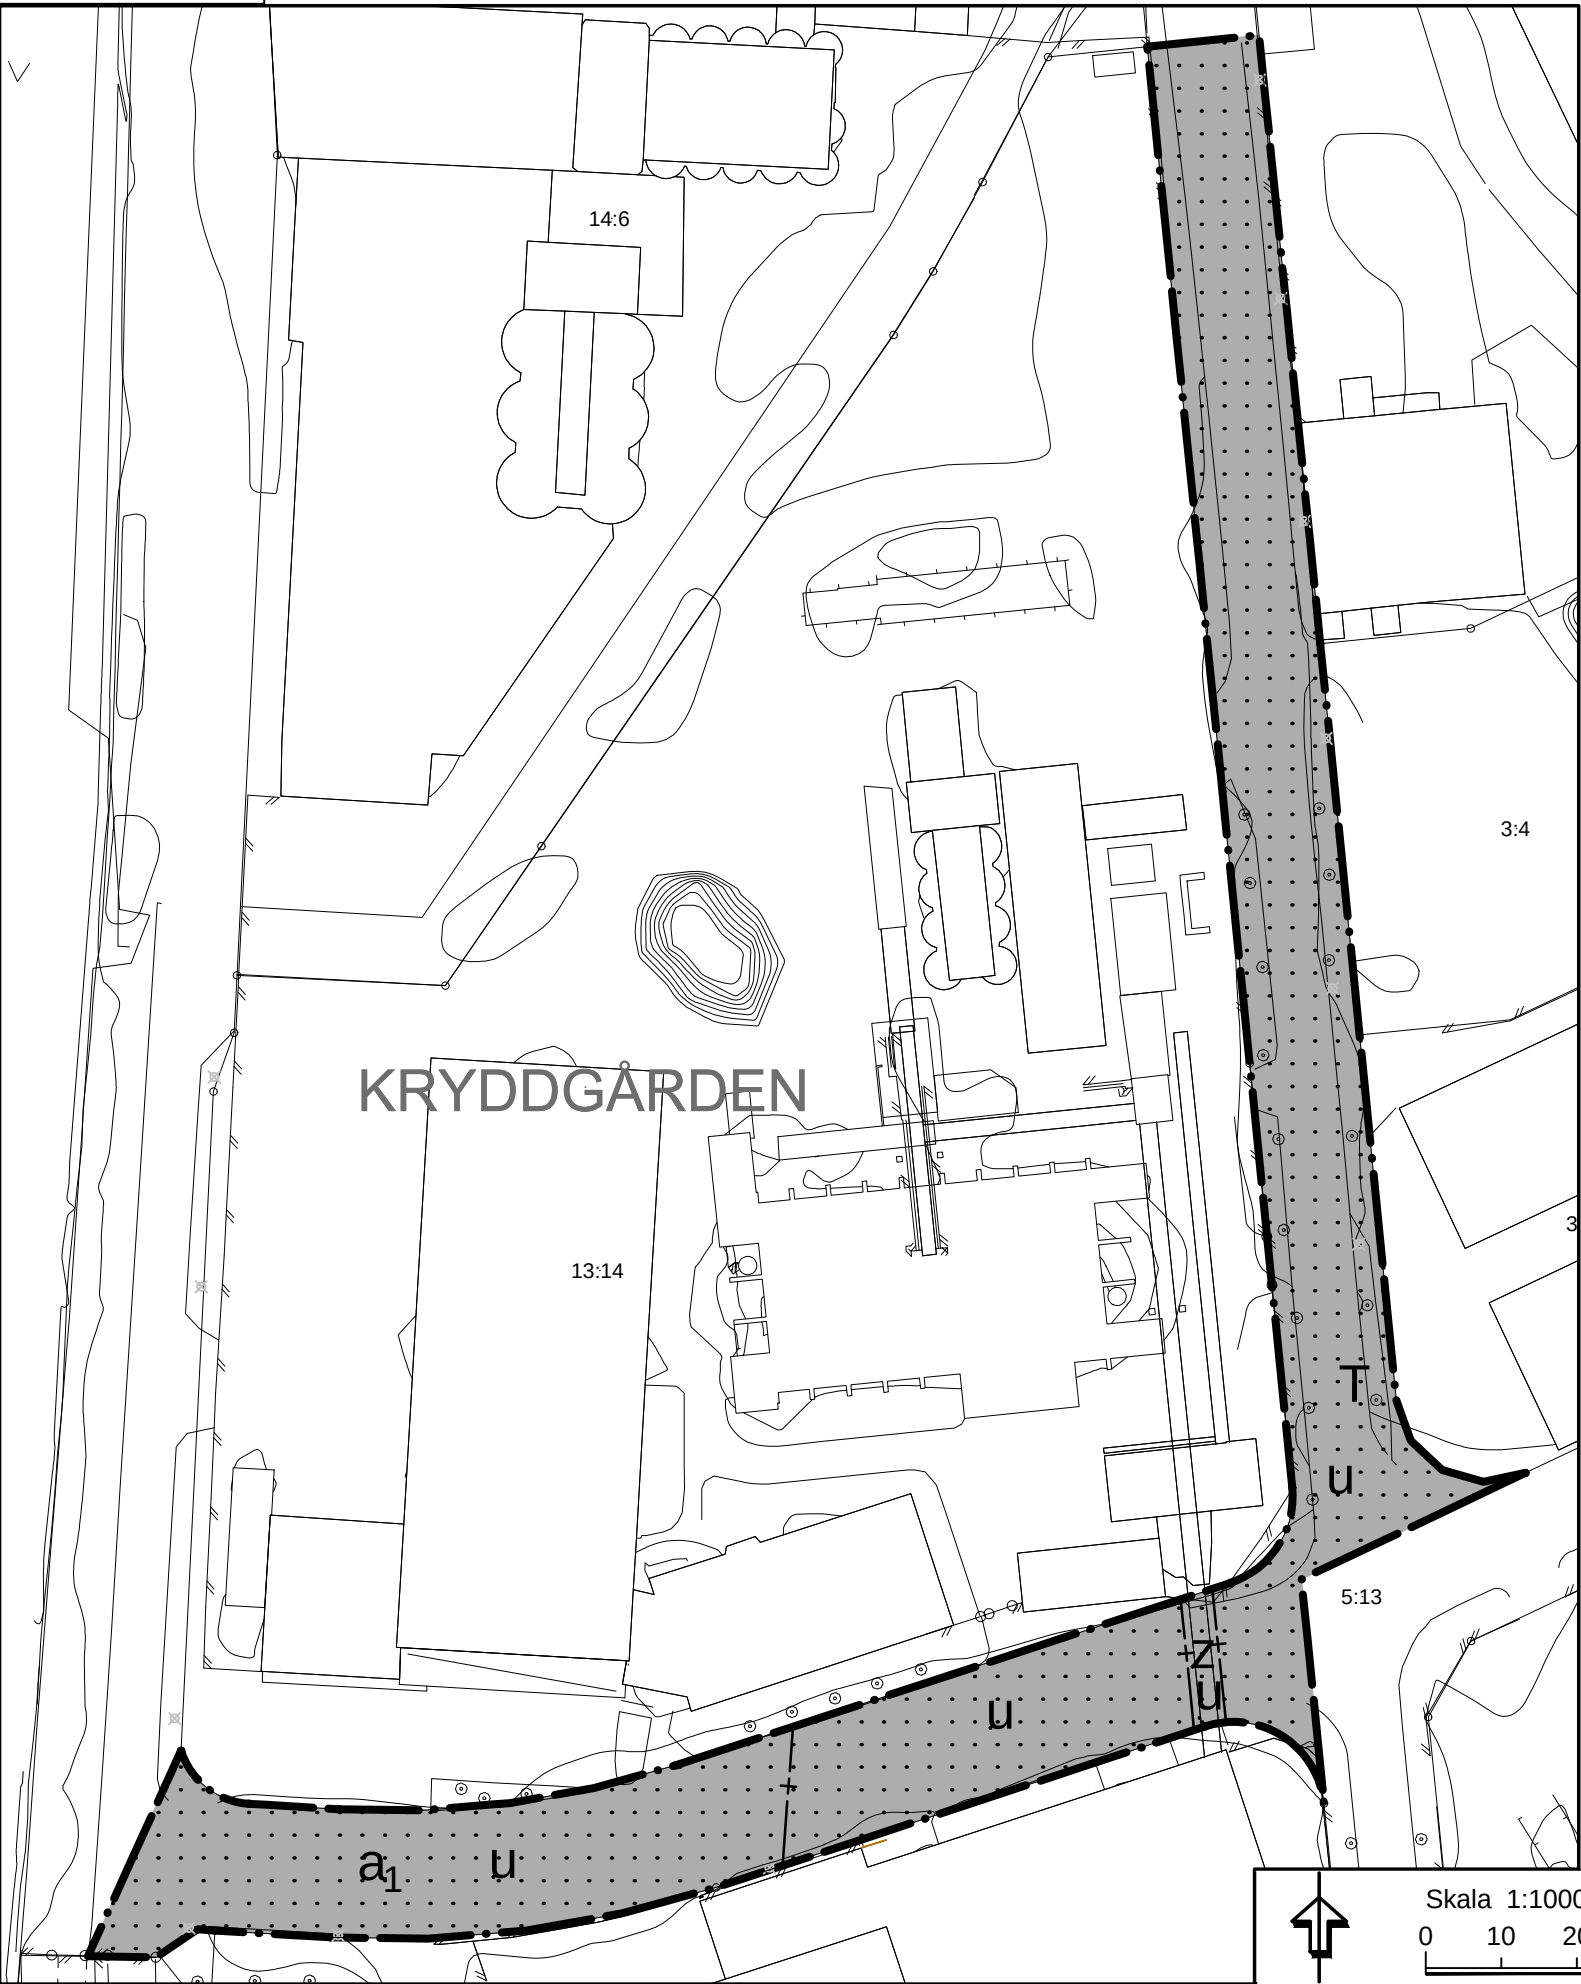

Översiktskarta med markerat planområde

GRUNDKARTA

över KRYDDGÅRDEN 5:13 m.fl., Enköpings kommun

Upprättad från digital primärkarta 2017-10-27

Agneta Dahm
Mätningssingenjör

BETECKNINGAR

- Traktgräns
- Fastighetsgräns
- Nivåkurvor, 0,5 m ekvidistans
- Bostad- resp. uthus, husliv
- Bostad- resp. uthus, takkontur
- Skärmtak resp. Transformatorstation
- Rättighetsgräns, Ledningsrätt
- Staket resp häck
- Lövträd resp. barrträd
- Väggkant resp. kantsten
- Slänt
- RYMNINGEN
- Traktnamn
- Registernummer
- Markhöjd
- Rutnätspunkt

Koordinatsystem i plan: SWEREF99 1630
Koordinatsystem i höjd: Rikets system RH2000

Måtklass: II Skala 1:1000

Skala 1:1000

0 10 20 30 40 50 100 m

PLANBESTÄMMELSER

Följande gäller inom områden med nedanstående beteckningar. Endast angiven användning och utformning är tillåten. Bestämmelser utan beteckning gäller inom hela området.

GRÄNSER

- Detalplanegräns
- Administrativ gräns

ANVÄNDNING AV MARK OCH VATTEN

Kvartersmark

- Trafik

BEGRÄNSNINGAR AV MARKENS BEBYGGANDE

- Byggnad får inte uppföras

ADMINISTRATIVA BESTÄMMELSER

- u Marken ska vara tillgänglig för allmännyttiga underjordiska ledningar
- z Marken får byggas över med en bränsletransportör med en minsta fri höjd på 8 meter
- Strandskydd
- a: Upphävande av strandskydd

TILL PLANEN HÖR FÖLJANDE HANDLINGAR:

- Planbeskrivning, 2018-01-02
- Fastighetsförteckning, 2017-10-27
- Samrådsredogörelse, 2017-10-18
- Utlåtande, 2018-01-02

Detalplanen har finansierats genom planavtal och ingen planavgift tas därför ut vid bygglov

ENKÖPINGS KOMMUN		Antagandehandling
Detalplan för		Beslut om samråd PLEX 2017-05-11
Del av Magasins- och Kaptensgatan		Beslut om granskning PLEX 2017-11-02
Enköpings kommun - utökat planförfarande		KF Antagande 2018-03-05
Upprättad 2017-04-27, reviderad 2017-10-18 och 2018-01-02		Laga kraft 2018-04-03
Patrik Holm Plan- och exploateringschef		Tobias Viberg Planarkitekt
		Genomförandetid 2023-04-02
		Diarienummer KS 2016/183
		Plannummer DPL 2016/183