

UPPGIFTER OM GRUNDKARTAN

UTDRAG UR ÖRNSKÖLDSVIKS KOMMUNS PRIMÄRKARTA, KOMPLETTERAD 1990
FASTIGHETSREDOVISNINGEN AKTUELL 1990-09-25
KOORDINATSYSTEM: ÖRNSKÖLDSVIKS LOKALA
HÖJDSYSTEM: ÖRNSKÖLDSVIKS LOKALA
MÄTKLASS: II
BETECKNINGSSTANDARD: ÖRNSKÖLDSVIKS KOMMUNS
UPPRÄTTAD 1990-09-25 AV PLAN- OCH BYGGKONTORET

GRUNDKARTANS BETECKNINGAR

1:185	FASTIGHETSGRÄNS
	FASTIGHETSBETECKNING
	BYGGNADER, FASADLINJER REDOVISADE
	BYGGNADER, TAKENS BEGRÄNSNINGSLINJER REDOVISADE
	SKÄRMTAK
	STAKET
	HÄCK
	SLÄNT
	VÄG
	LÖVSKOG RESP. BARRSKOG
	TRÄD
	NIVÅKURVOR
	AVVÄGD HÖJD
	RUTNÄTSPUNKT
	LYKTSTOLPE
	TRAKTNAMN
0.0	
+	SUND

HANDLINGAR

TILL PLANEN HÖR FÖRUTOM DENNA
PLANKARTA
- PLANBESKRIVNING
- GENOMFÖRANDEBESKRIVNING

PLANBESTÄMMELSER

FÖLJANDE GÄLLER INOM OMRÅDEN MED NEDANSTÅENDE BETECKNINGAR
ENDAST ANGIVEN ANVÄNDNING OCH UTFORMNING ÄR TILLÅTEN.

GRÄNSBETECKNINGAR

GRÄNS FÖR PLANOMRÅDET (TRE METER UTANFÖR)
ANVÄNDNINGSGRÄNS
EGENSKAPSGRÄNS

ANVÄNDNING AV MARK

KVARTERSMARK

B BOSTÄDER

UTNYTTJANDEGRAD

e1 ENDAST EN HUVUDBYGGNAD PER TOMT.
HÖGST EN FJÄRDEDEL AV TOMTEN FÅR BEBYGGAS.

BEGRENSNINGAR AV MARKENS BEBYGGANDE

MARKEN FÅR INTE BEBYGGAS
MARKEN FÅR ENDAST BEBYGGAS MED UTHUS OCH GARAGE

PLACERING OCH UTFORMNING

PLACERING

P1 FRISTÅENDE ELLER MED HUVUDBYGGNADEN I HOPBYGGDA KOMPLEMENTBYGGNADER,
SKA PLACERAS MINST 0,5 METER FRÅN GRÄNS MOT GRANNATOMT DÄR PLAN-
KARTAN INTE ANGER STÖRRE AVSTÅND.

UTFORMNING


0.0 HÖGSTA BYGGNADSHÖJD I METER
I, II HÖGSTA ANTAL VÅNINGAR
fril. ENDAST FRILIGGANDE HUS

ADMINISTRATIVA BESTÄMMELSER

GENOMFÖRANDETIDEN ÄR FEM ÅR FRÅN DET PLANEN VUNNIT LAGA KRAFT

PLANEN ÄR UPPRÄTTAD ENLIGT PLAN- OCH
BYGGLAGEN (PBL)

ANTAGEN: Byggnadsnämnden 1991-06-14, § 168
LAGA KRAFT: Regeringsbeslut 1992-09-24

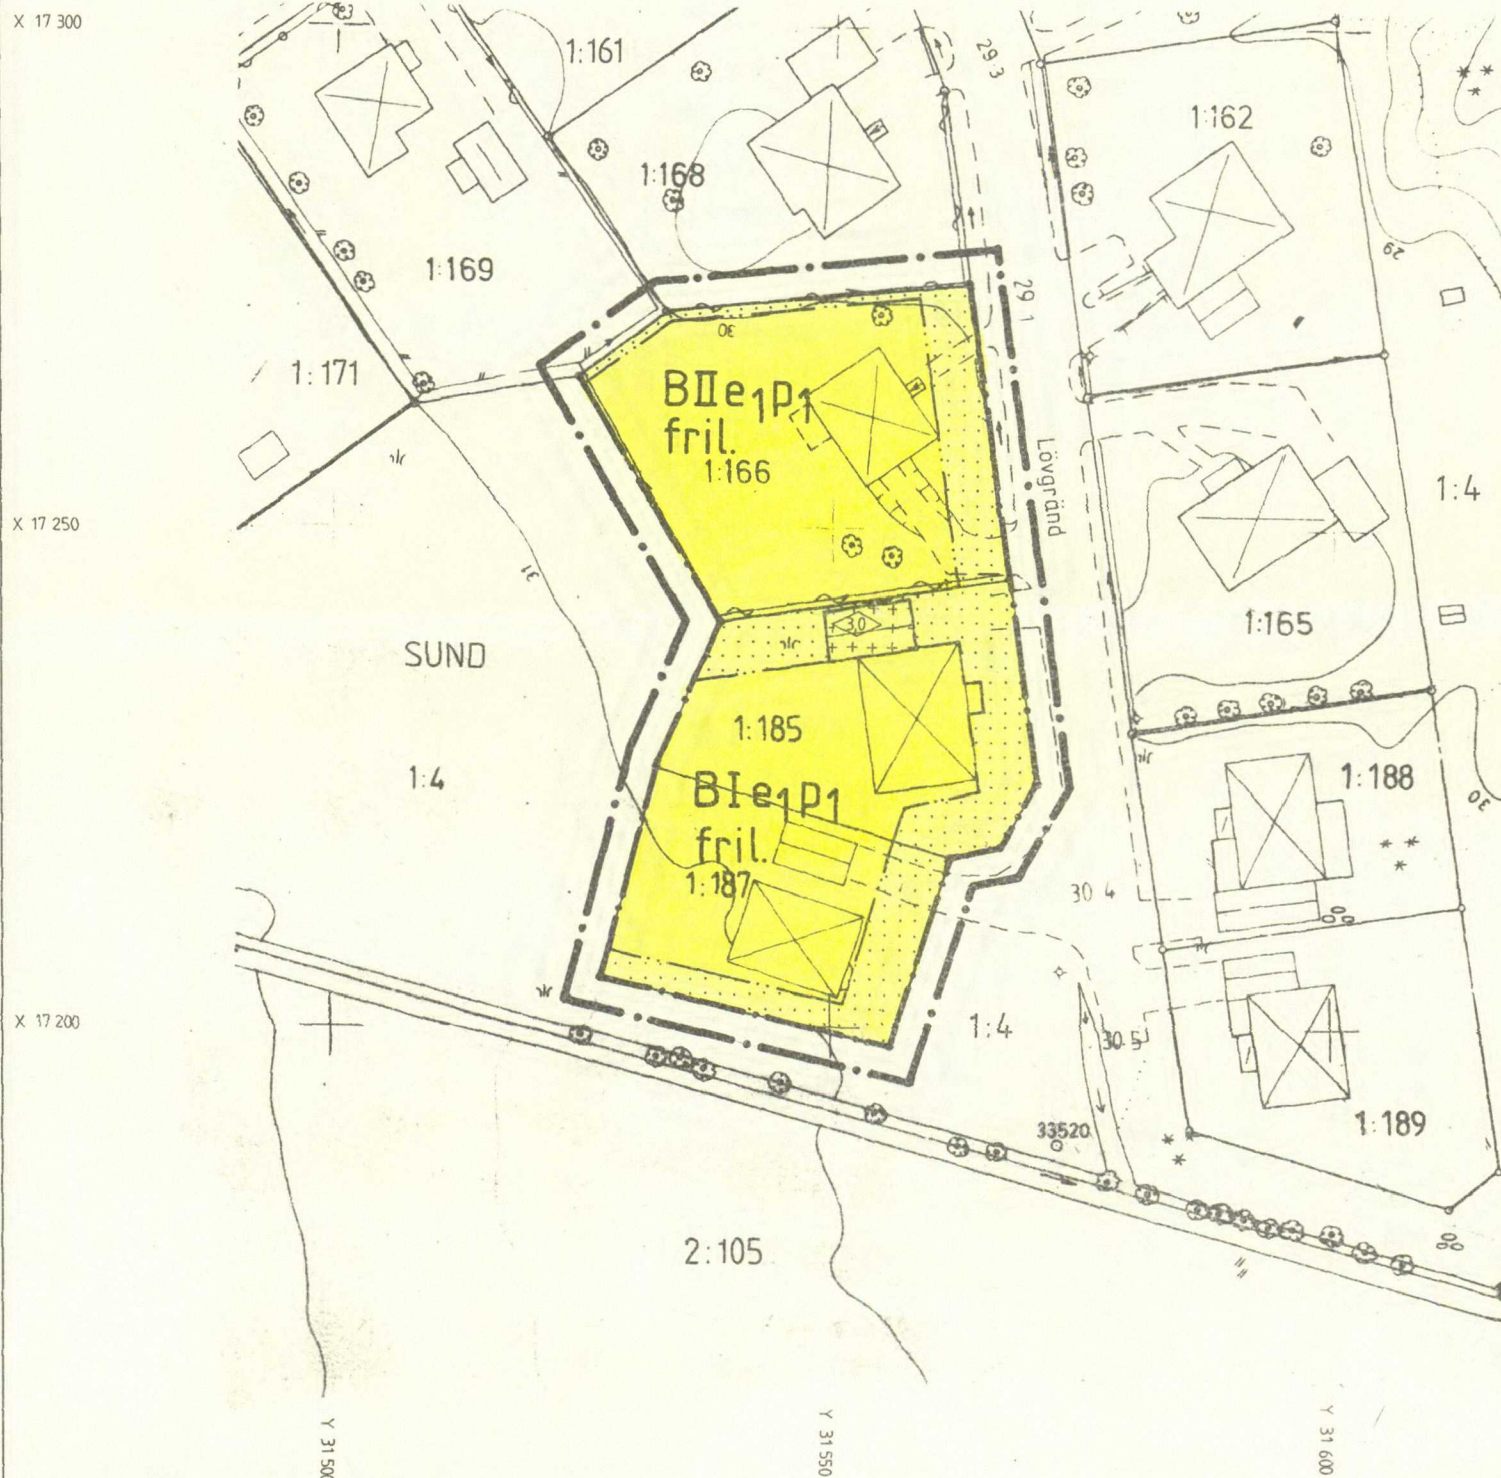

Tillhör byggnadsnämndens i Örnköldsviks
kommun beslut 1991-06-14, § 168, betygas.
i tjänsten:

Samhällsbyggnad

PLANKARTA
DETALJPLAN FÖR
SUND 1:185 M FL
ÖRNSKÖLDSVIKS KOMMUN
VÄSTERNORRLANDS LÄN

UPPRÄTTAD 1991-03-20
PLAN- OCH BYGGKONTORET, ÖRNSKÖLDSVIK

Håkan Heldner
HÅKAN HELDNER
PLANARKITEKT

SKALA 1:500
0 5 10 20 30 40