

BETECKNINGAR:

- GRÄNSLINJE BELÄGEN 3 (TRE) METER UTANFÖR DET OMRÅDE, SOM FÖRSLAGET AVSER.
- FASTSTÄLLD GATULINJE OCH KVARTERSGRÄNS AVSEDD ATT BIBEHÅLLAS.
- FASTSTÄLLD GRÄNS MELLAN OLIKA BESTÄMMELSEOMRÅDEN AVSEDD ATT BIBEHÅLLAS.
- FASTSTÄLLD GRÄNS MELLAN OLIKA BESTÄMMELSEOMRÅDEN AVSEDD ATT UTGÅ.
- FÖRSLAGEN NY GRÄNS MELLAN OLIKA BESTÄMMELSEOMRÅDEN.

- STADSÄGOGRÄNS
- NIVÅKURVOR
- 0.00 FASTSTÄLLD GATUHÖJD AVSEDD ATT BIBEHÅLLAS.
- 0.00 FÖRSLAGEN NY GATUHÖJD
- BECKENINGAR HÄNFÖRANDE SIG TILL STADGANDEN INTAGNA I TILLHÖRANDE STADSPLANEBESTÄMMELSER
- ALLMÄN PLATS.

**FÖRSLAG TILL ÄNDRING
AV STADSPLAN FÖR
KVARTERET BECKASINEN
I TROLLHÄTTAN.**

WOLTER GAHN
ARKITEKT S.A.R.
STOCKHOLM 6-10-47

Wolter Gahn

TILLHÖR BYGGNADSNÄMNDENS PROTOKOLL § 543
AV DEN 3 DEC. 1947

BETÖVAR



Hemming Johansson
BYGGNADSNÄMNDENS ORDF.

TILLHÖR STADSFULLMÄKTIGES PROTOKOLL § 105
AV DEN 20 APRIL 1948

BETÖVAR

T. Lundgren
STADSFULLMÄKTIGES SEKR.

Replik till utlåtande i stadsplanen betygss. 1948.
15 m. p. 8.
H. Örtengren
H. Örtengren

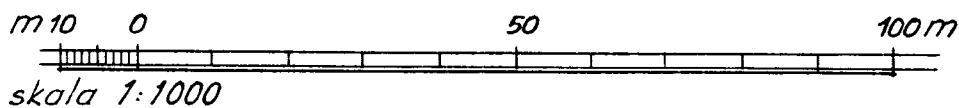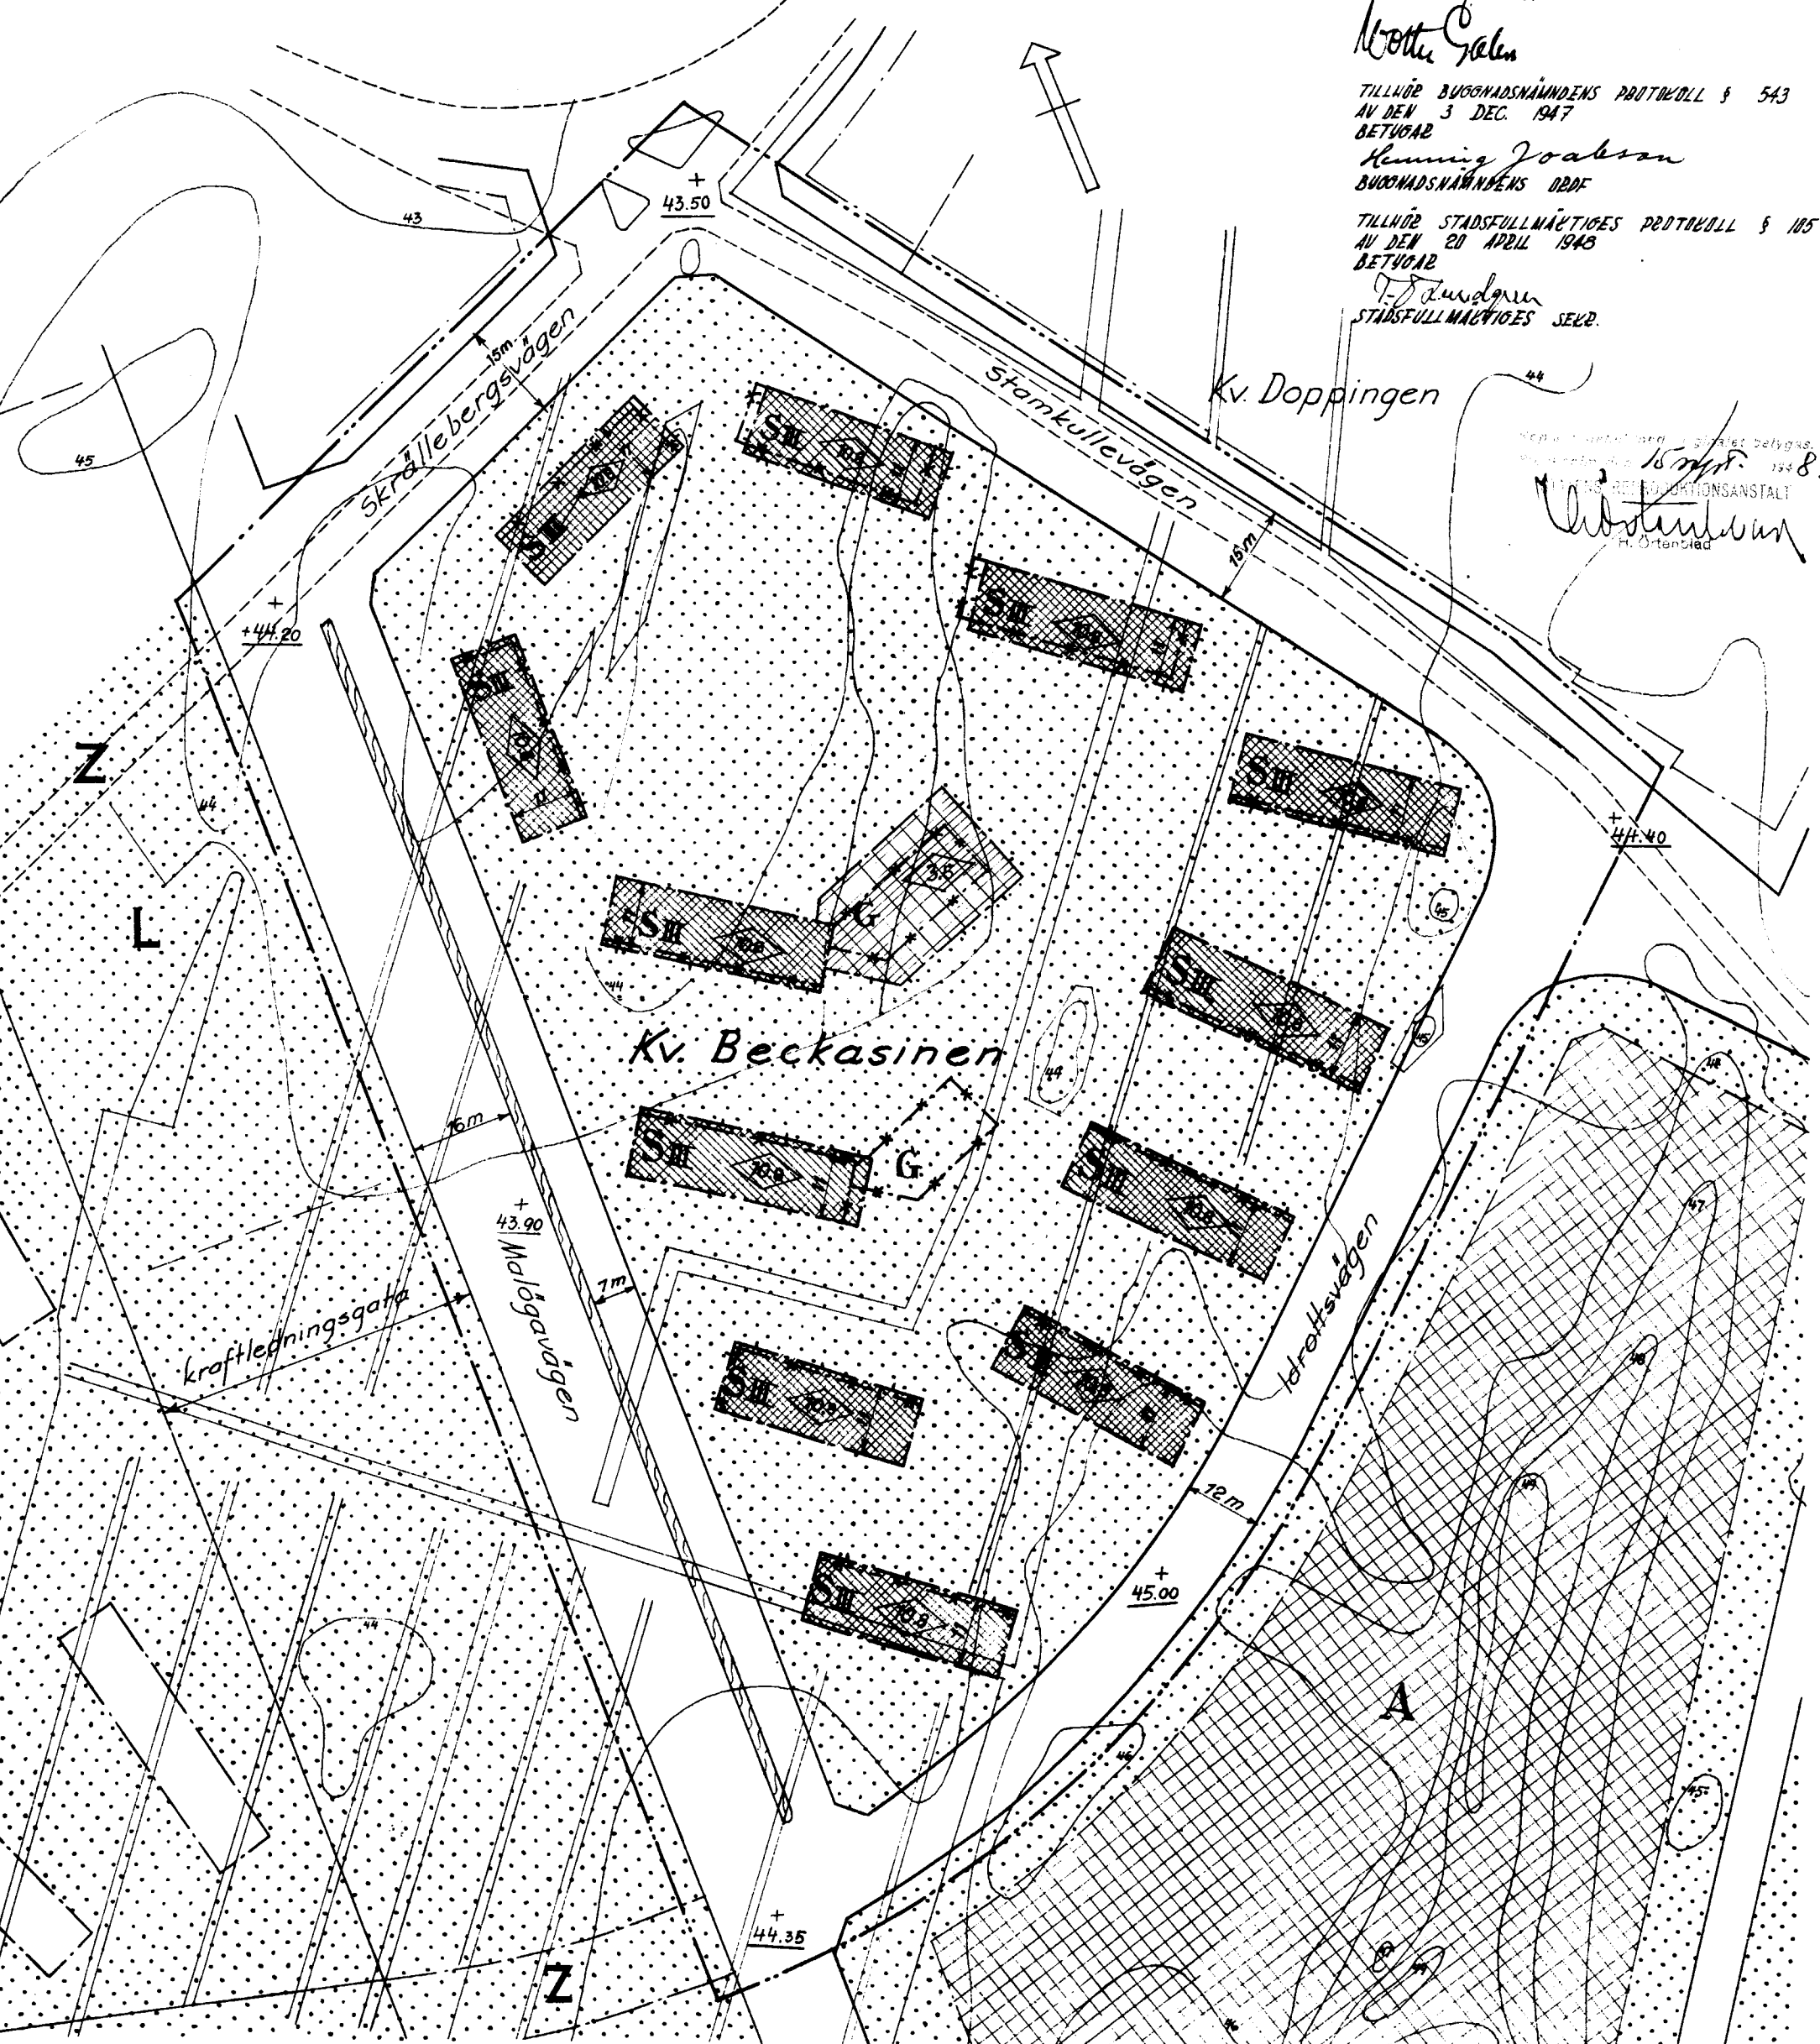

År 1948 den 14 juli fastställde Länsstyrelsen den stadsplaneändring denna karta avser; och har fastställelsebeslutet, va remot klagan jämlikt 150 § 3 st. byggnadslagen ej må föras, vunnit laga kraft; betygar Vänersborg i landskansliet som ovan.
På tjänstens vägnar:
Chr. Fahlcrantz