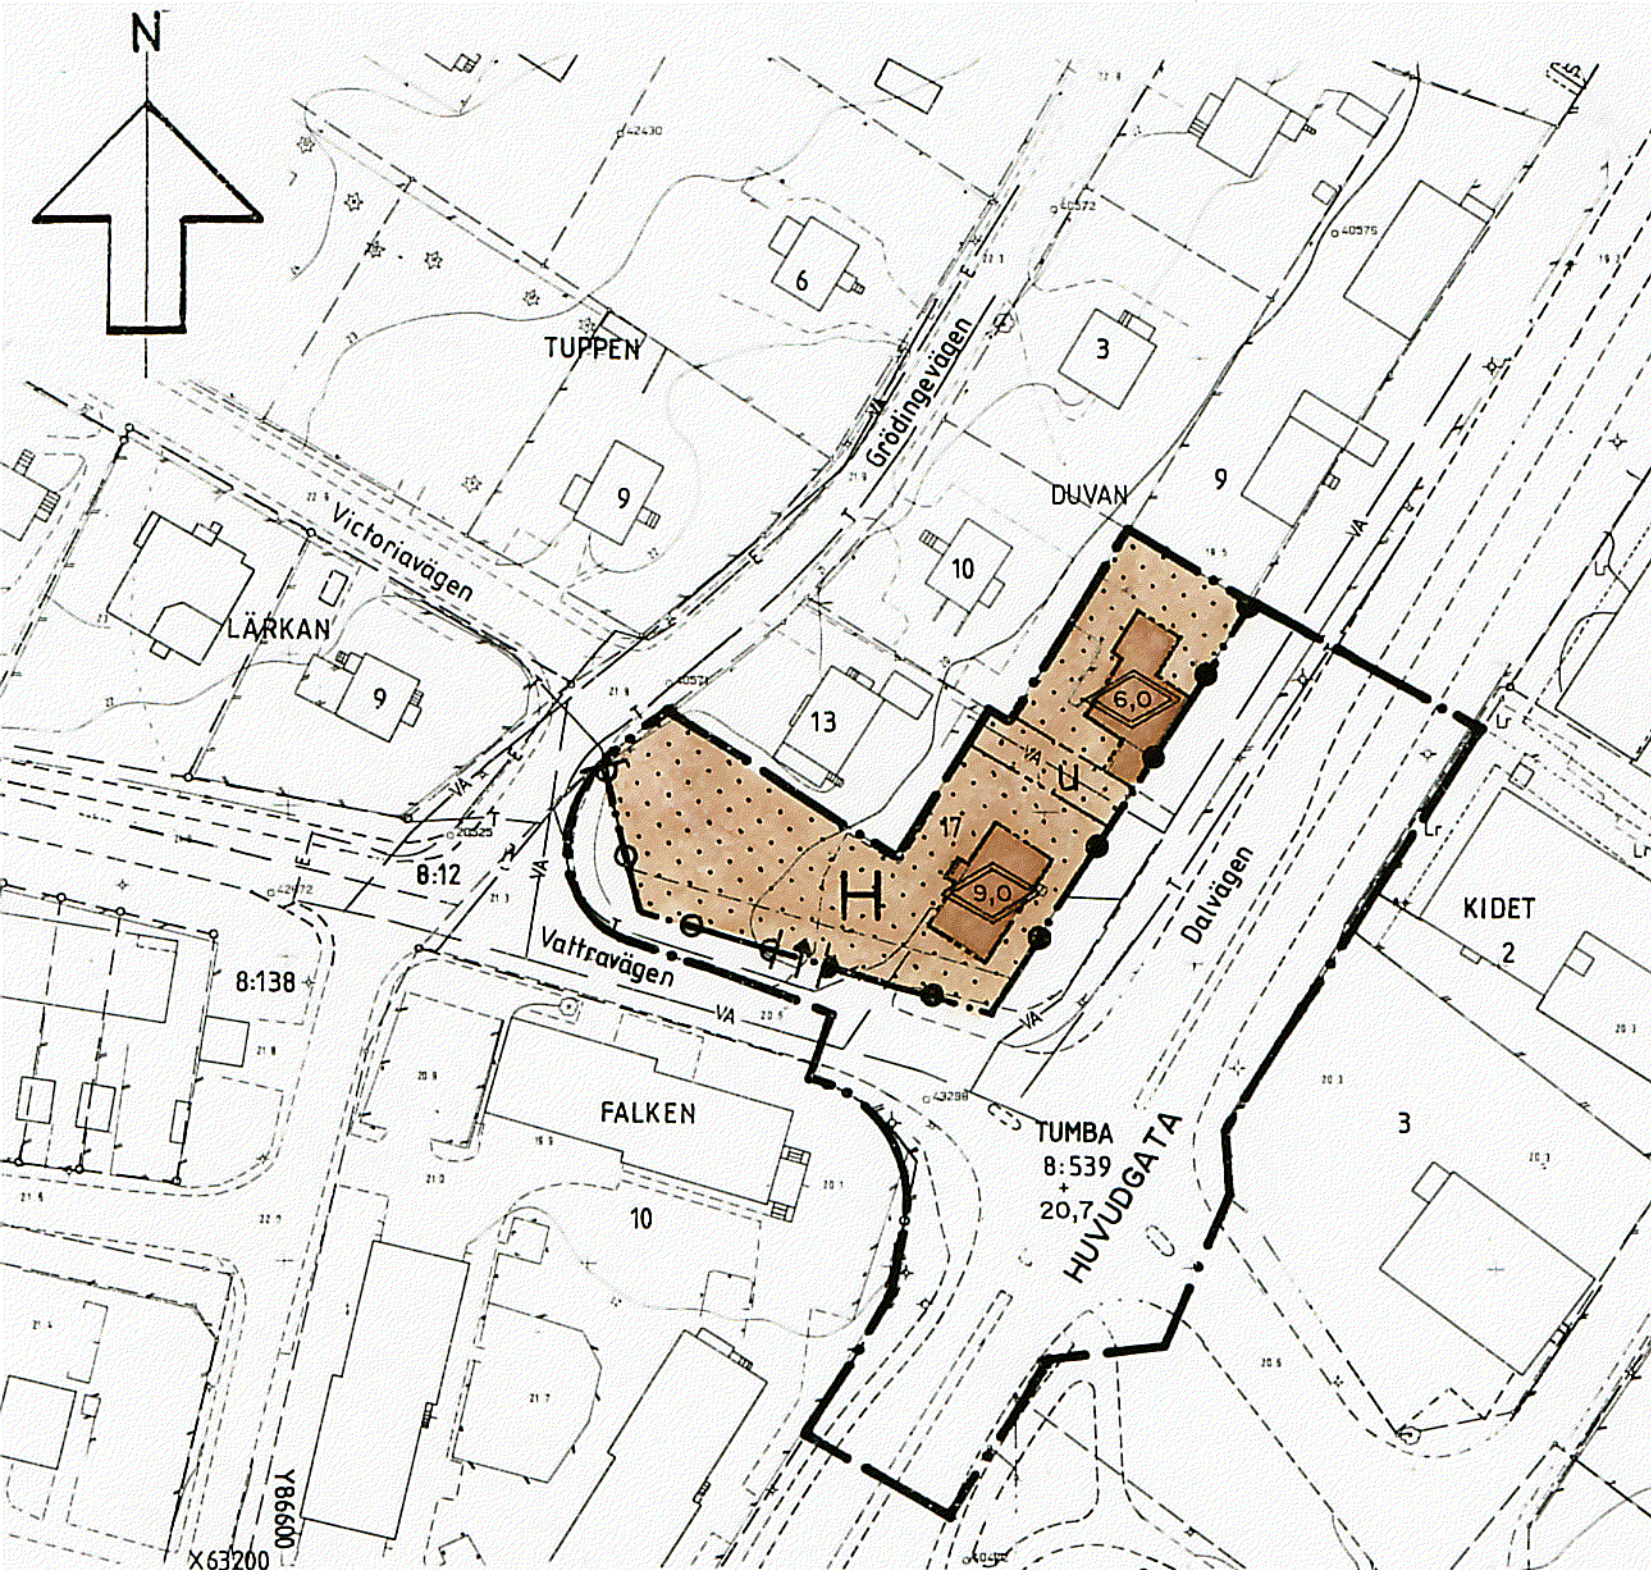




GRUNDKARTA

Fotogrammetriskt framställd
Karta flygfotograferad år.....
Koordinatsystem ST 74
Höjdsystem RH 00 mätclass II
Grundkartan upprättad
genom utdrag ur
Botkyrka kommuns primärkarta

antagen av BN 99-05-11
laga kraft 1999-06-08.

Sven-Gunnar Broström
Sven-Gunnar Broström Ritad av
Byråingenjör

Skala 1:1000 10 5 0 10 20 30 40 50 60 70 80 90 100 m

PLANBESTÄMMELSER

Följande gäller inom områden med nedanstående beteckningar.
Bestämmelser utan beteckning gäller inom hela planområdet.
Endast angiven användning och utformning är tillåten.

GRÄNSER

- • — planområdesgräns
- • — användningsgräns
- — — egenskapsgräns

ANVÄNDNING AV MARK

Allmänna platser

HUVUDGATA Trafik mellan områden

Kvartersmark

 Handel

UTFORMNING AV ALLMÄNNA PLATSER

+0,0 Föreskriven höjd över nollplanet

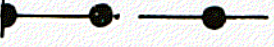
UTNYTTJANDEGRAD/FASTIGHETSINDELNING

Fastigheten får inte styckas.

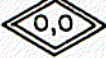
BEGRÄNSNING AV MARKENS BEBYGGANDE

-  Marken får inte bebyggas
-  Marken skall vara tillgänglig för allmänna underjordiska ledningar

MARKENS ANORDNANDE

-  Stängsel skall finnas
-  Körbar ut/infart får inte anordnas
-  Endast infart

UTFORMNING

 Högsta totalhöjd i meter

ADMINISTRATIVA BESTÄMMELSER

Genomförandetiden slutar 2012-06-30

DETALJPLAN FÖR

DUVAN 17 MM I TUMBA VILLASTAD

UPPRÄTTAD AV TEKNISKA FÖRVALTNINGEN I AUG, 1998

Kjell Bagstevold
Kjell Bagstevold
Stadsarkitekt

Eva Kamph
Eva Kamph
Planarkitekt

16-30