
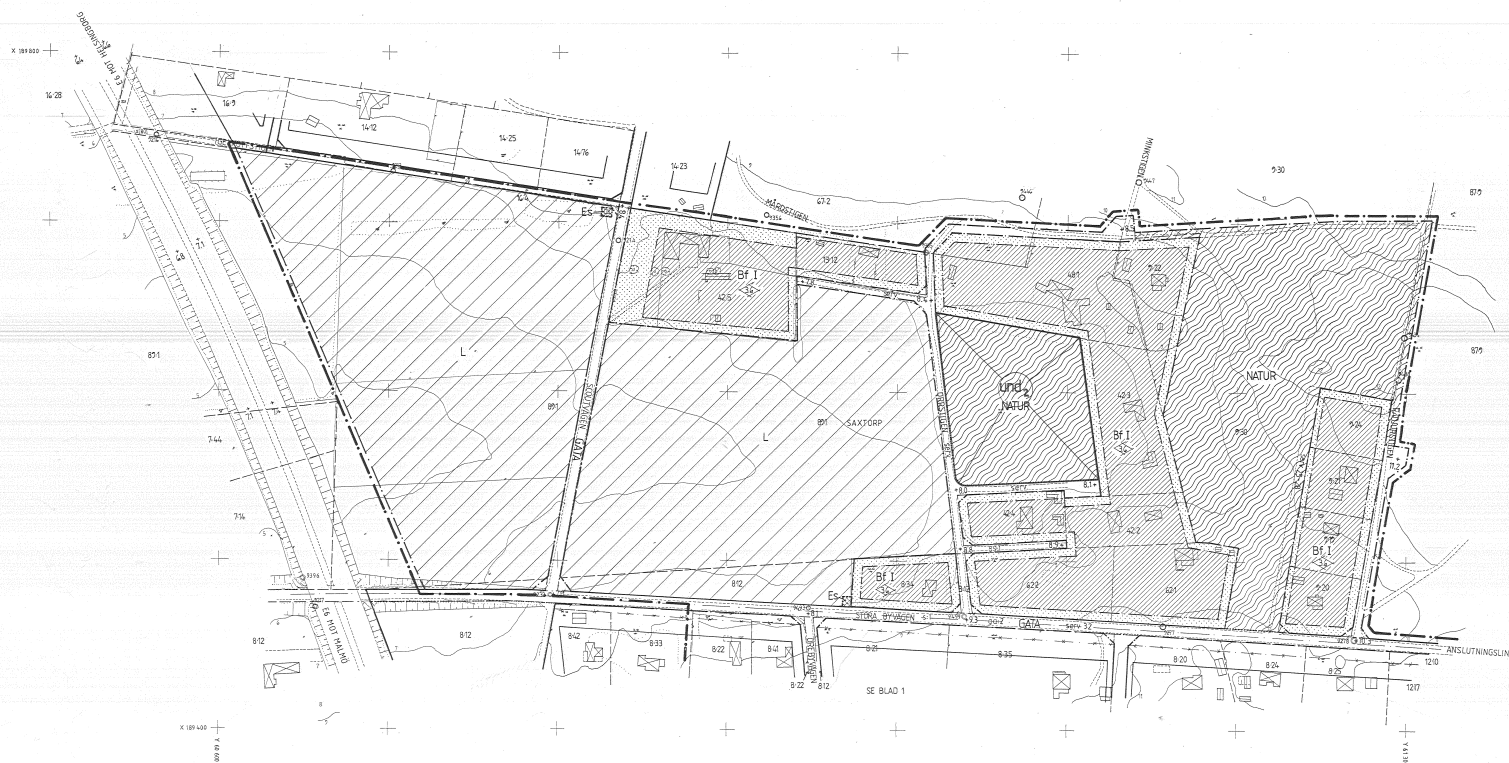


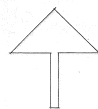

KOORDINATSTYCKEN PLAN 5.50M W 4.50M RÄTT

BETECKNINGAR:
SE BLAD 1

 OMRÅDE SOM UNDANTAGITS FRÅN LAGA KRAFT
GENOM BESLUT AV LÄNSSTYRELSEN 1999-02-01

BLAD 3
ANTAGANDEHANDLING

DETALJPLAN FÖR
ÖREBYN, SAXBYN,
STORSKOGEN, VALAN MM
INOM SAXTORPSSKOGEN I LANDSKRONA

UPPRÄTTAD VID STADSBEVÄGNINGSKONTORET
LANDSKRONA, DEN 1 AUGUSTI 1994 REVIDERAD DEN 23 SEPTEMBER 1996
LARS WIKSTRÖM  " 11 NOVEMBER 1996
PLANCHEF  " 22 MAJ 1997

GRUNDKARTANS RIKTIGHET BESTYRKES
AV STADSBEVÄGNINGSKONTORET LANDSKRONA
LANTMÄTARE
GRUNDKARTAN UPPGÖRD VID
STADSBEVÄGNINGSKONTORET LANDSKRONA

ÖSKAND ÅR 1997-06-17 S 100
ANTAGEN AV KF 1997-07-22 4/5
LÄM KRAFT 2000-10-24, 2007-03-27
GENOMDRAGET SLUTAR 2014-10-31
GÄLLER DOK EJ FÖR OMRÅDE BETECKNAT MED "SEN"

 SAMBESLUTNING
 LÖSTÄLLNINGSHANDLING
 ANTAGANDEHANDLING

10 0 50 100 METER
SKALA 1:1000



- BETECKNINGAR**
- KOMMUNGRÄNS
 - FASTIGHETSGRÄNS
 - REGISTERBETECKNING FÖR FASTIGHET
 - NIVÅKURVA
 - BYGGNAD
 - STAKET
 - HACK
 - VÄG
 - SLANT
 - BARRSKOG
 - LÖSSKOG
 - ÅNG
 - POLYGONPUNKT
 - RUTNÄTSPUNKT
 - KÖRSTRÄTSPUNKT PLAN 5 CM V.L. HÖG 80 CM
 - DETALJPLANSGRÄNS BEJÄKEN 3 METER UTANFÖR PLANHÖJDE
 - ANVÄNDNINGSGRÄNS
 - AVSEDD ATT UTGÅ
 - FÖRESLAGEN ANVÄNDNINGSGRÄNS
 - EGENSKAPSGRÄNS
 - AVSEDD ATT UTGÅ
 - FÖRESLAGEN EGENSKAPSGRÄNS
 - PARKGRÄNS
 - BOSTÄDER
 - TRANSFORMATORSTATION
 - VÄTENTAKT
 - VÄXTODLING (LANTBRO)
 - FRITIDSSANLÄGGNING
 - ALLMÄNT NATUROMRÅDE
 - PARK
 - PARK SOM INTE FÅR BERYGGAS
 - FÖR UTUS OCH GARAGE
 - EJ BOSTÄDER
 - FRILIGGANDE BYGGNADER
 - ANTAL VÄNINGAR
 - BYGGNADSHÖJD
 - LUFTLEDNING
 - LEONDSOMRÅDE
 - GATA
 - ALLMÄN TRAFIK
 - FÖRESLAGEN GATUHÖJD

- OMRÅDE SOM UNDTAGITS FRÅN LAGA KRAFT**
GENOM BESLUT AV REGERINGEN 2002-03-27
- OMRÅDE SOM UNDTAGITS FRÅN LAGA KRAFT**
GENOM BESLUT AV LÄNSSTYRELSEN 1999-02-01
- OMRÅDE DÄR GENOMFÖRANDETIDEN SLUTAR DEN 31 DECEMBER 2006**
SOM FÖLJD AV REGERINGENS BESLUT 2002-03-27

BLAD 1
ANTAGANDEHANDLING

DETALJPLAN FÖR ÖREBYN, SAXBYN, STORSKOGEN, VÄLAN MM INOM SAXTORPSSKOGEN I LANDSKRONA



UPPRÄTTAD VID STADSSTYRELSEKONTORET
LANDSKRONA DEN 1 AUGUSTI 1994 REVIDERAD DEN 23 SEPTEMBER 1996
Laga kraft 11 NOVEMBER 1996

GRUNDKARTANS RIKTIGHET BESTYRKES
AV LÄNSSTYRELSEN I LANDSKRONA
LANTHÄTARE

GRUNDKARTAN UPPGÖRD VID
STADSSTYRELSEKONTORET LANDSKRONA

GRUNDKARTAN AV DEN 1994-04-15/16
ANFÖRD AV NF 1991-01-22/10
LAGA KRAFT 2000-10-24, 2002-09-27
GENOMFÖRANDETIDEN SLUTAR DEN 31 DECEMBER 2006
SKALLER DOK. 1 FÖR ÖREBYN, SAXBYN, STORSKOGEN, VÄLAN MM

SKALA 1:5000

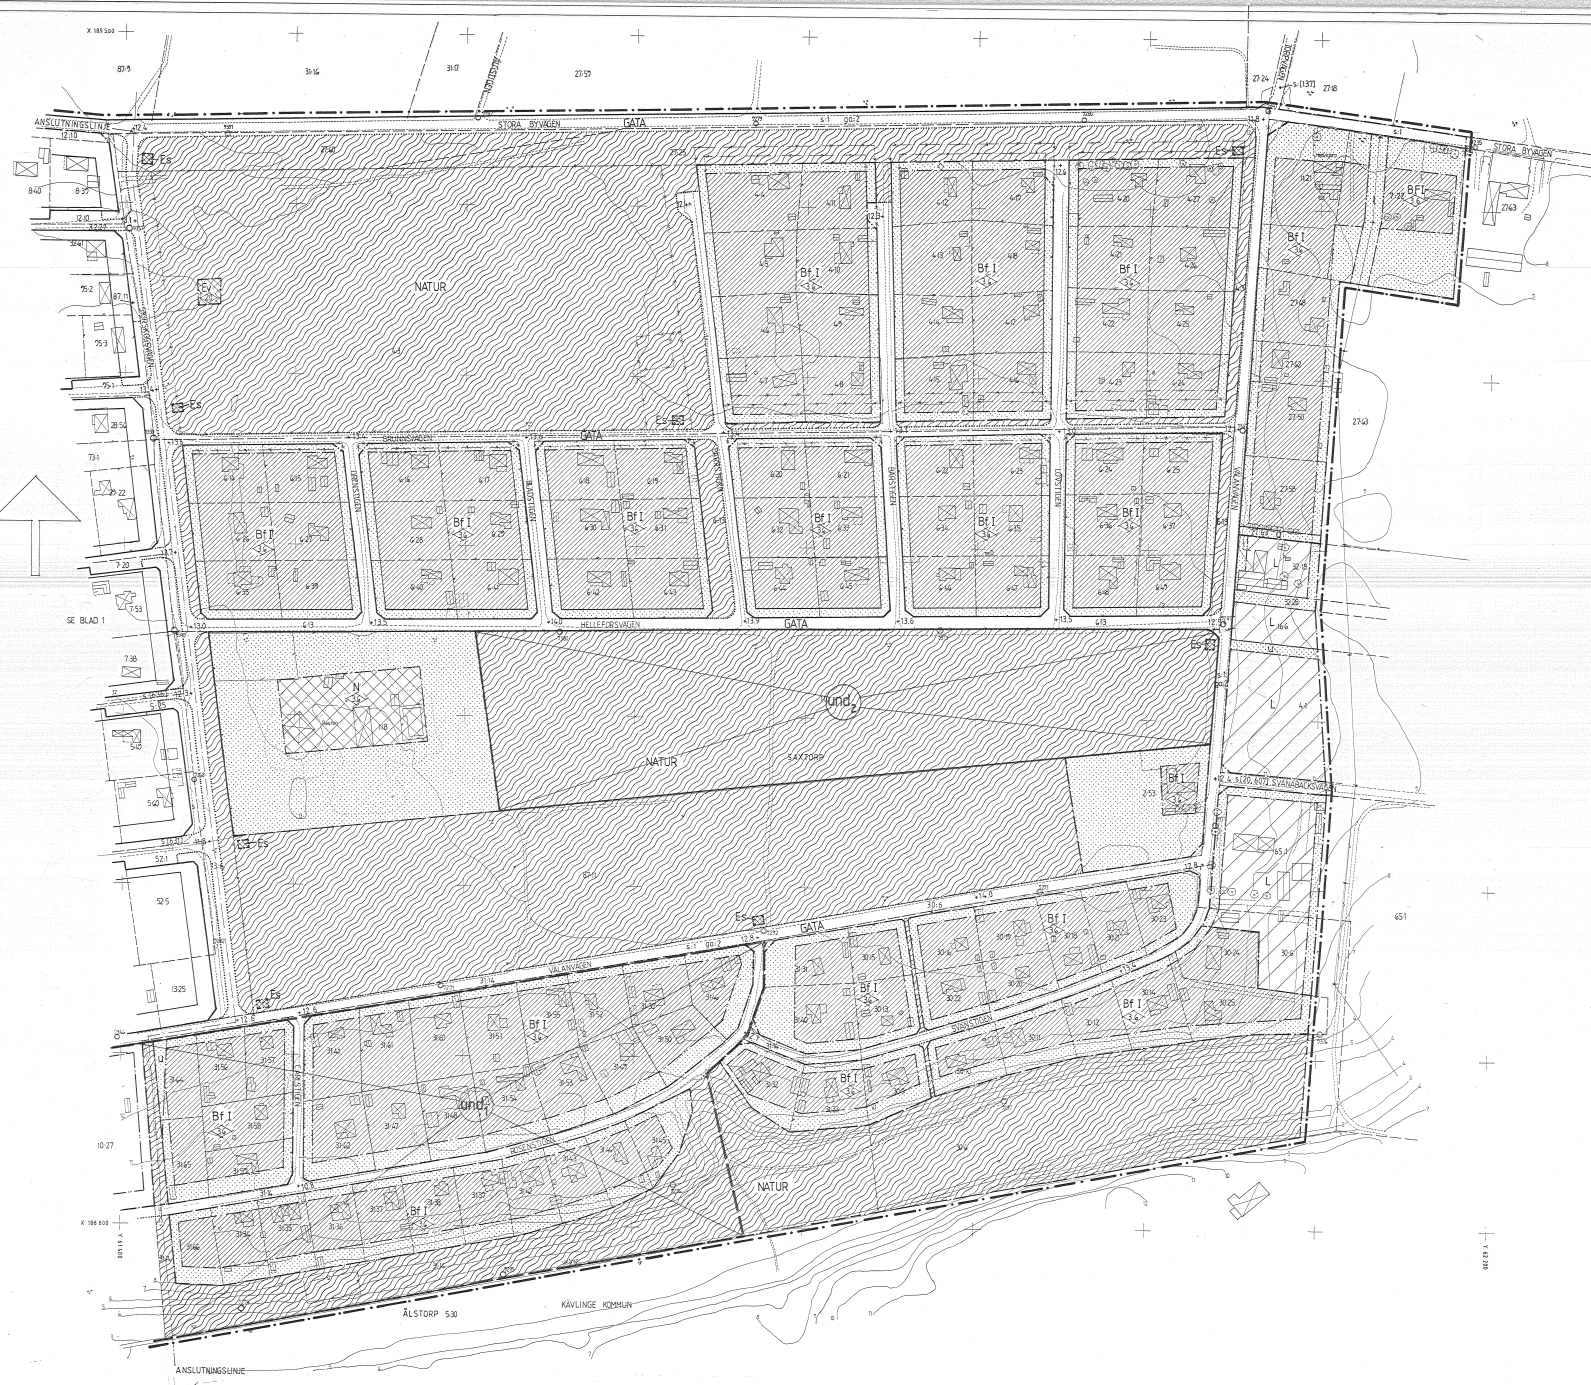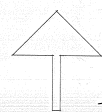

BETECKNINGAR

- KOMMUNGRÄNS
- FASTIGHETSGRÄNS
- 4/3 REGISTRERINGSBETECKNING FÖR FASTIGHET
- NIVÅKURVA
- BYGGMÅL
- VÄG
- STAKET
- HÄCK
- KRAFTLEDNING
- LÖVSKOG
- BÄRSKOG
- ÅNG
- POLYGONPUNKT
- RUTNÄTSPUNKT

KOORDINATSYSTEM: PLAN 9 5000 M & 6. HÖJD: NIKET

BETECKNINGAR
SE BLAD 1

□ OMRÅDE SOM UNDANTAGS FRÅN LAGA KRAFT
GENOM BESLUT AV REGERINGEN 2002-03-27

□ OMRÅDE SOM UNDANTAGS FRÅN LAGA KRAFT
GENOM BESLUT AV LÄNSSTYRELSEN 1999-02-01

BLAD 2
ANTAGANDEHANDLING

DETALJPLAN FÖR
ÖREBYN, SAXBYN,
STORSKOGEN, VALAN MM
INOM SAXTORPSSKOGEN I LANDSKRONA

UPPRÄTTAD VID STADSBYGGNADSKONTORET
LANDSKRONA, DEN 1 AUGUSTI 1994. REVIDERAD DEN 20 SEPTEMBER 1996
LARS KROTT
LARS KROTT
LARS KROTT
BYGGSÄNDLINGAR

GRUNDKARTANS RIKTIGHET BESTYRKS
AV LÄNSSTYRELSEN I LANDSKRONA
EVA ÅKESSON
LANTMÄTARE

GRUNDKARTAN UPPGJORD VID
STADSBYGGNADSKONTORET LANDSKRONA

BYGGNAD AV 1991-04-07 5/100
ANTAGEN AV 1991-05-22 5/100
LAGA KRAFT 1997-10-26, 2002-03-27
FÖRÄNDRINGSKORT DATUM 1996-10-24
GÄLLER OCK EJ FÖR OMRÅDE BETECKNAT MED "SEN"

0 50 100 MET
SKALA 1:500

□ SÄRSKILDNING
□ LÖVSKOG
■ ANTAGANDEHANDLING