


S269

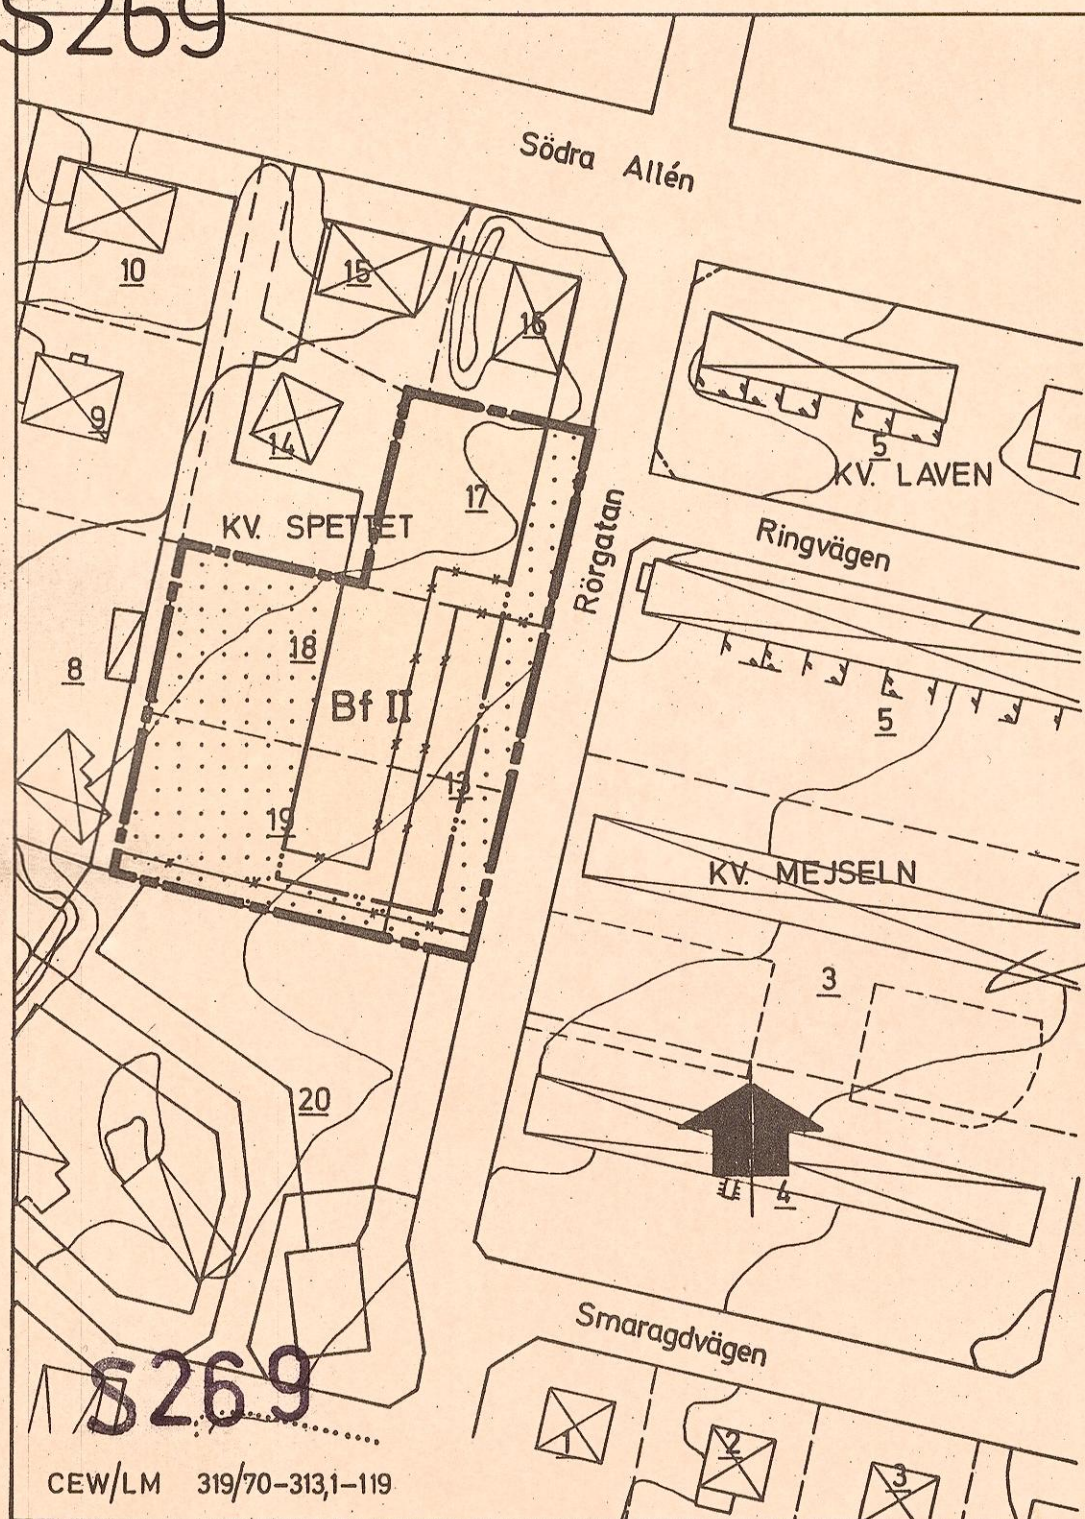

BETECKNINGAR

- Grundkartan
- Fastighetsgräns
 - Bostadshus resp. uthus
 - Nivåkurvor
 - 17 Nummer å rättsligt bildad tomt

Stadsplanekartan

- Gränsbeteckningar
- Stadsplanegräns
 - Gällande områdes- resp. bestämmelsegräns
 - Gällande områdes- och bestämmelsegräns, avsedd att utgå
 - Kvarters- eller områdesgräns
 - Bestämmelsegräns

Områdesbeteckningar

- Byggnadskvarter
- Bf Område för bostadsändamål

Ovriga beteckningar

- Mark som icke får bebyggas
- II Antal våningar

Förslaget antaget av byggnadsnämnden i Sundsvall den 11 maj 1970, nr 374, betygat å tjänstens vägnar.

BENGT WIKLANDER
Sekreterare


Förslag till ändring av stadsplanen för Sundsvall beträffande del av kv SPETTET, Södermalm

Upprättat på stadsbyggnadskontoret den 6 april 1970

Lars Rimpfors
Stadsbyggnadschef

Carl-Eskil Waltrudh
Planarkitekt

SKALA 1:1000

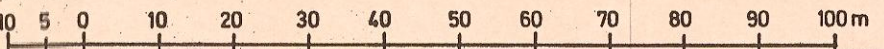

Kopians likhet med original betygas.
Stockholm den 10. 9/1970
SVENSKA REPRODUKTIONS AB
G. Lundberg

År 1970 den 22.5. fastställdes länsstyrelsen i Västernorrlands län den 6 denna karta upptagna ändring i stadsplan, vilket be- slut då klagan däremot till följd av stadgandet i 150 § 3 st. bygg- nadslagen den 30 juni 1947 ej må föras, vunnit laga kraft, betygat; Härnösand i landskansliet som ovan. På tjänstens vägnar: Olle Fernström