

BOTKYRKA STADSINGENJÖRSKONTOR

Arkivakt nr. 336

Förslag

till ändring av den 14 sept. 1942 fastställd byggnadsplan
för del av

Kyrkoherdebostället Hammarby I'

uti Botkyrka socken och kommun, Stockholms län
upprättat år 1960

av

A.F. Sandberg

Lantmätare

10 0 10 20 30 40 50 60 70 80 90 100 m.

Skala 1:1000

Tillhör byggnadsnämndens i Botkyrka
beslut den 13 september 1960 § 125
betygar: Max Carlstén
sekr.

Tillhör kommunalfullmäktiges i Botkyrka
beslut den 25 november 1960 betygar:
Ernst Blom
kommunalfullmäktiges ordf.


År 1961 den 27 mars fastställdes denna
ändring av byggnadsplan på sätt länsstyrelsens beslut samma dag
närmare utvisar; och må enligt 150 § 3 st. byggnadslagen talan icke
förföljas mot nämnda beslut, varför detsamma omedelbart vunnit
laga kraft, betygar, Stockholm å landskansliet som ovan.

På tjänstens vägnar:

Bo LUNGBERG

Vidimeras i tjänsten:

Bo Lundberg

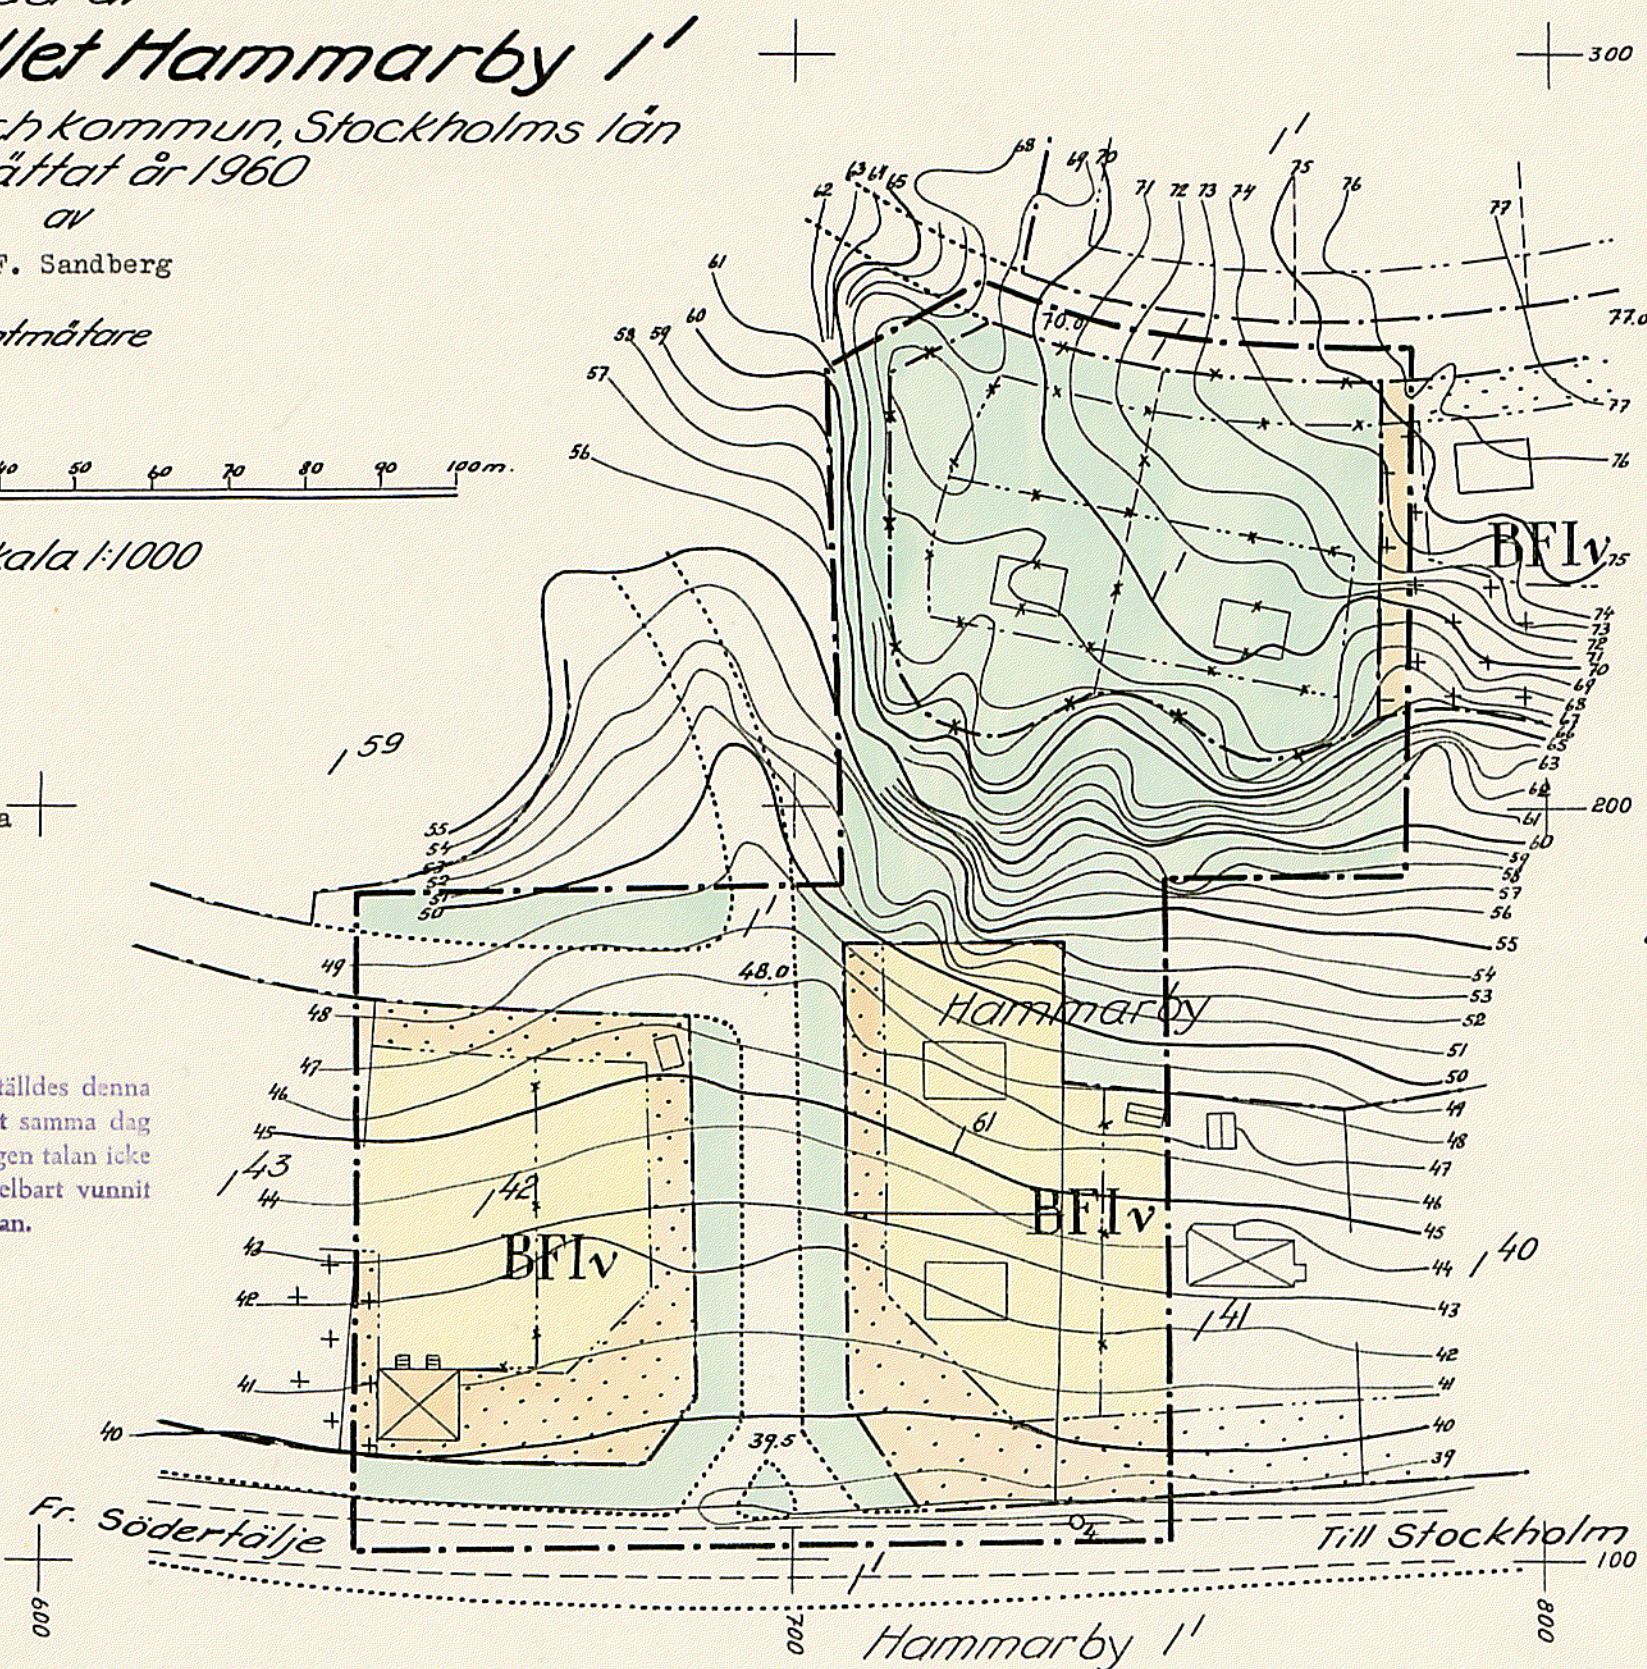

Byggnadsplanen

- Gräns för planändring
- Områdesgräns, gällande
- *-*-* " avsedd att utgå
- Särskild områdesgräns
- Bestämmelsegräns, gällande
- *-*-* " avsedd att utgå
- Gränslinjer, ej avsedda att fastställas
- BF Område för bostadsändamål
- Allmän plats, park
- " " väg
- Mark som ej får bebyggas
- ++ " endast villkorligt för bebyggas
- Iv Våningsantal
- +39.5 Gatu höjd
- Föreslagen byggnadsplats ej avsedd att fastställas

Befintliga förhållanden

- Fastighetsgräns
- Väg
- Nivåkurvor
- Huvudbyggnad
- 1' Jordregister bet.
- + Rutnät

Från konceptkartan rätt kopierat betygar:

A.F. Sandberg

Dnr. B 84/60