


FÖRSLAG TILL ÄNDRING AV STADSPLANEN FÖR KV. KASTANJEN INOM PERSTORPS KÖPING


Tillhör köpingfullmäktiges i Perstorp beslut
av den 25/8-47 § 128 betyggar:
Ex officio:

Artur Johansson

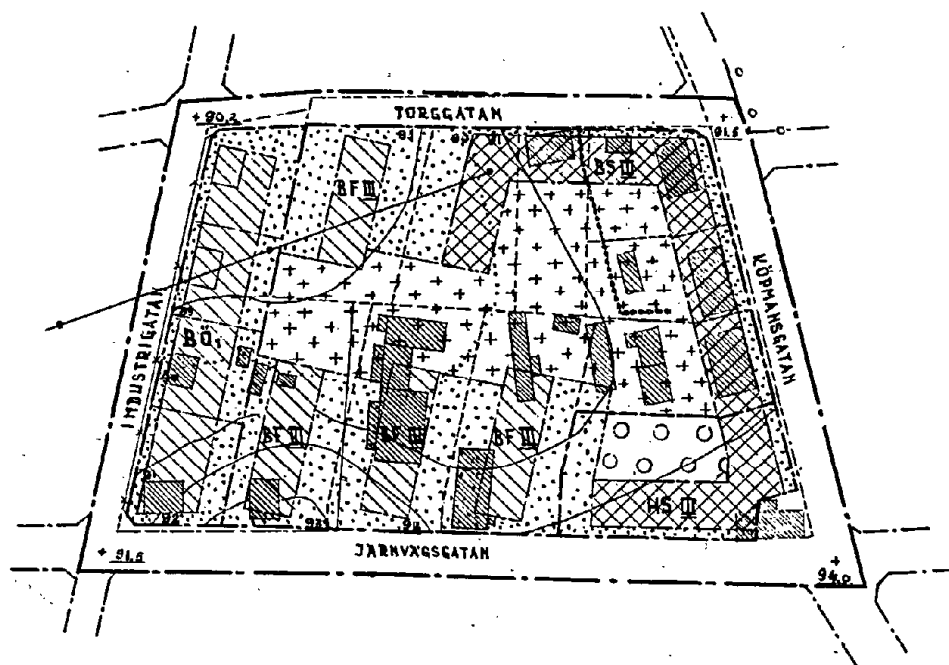


BETECKNINGAR

Terrängkartan


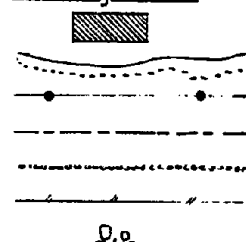


D.o.

Stadsplane-kartan

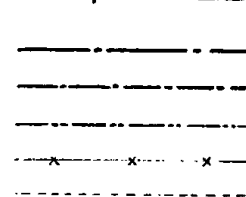

Ytbe-teckningar

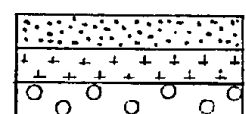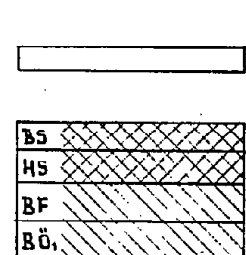

III



Befintlig byggnad
Nivåkurvor
Kraftledning
Fastighetsgräns
Häck
Staket
Gällande gatuhöjd

Gränsbeteckningar

Gräns för område som beröres av ifrågavarande förslag
Områdesgräns
Beslämmelesgräns
Gällande stadsplanelinje, avsedd att utgå
Tomtgräns, ej avsedd att fastställas

Ytbe-teckningar

Allmän mark

Allmän plats, gata

Byggnadskvarter

Mark för bostadsändamål i slutet byggnadssätt
Mark för handels- och samlingslokaler i slutet byggnadssätt
Mark för bostadsändamål i fristående byggnadssätt
Mark för bostadsändamål i öppet byggnadssätt
Mark som icke eller endast delvis får bebyggas

Mark som ej får bebyggas
Mark för mindre gårdsbyggnader
Mark för terrass- och gårdsöverbyggnad

Övriga beteckningar

Väningsantal
Föreslagen byggnad

Tillhör Kungl. Maj:ts beslut
den 2 april 1948. Stockholm
i Kommunikationsdepartementet
Ex officio:
Torsten Josephson

Hässelholm i mars 1947

Valdus Wikén

Arkitekt SAR.

Kopians likhet med originalet betygas.
Stockholm den 2 juni 1948.

STADENS REPRODUKTIONSANSTALT

H. Örtenblad

Skala 1:2000



11-PES-294/48