

Tillhör Byggnadsnämndens
i Skellefteå beslut den 6/12 1976
§247 betygar

Ex officio:

Nils Johansson

Tillhör Kommunstyrelsens
Kommunfullmäktiges
beslut

den 26/5 1977 §165

I tjänsten

Sten Persson

GRUNDKARTAN FRAMSTÄLLD UR KOMMUNENS
PRIMÄRKARTEVERK
KOORDINATSYSTEM 2,5 GON Ö 38
HÖJDSYSTEM RIKETS ÅR 1900
MÄTKLASS II
GRUNDKARTANS RIKTIGHET BESTYRKES
STADSINGENJÖRSKONTORET DEN 22 OKT 1976

Örtrid Hamberg
ÖÖSTA MANNBERG
STADSINGENJÖR
Harry Mannberg
HARRY MANNBERG
BYRÄINGENJÖR

BETECKNINGAR GRUNDKARTA

- Fastighetsgräns
- Vägar
- Staket
- Häck
- Stödmur
- Slätt
- Huvudbyggnad resp. uthus
- Verkstadsbyggnad
- Fastighetsbeteckningar
- Nivåkurvor
- Punkt i rutnät
- Polygonpunkt
- Avvägd höjd
- Gällande gathöjd

STADSPANEKARTA

A. GRÄNSBETECKNINGAR

- Stadsplanegräns
- Gällande områdes- och bestämmelsegräns
- Gällande områdes- och bestämmelsegräns, avsedd att utgå
- Kvarters- eller annan områdesgräns
- Bestämmelsegräns
- Förbud mot utfart med stängselskyldighet
- Tvärsträck med pil markerar förbudets slut


B. OMRADES BETECKNINGAR

Byggnadskvarter

- Område för bostadsändamål, fristående hus
- Område för småindustriändamål, fristående hus


C. ÖVRIGA BETECKNINGAR

- Mark som icke får bebyggas
- Byggnadshöjd
- II Antal våningar
- IIv Antal våningar jämte vindsinredning
- u Mark tillgänglig för underjordiska allmänna ledningar

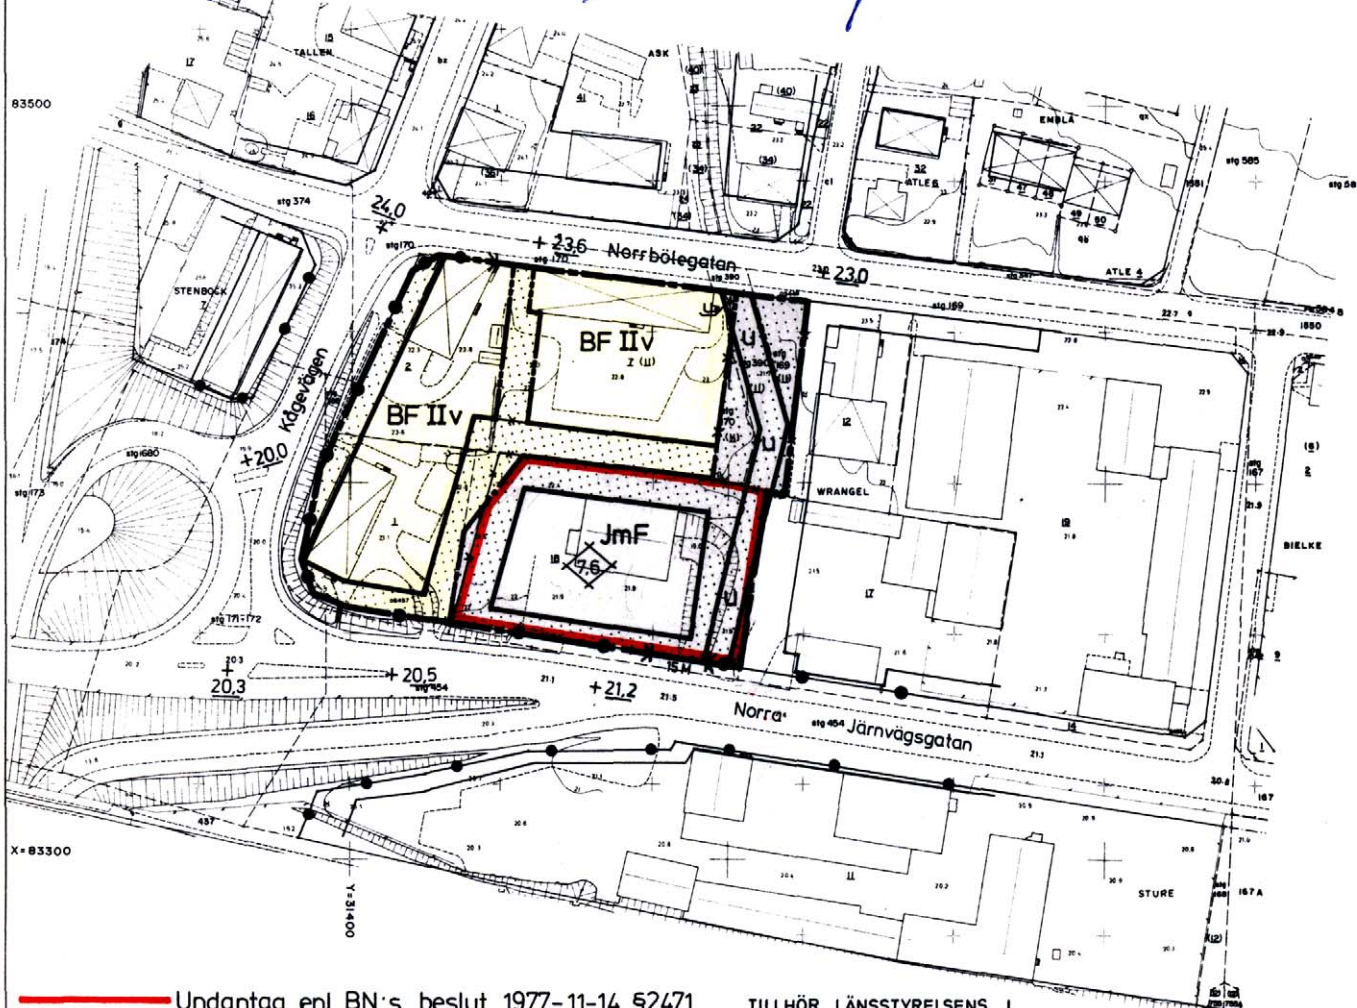

Undantag enl BN:s beslut 1977-11-14 §2471

SKALA 1:2000

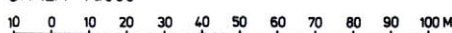

TILLHÖR LÄNSSTYRELSENS I
VÄSTERBOTTENS LÄN BESLUT
1977-12-13. BETRÄFFANDE
UNDANTAG SE LÄNSSTYRELSENS
OVANNÄMNDAS BESLUT
BETYGAR

Göthe Forsberg
GÖTHE FORSBERG

REVIDERAD I DECEMBER 1976.

O. Eriksson-Olla
O ERIKSSON-OLLA
PLANARKITEKT
L. Henriksson
L HENRIKSSON
PLANINGENJÖR

FÖRSLAG TILL ÄNDRING AV STADSPAN FÖR
DEL AV KV. WRANGEL
INOM KOMMUNDELEN NORRBÖLE
I SKELLEFTEÅ KOMMUN

UPPRÄTTAD I MAJ 1976, REVIDERAD I OKTOBER 1976 AV
STADSARKITEKTKONTORETS DETALJPLANEAVDELNING

O. Eriksson-Olla
O ERIKSSON-OLLA
PLANARKITEKT

L. Henriksson
L HENRIKSSON
PLANINGENJÖR

140
1977