

# UPPGIFTER OM GRÜNDKARTAN

UTDRAG UR ÖRSKÖLDSVIKS KOMMUNS PRIMÄRKARTA, KOMPLETTERAD 1990  
FASTIGHETSREDOVISNINGEN AKTUELL 1990-09-26  
KOORDINATSYSTEM: ÖRSKÖLDSVIKS LOKALA  
HÖJDSYSTEM: ÖRSKÖLDSVIKS LOKALA  
MÄTKLASS: III  
BETECKNINGSSTANDARD: ÖRSKÖLDSVIKS KOMMUNS  
UPPRÄTTAD 1990-09-26 AV PLAN- OCH BYGGKONTORET

## GRÜNDKARTANS BETECKNINGAR

|        |                                   |
|--------|-----------------------------------|
| 2:80   | FASTIGHETSGRÄNS                   |
|        | FASTIGHETSBETECKNING              |
|        | BYGGNADER, FASADLINJER REDOVISADE |
|        | STAKET                            |
|        | VÄG                               |
|        | TRÄD                              |
|        | NIVÅKURVOR                        |
|        | ELLEDNING                         |
| 0.0    | AVVÄGD HÖJD                       |
| +      | RUTNÄTSPUNKT                      |
| +      | POLYGONPUNKT                      |
| +      | LYKTSTOLPE                        |
| BRÖSTA | TRAKTNAMN                         |

## HANDLINGAR

TILL PLANEN HÖR FÖRUTOM  
DENNA PLANKARTA  
- PLANBESKRIVNING  
- GENOMFÖRANDEBESKRIVNING

## PLANBESTÄMMELSER

FÖLJANDE GÄLLER INOM OMRÅDEN MED NEDANSTÅENDE BETECKNINGAR.  
ENDAST ANGIVEN ANVÄNDNING OCH UTFORMNING ÄR TILLÅTEN.

## GRÄNSBETECKNINGAR

|     |                                           |
|-----|-------------------------------------------|
| —•— | GRÄNS FÖR PLANOMRÅDET (TRE METER UTANFÖR) |
| —•— | ANVÄNDNINGSGRÄNS                          |
| —•— | EGENSKAPSGRÄNS                            |

## ANVÄNDNING AV MARK

### ALLMÄNNA PLATSER

|           |             |
|-----------|-------------|
| LOKALGATA | LOKALGATA   |
| NATUR     | NATUROMRÅDE |

### KVARTERSMARK

|    |           |
|----|-----------|
| S1 | BARNSTUGA |
|----|-----------|

## BEGRÄNSNINGAR AV MARKENS BEBYGGANDE

|       |                          |
|-------|--------------------------|
| ..... | MARKEN FÅR INTE BEBYGGAS |
|-------|--------------------------|

## MARKENS ANORDNANDE

### UTFART, STÄNGSEL

|     |                                                                               |
|-----|-------------------------------------------------------------------------------|
| —•— | IN- OCH UTFART FÅR INTE ANORDNAS. TVÄRSTRECK MED PIL MARKERAR FÖRBUDETS SLUT. |
| —•— | STÄNGSEL SKA FINNAS                                                           |

### VEGETATION

|       |                            |
|-------|----------------------------|
| skydd | SKYDDSPANTERING SKA FINNAS |
|-------|----------------------------|


## UTFORMNING

|       |                                         |
|-------|-----------------------------------------|
| 00-00 | MINSTA RESP STÖRSTA TAKLUTNING I GRADER |
| I     | HÖGSTA ANTAL VÅNINGAR                   |

## ADMINISTRATIVA BESTÄMMELSER

### GENOMFÖRANDETID

- GENOMFÖRANDETIDEN ÄR FEM ÅR FRÅN DET PLANEN VUNNIT LAGA KRAFT

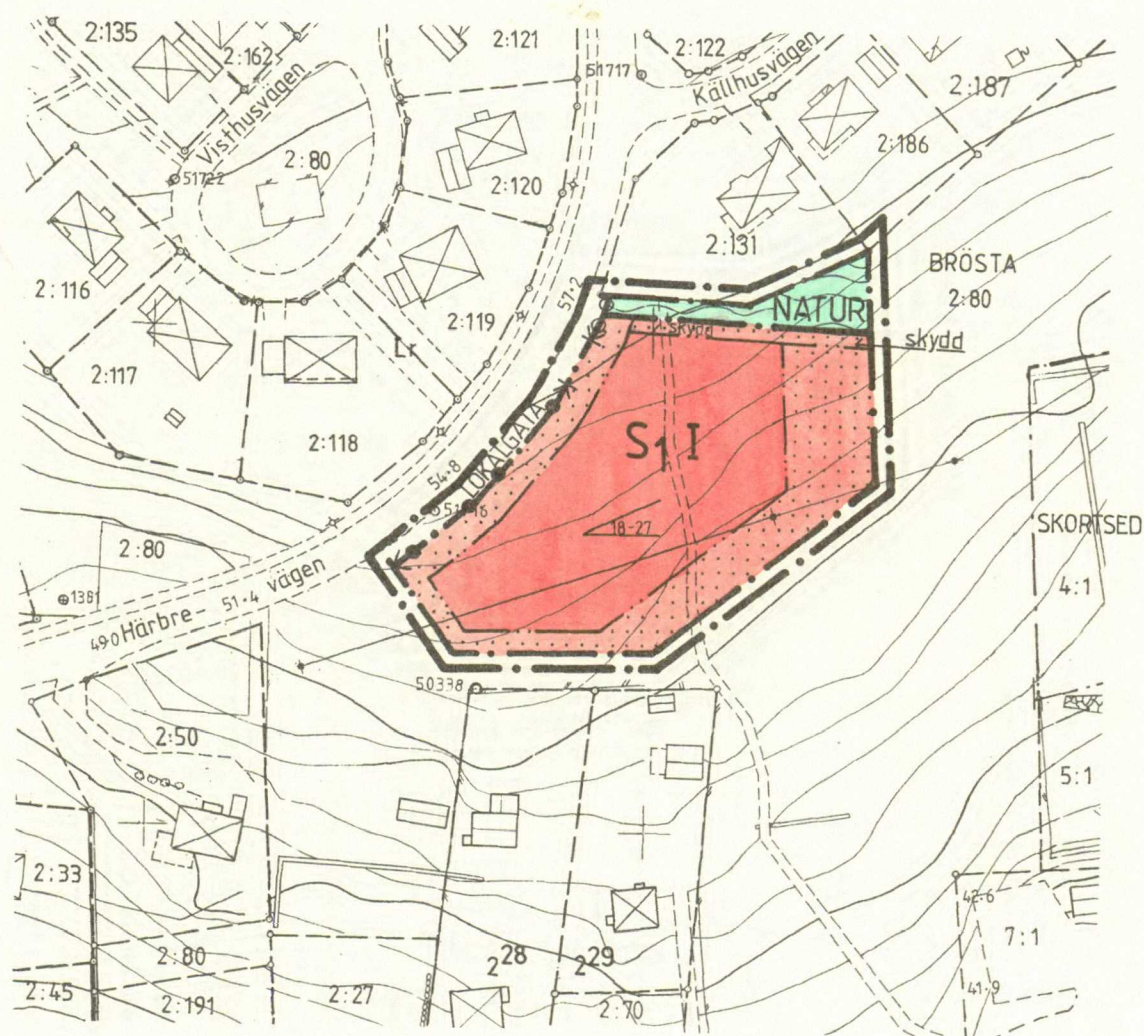

PLANEN ÄR UPPRÄTTAD ENLIGT PLAN- OCH  
BYGGLAGEN (PBL)

ANTAGEN: Byggnadsnämnden 1991-03-22, § 70  
LAGA KRAFT: Regeringen 1991-10-17

Tillhör byggnadsnämnden i Örsköldsviks kommun beslut 1991-03-22, § 70,  
betygas  
i tjänsten:

*Gunhild Berggren*

PLANKARTA  
DETALJPLAN FÖR  
BRÖSTA 2:80, DEL AV  
ÖRSKÖLDSVIKS KOMMUN  
VÄSTERNORRLANDS LÄN

UPPRÄTTAD 1990-11-28  
PLAN- OCH BYGGKONTORET, ÖRSKÖLDSVIK

*Håkan Heldner*  
HÅKAN HELDNER  
PLANARKITEKT

*Arne Sandström*  
ARNE SANDSTRÖM  
PLANINGENJÖR

SKALA 1:1000  
0 5 10 20 30 40 50 60 70 80 90M