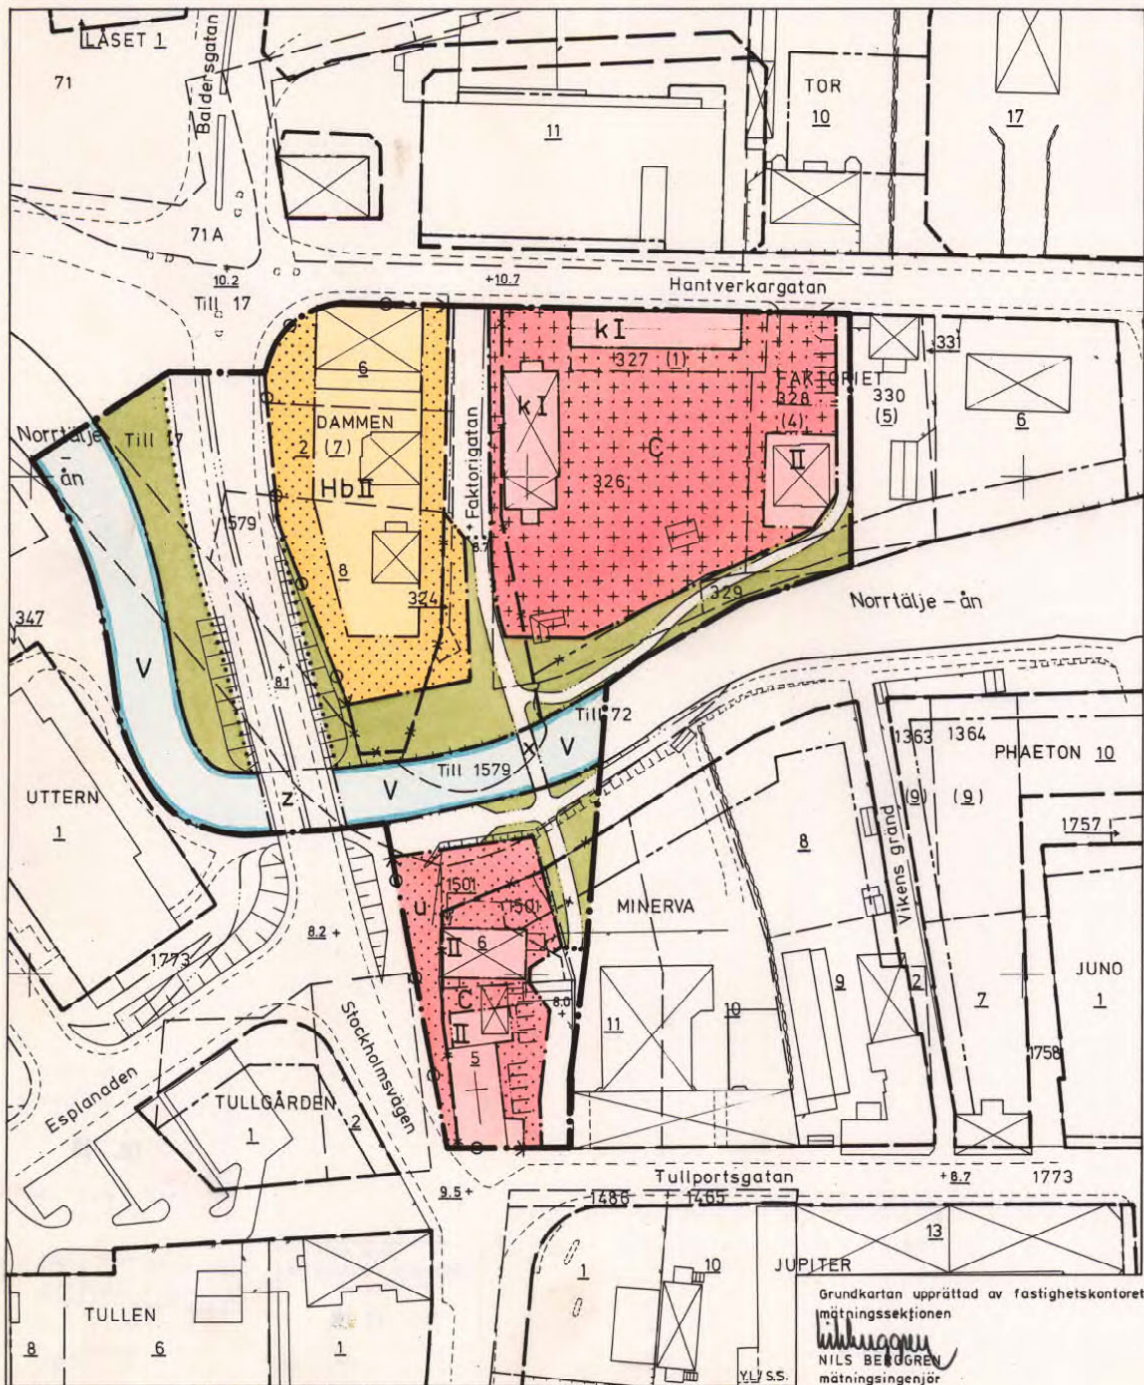




NORRTÄLJE KOMMUN



Förslag till ändring av stadsplanen

Reviderat i februari 1977.

BJÖRN CEDERSTRÖM

stadssarkitekt

OVE LUNDBERG

 
 
 
 
 
stadsplaneingenjör

- | | |
|---------------|---|
| — — — — — | stadsplanegräns |
| — — — — — | gällande områdesgräns avsedd att bibehållas |
| — — — — — | gällande bestämmelsegräns avsedd att bibehållas |
| — x — — — x | gällande områdesgräns avsedd att utgå |
| — x — — — x | gällande bestämmelsegräns avsedd att utgå |
| — . — — — . | kvarters- eller annan områdesgräns |
| — .. — — — .. | bestämmelsegräns |
| — — — — — | illustrationslinje |
| | gränslinje ej avsedd att fastställas |
| ⊕ — — — — ⊕ | utfartsförbud |
- Ar 1979-05-09
 fastställdes denna ändring av stadsplan 1/79

Ar 19 79-05-09
fastställdes denna ändring av stadsplan/bebyggelseplan
på sätt länsstyrelsens beslut samma dag närmare
utvisar. Länsstyrelsen i Stockholms län som ovan.
På tjänstens vägnar.

Eva Wretling

Tillhör kommunfullmäktiges
i Norrtälje kommun beslut
1977-05-31 8/72

-  gata
 park eller plantering
 Hb område för handels och bostadsändamål
 C område för samlingslokaler
 V vattenområde
 mark som icke eller endast delvis får bebyggas
u mark tillgänglig för underjordiska ledningar
x bro tillgänglig för allmän gångtrafik
z bro tillgänglig för allmän gatutrafik
k kulturhistoriskt värdefull byggnad
+0,0, +0,0 gällande gatuhöjd, resp. gatuhöjd
(+0,0) gällande gatuhöjd avsedd att utgå
I, II antal våningar



SKALA 1:1000

10 5 0

50

100