



PLANBESTÄMMELSER

Följande gäller inom områden med nedanstående beteckningar.
Endast angiven användning och utformning är tillåten.

GRÄNSBETECKNINGAR

- Planområdesgräns, gränsen ligger i rastrets innerkant
- Användningsgräns
- Egenskapsgräns

ANVÄNDNING AV KVARTERSMARK

- B Bostäder
- HJ1 Handel, småindustri och hantverk

UTNYTTJANDEGRAD

- e_1 Största byggnadsarea 200 kvadratmeter

BEGRÄNSNING AV MARKENS BEBYGGANDE

- Marken får inte bebyggas
- U Marken skall vara tillgänglig för allmänna underjordiska ledningar

MARKENS ANORDNANDE

- Utfart får inte anordnas över denna gräns

UTFORMNING

- 4.5 Högsta byggnadshöjd 4,5 meter

ADMINISTRATIV BESTÄMMELSE

Planens genomförandetid slutar 31 december 2004

UPPLYSNINGAR

Till planen hör förutom denna
plankarta med bestämmelser
- Planbeskrivning
- Genomförandebeskrivning

Samrådsbeslut BN 1994-02-23
Antagen BN 1994-04-27
Laga kraft 1994-06-10


Detaljplan för DEL AV EMMEKALV 4:169

Området vid f.d. Brandstationen i Paskallavik
Oskarshamns kommun

Upprättad på Stadsbyggnadskontorets planavdelning i januari 1994. Rev. april -94.

Mats Hermansson
Planchef

Bo Jonsson
Planingenjör

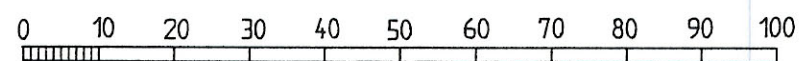

Skala 1:1000