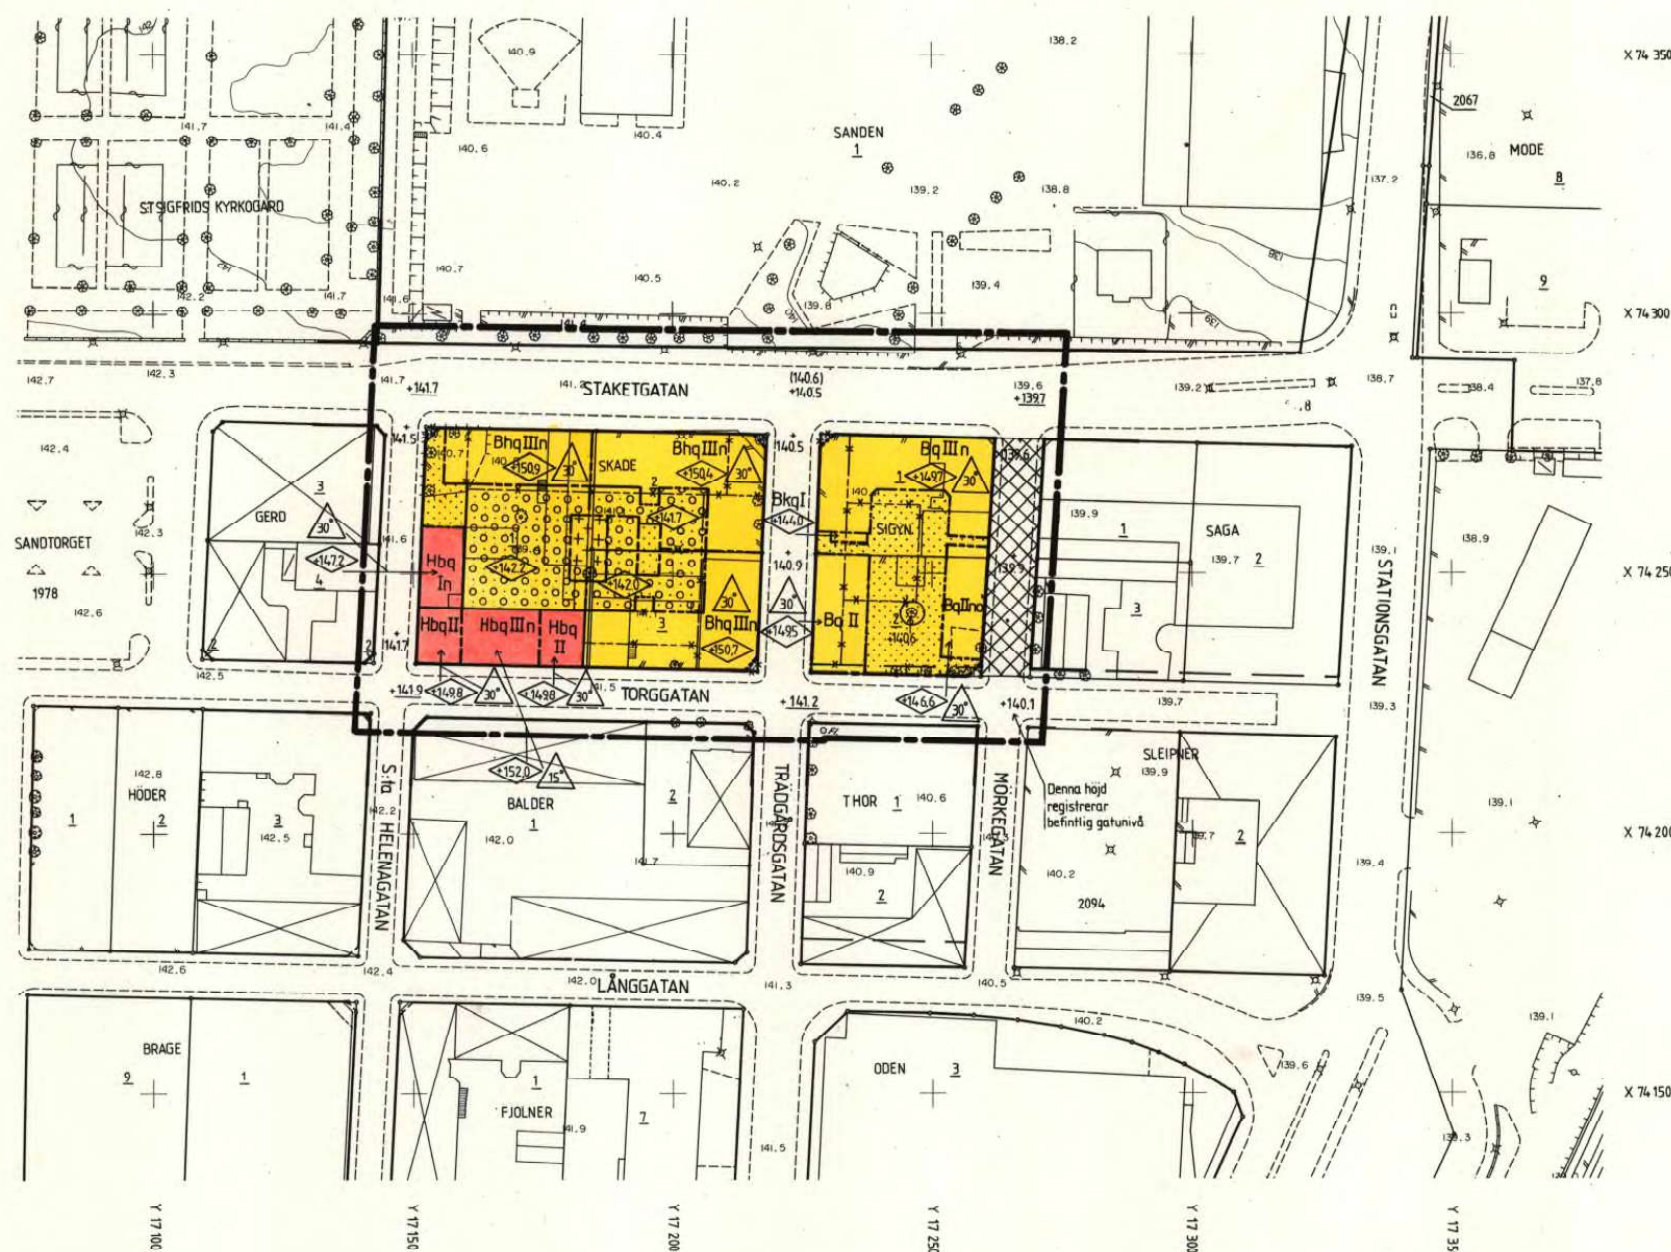


Kv SKADE SIGYN mm

Skövde tätort, Skövde kommun, Skaraborgs län

Förslag till ändring av stadsplan

Upprättat 1983-03-03

Rikard Hagerberg
StadsbyggnadschefLars Rosborg
Arkitekt

BETECKNINGAR

GRUNDKARTA

- Områdesgräns ej sammanfallande med fastighetsgräns
- Områdesgräns sammanfallande med fastighetsgräns
- Fastighetsgräns
- Kantsten
- Häck
- Staket
- Mur resp stödmur
- Elstolpe resp belysningsstolpe
- Lövträd
- Höjdkurvor
- Fastighetsbeteckning
- Rutnätspunkt
- Byggnader

GRUNDKARTA: mätclass II koordinatsystem Skövdes Höjdsystem RH 00

STADSPLANEKARTA

A. GRÄNSBETECKNINGAR

- Stadsplanegräns belägen 3m utanför fastställelseområdet
- Gällande områdesgräns avsedd att behållas
- Gällande bestämmelsegräns avsedd att behållas
- Gällande områdesgräns tillika fastighetsgräns avsedd att utgå
- Gällande bestämmelsegräns avsedd att utgå
- Områdesgräns
- Bestämmelsegräns
- Gällande områdesgräns avsedd att utgå

B. OMRADES BETECKNINGAR

Allmän plats

- Gata

Byggnadskvarter

- B Bostäder
- Bh Bostäder samt i vissa fall handel mm
- Bk Bostadskollektivt ändamål
- Hb Handel samt i vissa fall bostäder
- Q Särskild miljöhänsyn

C. ÖVRIGA BETECKNINGAR AVSEDDA ATT FASTSTÄLLAS

- Mark som inte får bebyggas
- Mark för uthus och dyl
- Mark för byggnad under markplanet
- Gällande gatuhöjd
- Gällande gatuhöjd avsedd att utgå
- Gatuhöjd
- Annan markhöjd
- Antal våningar
- Förbud mot vindsinredning
- Källarlösa hus
- Byggnads höjd räknad från grundkartans nollplan
- Taklutning

D. ILLUSTRATIONER OCH HÄNVISNINGAR

- Gågata

Genom laga kraftvunnet beslut den
18. oktober 1983 fastställdeslänsstyrelsen i Skaraborgs län å denna karta åskädd-
liggjord ändring av

stadsplan; betyg

Georg Degerst
Georg HagerbergTillhör byggnadsnämndens i Skövde
beslut den 26/5...1983. § 22 F.
betygPå tjänstens vägnar:
Britta Vikström
Byggnadsnämndens sekreterareTillhör kommunfullmäktiges i Skövde be-
slut den 22/11/81...1983. § 12 F.
betygPå tjänstens vägnar:
Lars Rosborg
Kommunfullmäktiges sekreterare

SKALA 1:1000

