


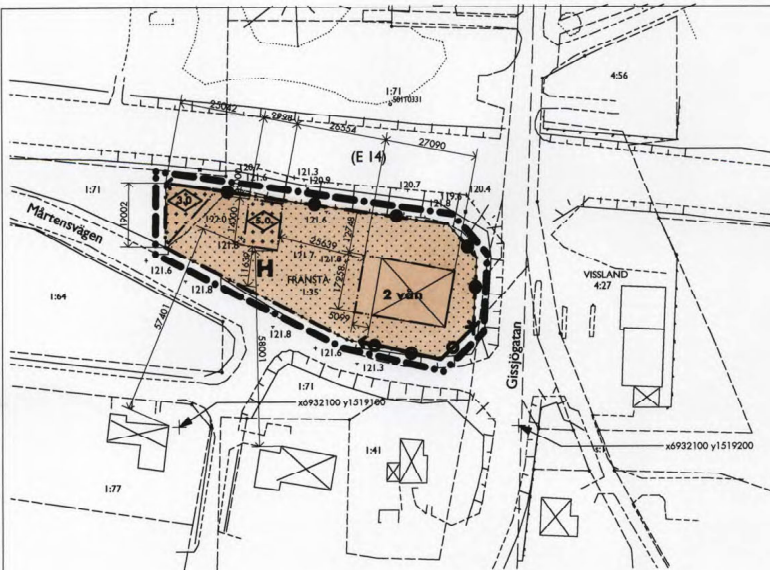

PLANBESTÄMMELSER

Följande gäller inom området med avgränsade bebyggelser.

Bestämmelser utan beteckning gäller för hela planområdet

GRÄNSBETECKNINGAR

Gräns för planområdet. Linjen på kartan är ritad 3 meter utanför gränsläns läge.
Användningsgräns
Egenskapsgräns

ANVÄNDNING AV MARK

OCH VATTEN

Endast angiven användning är tillåten

Kvartermark



Handel

BEGRÄNSNINGAR AV MARKENS BEBYGGANDE



Marken får inte bebyggas



Marken får endast bebyggas med körad och skärmtak

Uffort, stängsel



Uffort får inte anordnas



Stängsel skall anordnas

PLACERING; UTFORMNING; UTFÖRANDE

Utförande



Högsta antal våningar



Högsta tillåtna byggnadshöjd i meter

ADMINISTRATIVA BESTÄMMELSER

Genomförandetid

Genomförandetiden är fem år

GRUNDKARTA

Fränsta 1:35 mfl.

Kommun Ånge		Län Västernorrland
Skala 1:1000	HM-klass III	Beteckningsstandard HMK.Ka
Koordinatsystem i plan 2.5 gon V reg-10		Koordinatsystem i höjd RH70 -0.63m
Upprättad i Mars 1997 genom kompl av pk-bas av <i>Bertil Holm</i> METRIA		

Antagen av kommunfullmäktige i Ånge kommun
1999-02-22 § 10

Beslutet har vunnit laga kraft 2001-04-26

Bertil Holm
Byggnadsinspektör



ÄNDRING AV

DETALJPLAN

PLANKARTA MED BESTÄMMELSER, UPPRÄTTAD ENLIGT PBL

BENSINSTATION I FRÄNSTA

Fränsta 1:35, Ånge kommun, Västernorrlands län

Antagandehandling 1998-05-19

Planförfattare Arkitekt SAR Hans Gillgren, Gillark 060-17 11 31

Skala 1:1000

0

50

100m

2260-P99/0222/1