

Förslag till ändring av stadsplanerna för delar av
73 KV. ASPEN, 74 KV. LINDEN och 81 KV. OXELN



å Öster i Nyköping.

Upprättat i mars 1961 av stadsarkitektkontoret i Nyköping.

T. Haglund

Stadsarkitekt.

Skala 1:1000.

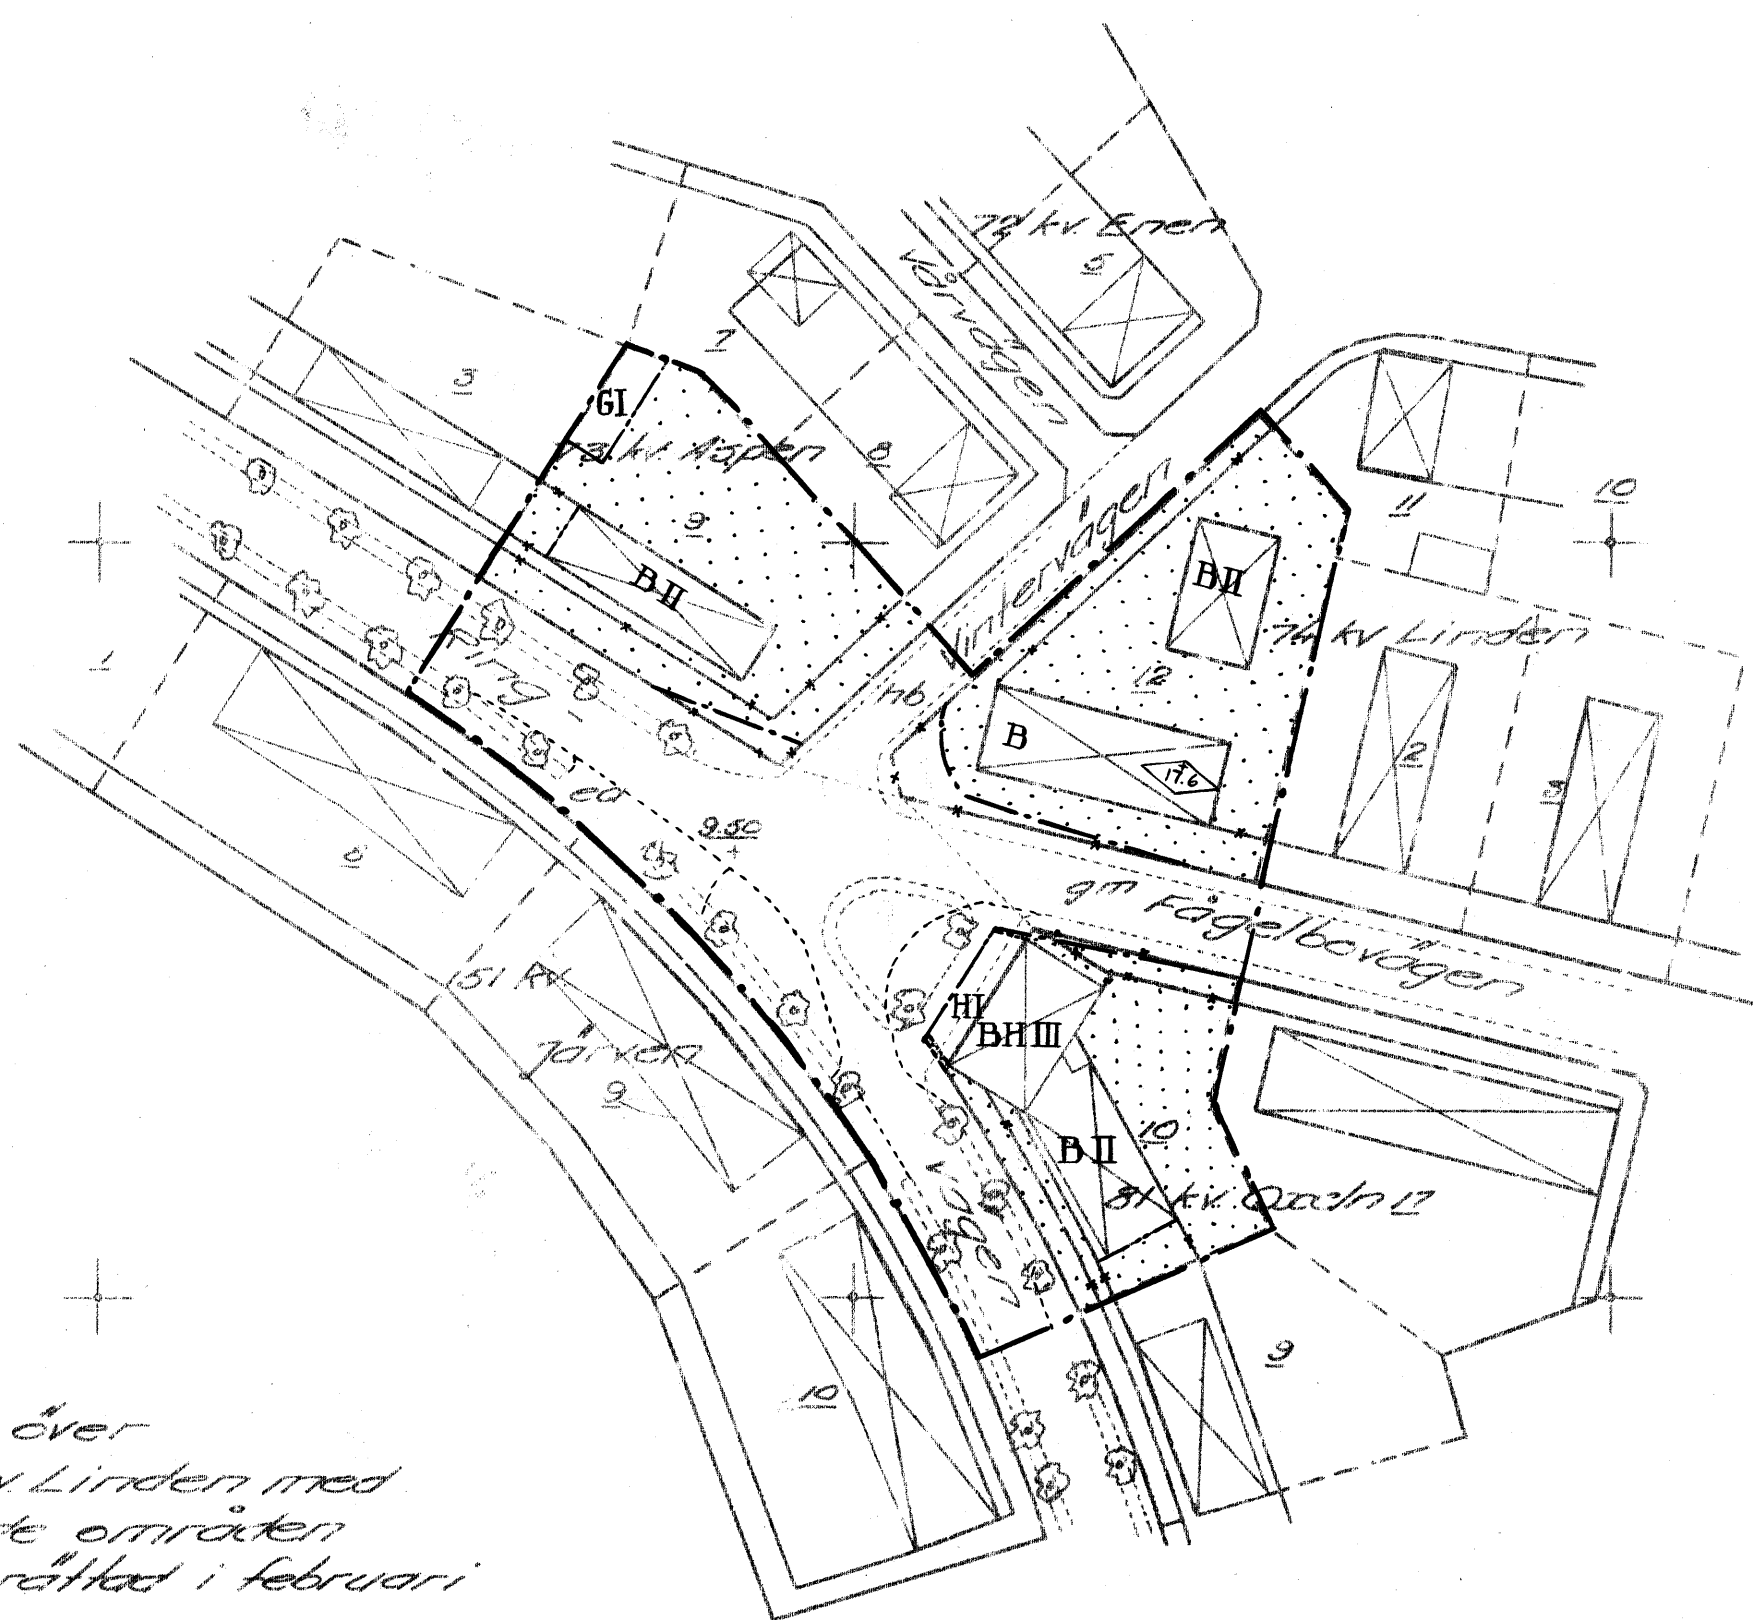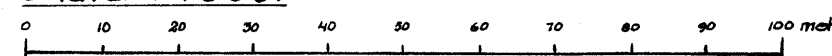

Stadsplanekarta.

A. Gränsbeteckningar.

- gräns för stadsplaneändringen.
- gällande områdes- och bestämmels begräns.
- " " " " avsedd att utgå.
- gatu- kvarters- och annan områdesgräns.
- bestämmels begräns.
- gränslinjer ej avsedda att fastställas.

B. Områdesbeteckningar.

Allmän plats.

□ gata eller torg.

□ gatuplantering.

Byggnadskvarter.

- område för bostadsändamål.
- " " handelsändamål.
- " " garageändamål.

C. Övriga beteckningar.

□ mark som icke får bebyggas.

+ 9.50 gällande gathöjd.

I-III antal våningar.

◊ byggnadshöjd räknad från stadens nollplan.

Grundkarta över
del av 74 kv Linden med
angränsande områden
å Öster, upprättad i februari
år 1961

Arvid Andersson
Stadsingenjör.

Beteckningar för grundkarta.

- Gällande områdes- och be-
stämmels begräns
- - - Fastighetsgränser
- Tomtnummer
- Bef. byggnader
- Gällande gathöjd



Skala 1:1000

År 1961 den 13 juni fastställde länsstyrelsen
den stadsplaneändring denna karta
avser och har detta beslut enligt 150 §
tredje stycket byggnadslagen vunnit
lagkraft; bekräftar Nyköping i lands-
kansliet som ovan.

På tjänstens vägnar:
P. Åström

Tillhör stadsfullmäktiges i Nyköping beslut
den 9.5.1961.

Osten Eriksson

Stadsfullmäktiges ordförande.