


Förslag till ändring i stadsplanen för Sidsjövägen och kvarteret Spettet m.m. i Sundsvall.

Upprättat år 1952 av

Maurin
stadsarkitekt

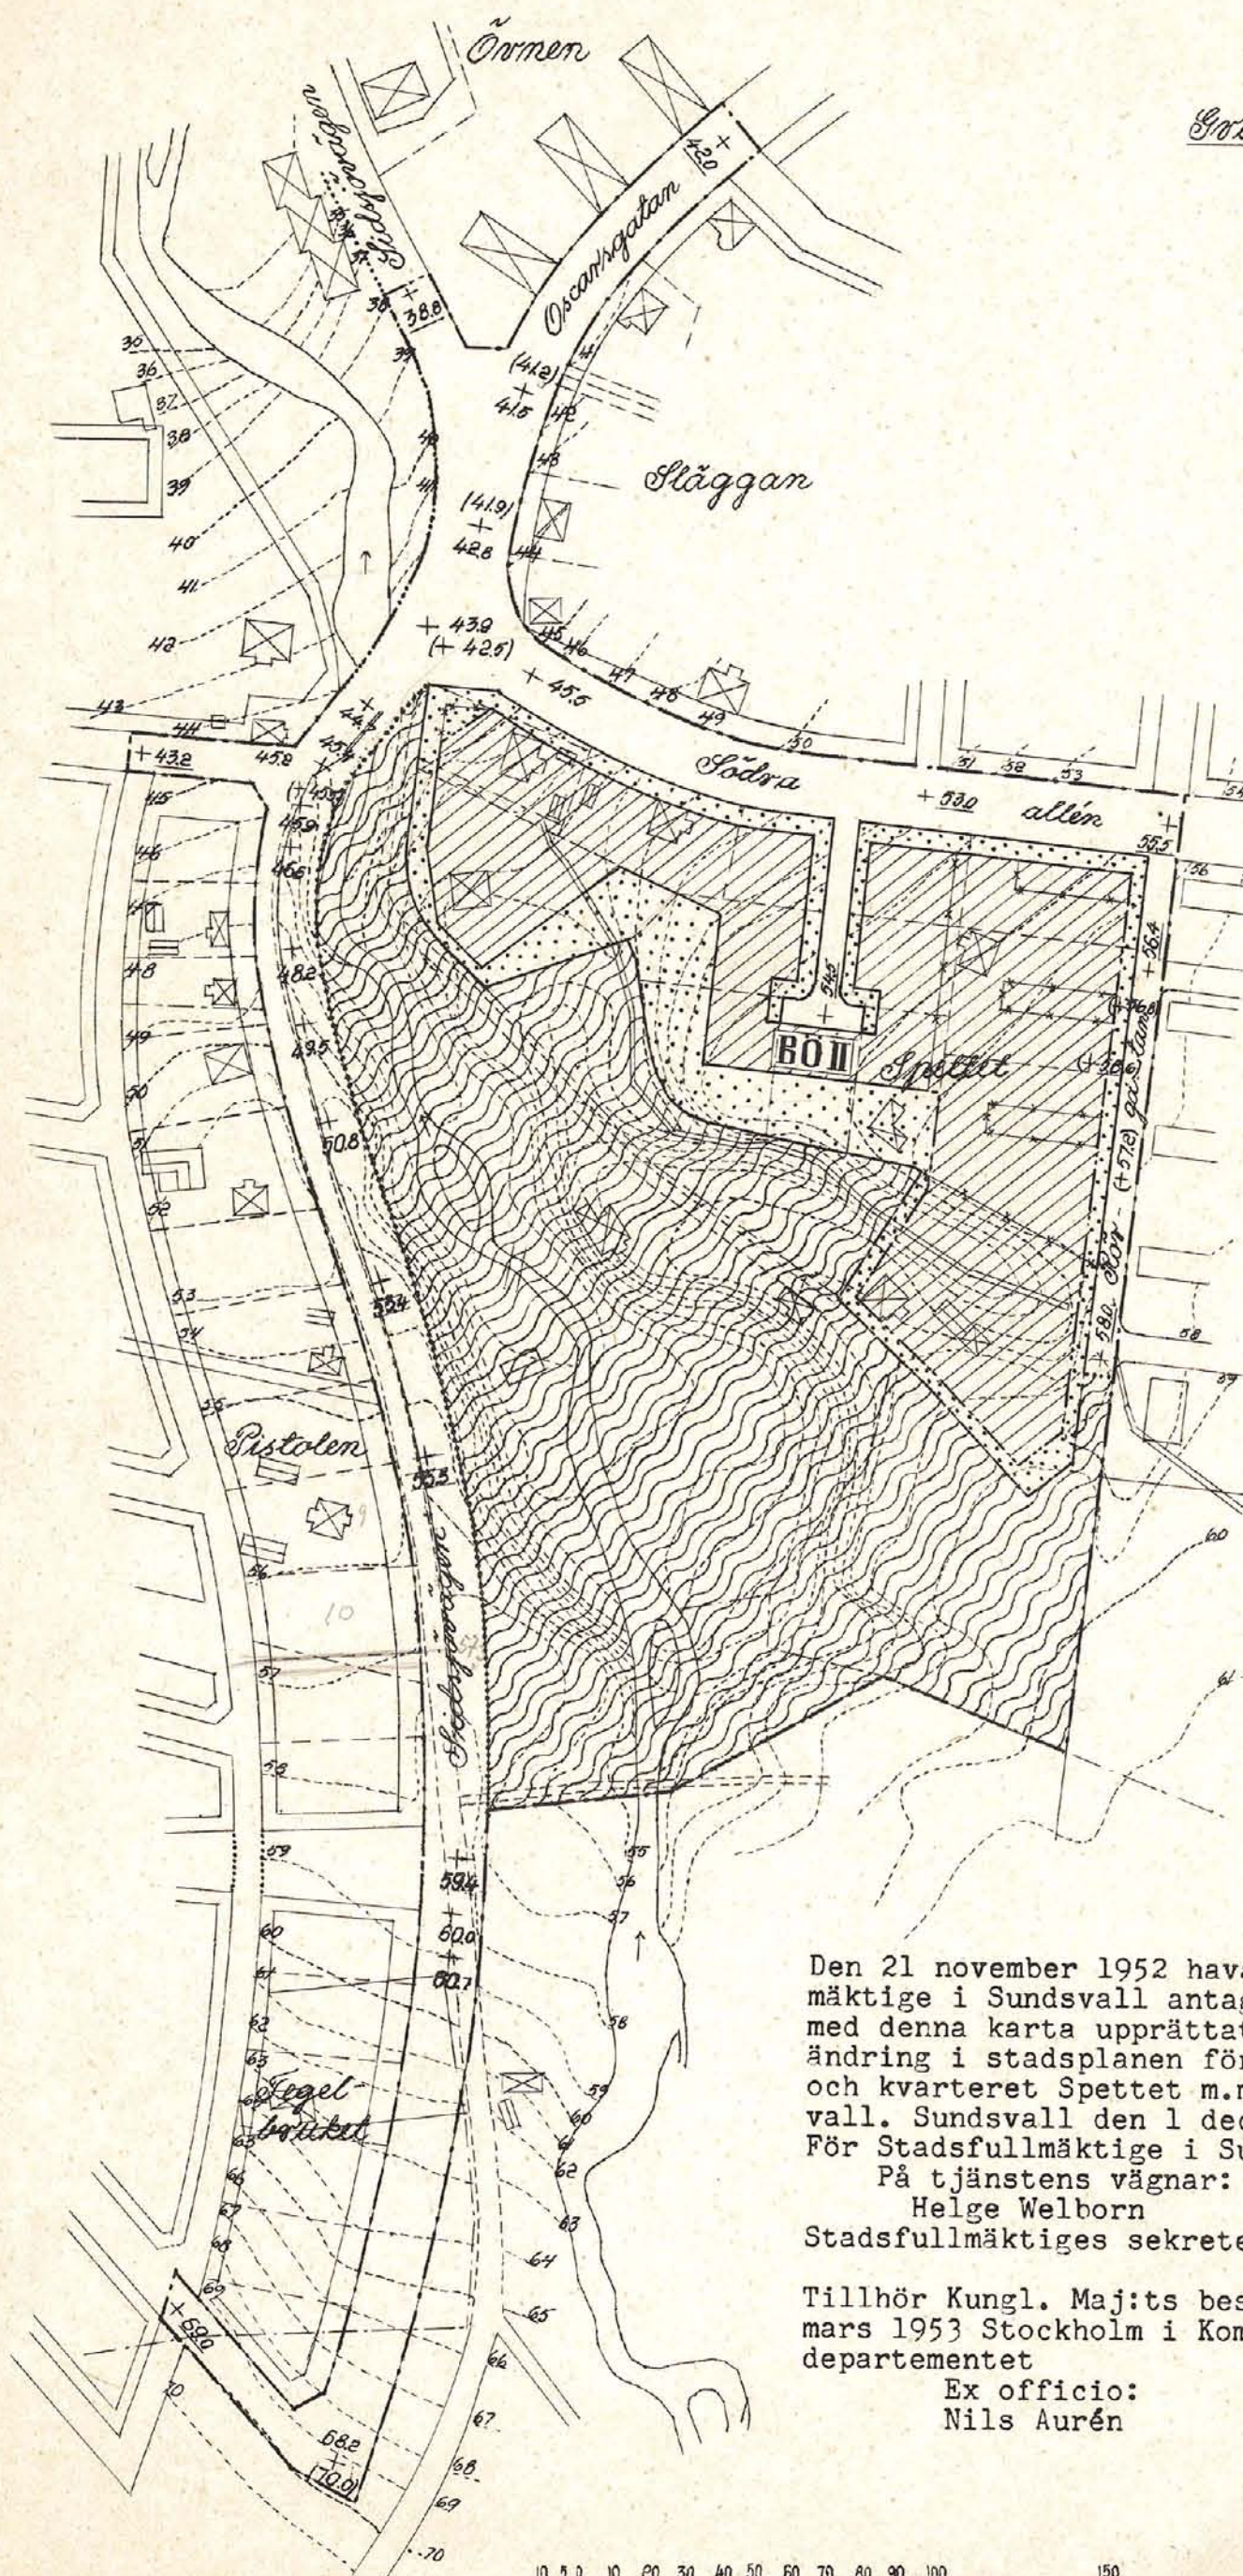

Beteckningar

Grundkarta (beträffande förhållanden)

- gällande områdes och bestämmelsegräns
- - - fastighetsgräns
- - - vägar
- ⊠ huvudbyggnad resp. uthus
- ~ valldrag, bäck
- +00.0 gällande gatuhöjd
- 49 50 51 nivåkurvor

Stadsplane-karta

- - - stadsplane-gräns
- gällande områdes och bestämmelsegräns
- - - gällande områdes och bestämmelsegräns avsedd att utgå
- - - gatu-, kvarter- och annan områdesgräns
- - - bestämmelsegräns
- gränslinje ej avsedd att fastställas
- gata
- park eller plantering
- BU mark för bostadsändamål, fristående eller kopplade hus
- mark som inte får bebyggas
- +00.0 gällande gatuhöjd
- (+00.0) gällande gatuhöjd avsedd att utgå
- +00.0 gatuhöjd
- II antal våningar

Den 21 november 1952 hava stadsfullmäktige i Sundsvall antagit i enlighet med denna karta upprättat förslag till ändring i stadsplanen för Sidsjövägen och kvarteret Spettet m.m. i Sundsvall. Sundsvall den 1 december 1952. För Stadsfullmäktige i Sundsvall:

På tjänstens vägnar:

Helge Welborn

Stadsfullmäktiges sekreterare.

Tillhör Kungl. Maj:ts beslut den 27 mars 1953 Stockholm i Kommunikationsdepartementet

Ex officio:
Nils Aurén

Kopiens likhet med originalet bekrägas.
Stockholm den 4 juni 1953
STATENS REPRODUKTIONSANSTALT

G. Lundberg
G. Lundberg