



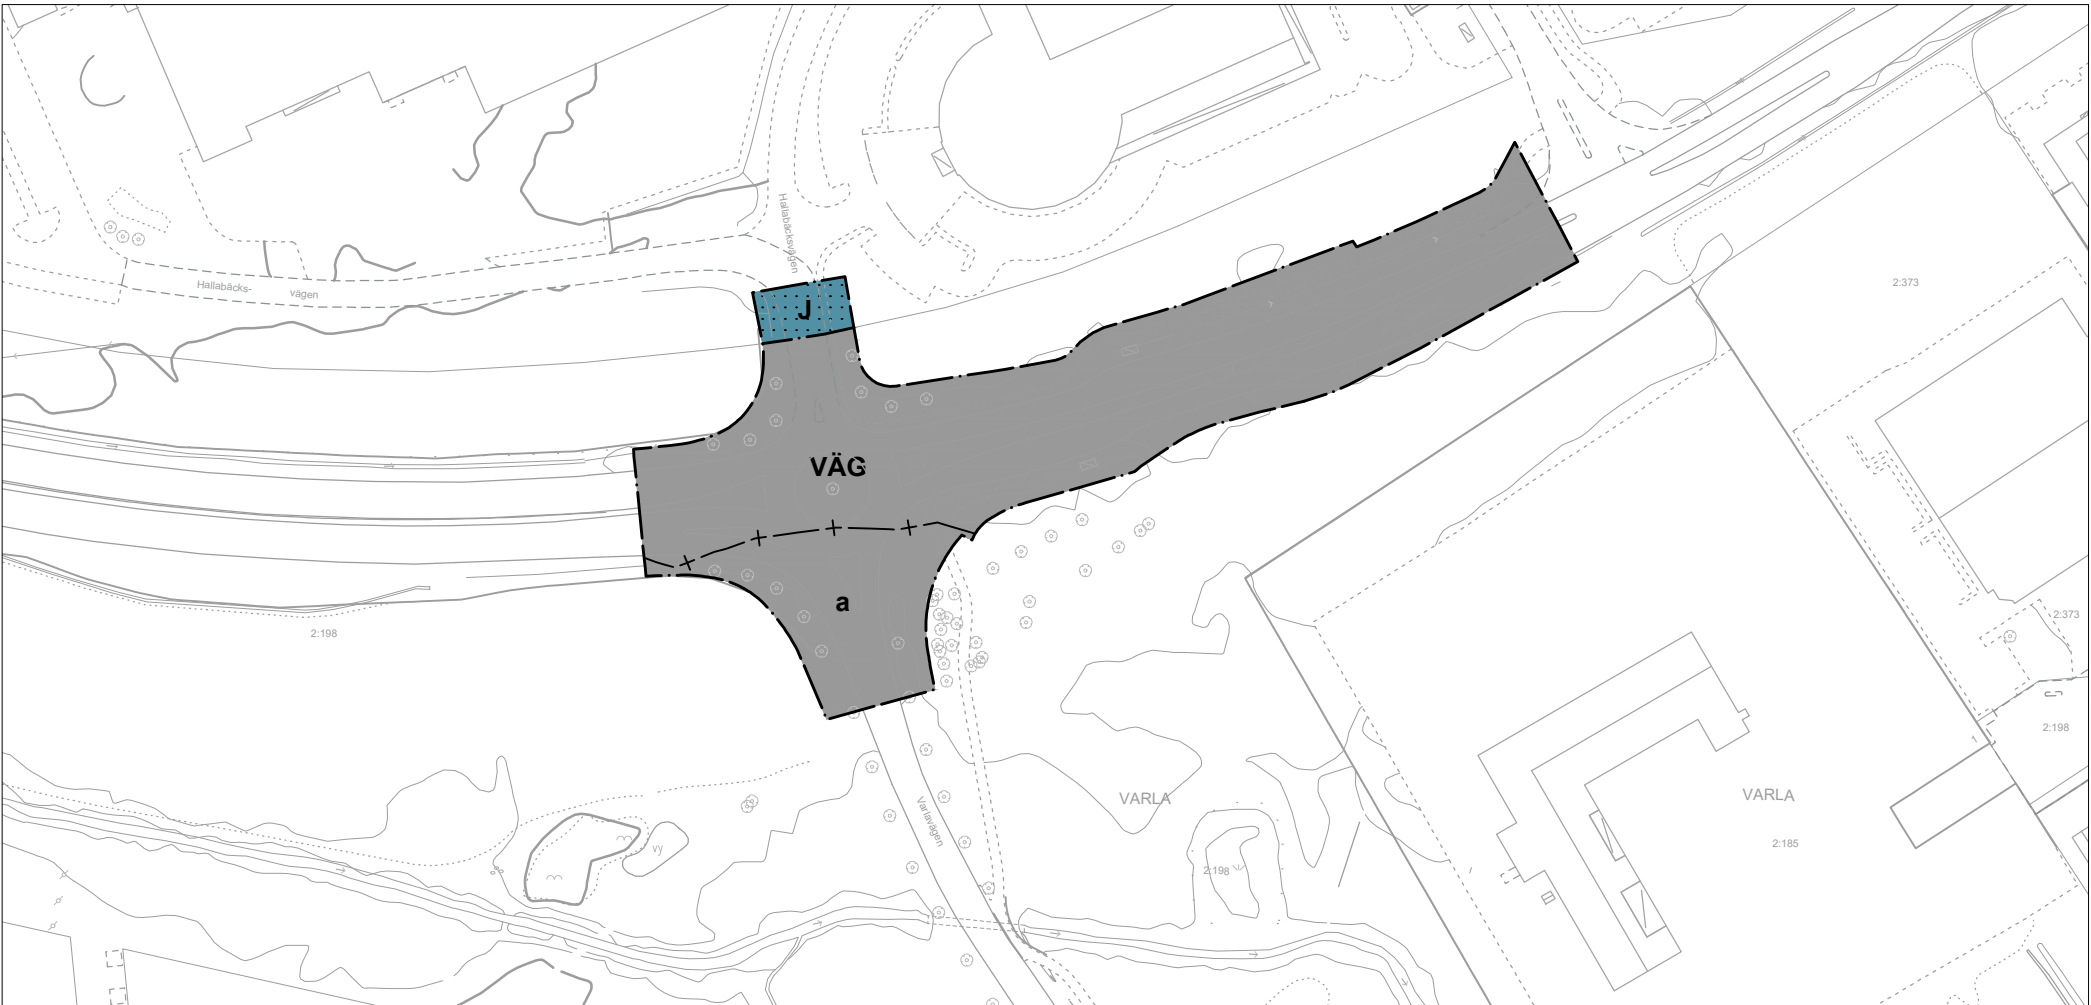

Detaljplanen är baserad på koordinatsystemet SWEREF 991200 och höjdsystemet Rh 2000

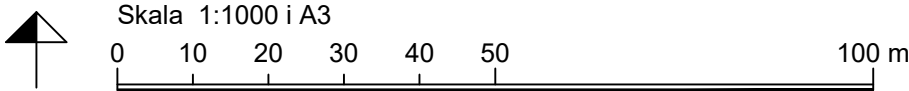

ORIENTERINGSKARTA

TECKENFÖRKLARING

APELSINEN
2:14 5
+4.5

Fastighetsgräns
Traktnamn, kvartersnamn
Registernummer, tomtnummer
Bostadshus fasad, resp tak
Uthus fasad, resp tak
Skärmtak
Höjdpunkt

AKTUALITETSDATUM: 2019-05-09

1
5
Storgatan

Höjdkurva 1 m
Höjdkurva 5 m
Väggkant, matarväg
Väggkant, större väg
Väggkant, mindre väg
Gång- / Cykelväg, infart, stig
Gatunamn

PLANKARTA

PLANBESTÄMMELSER

Följande gäller inom områden med nedanstående beteckningar. Endast angiven användning och utformning är tillåten. Där beteckning saknas gäller bestämmelsen inom hela området.

GRÄNSER

Planområdesgräns enligt Boverket	PBL (2010_900) 4kap 5§
Användningsgräns enligt Boverket	PBL (2010_900) 4kap 5§
Administrativ gräns	PBL (2010_900) 4kap 5§

ANVÄNDNING AV MARK OCH VATTEN

Allmän platsmark med kommunalt huvudmannaskap

VÄG	Trafik mellan områden
-----	-----------------------

Kvartersmark

J	Industri
---	----------

Egenskapsbestämmelser för kvartersmark

Lagstöd

Bebyggandets omfattning

Begränsning av markens utnyttjande

	Marken får inte förses med byggnad
--	------------------------------------

PBL (2010_900) 4kap 11§

ADMINISTRATIVA BESTÄMMELSER

Lagstöd

Administrativa bestämmelser Allmänna platser

Strandskydd

a	Strandskyddet som inträder vid planläggning upphävs för del av planområdet.
---	---

PBL (2010_900) 4kap 17§

Administrativa bestämmelser Hela planområdet

Genomförandetid

Genomförandetiden är 5 år från den dagen planen vinner laga kraft.

PBL (2010_900) 4kap 21§

Detaljplan för cirkulationsplats		Antagandehandling	
Del av Varla 2:198 och Varla 3:22, Kungsbacka, Kungsbacka kommun	 Kungsbacka	Beslutsdatum	Instans
		2018-08-30	BN §238
		Granskningsbeslut	Tjm § 2
		2019-06-07	Antagande
Upprättad i juni 2019		Laga kraft	
Ida Lennartsson Tf. planchef	Björn Vikström Planarkitekt	Diarie nr	
Plankarta	Detaljplanen är upprättad enligt PBL 2010:900 med standardförfarande	PL/2018:30	